




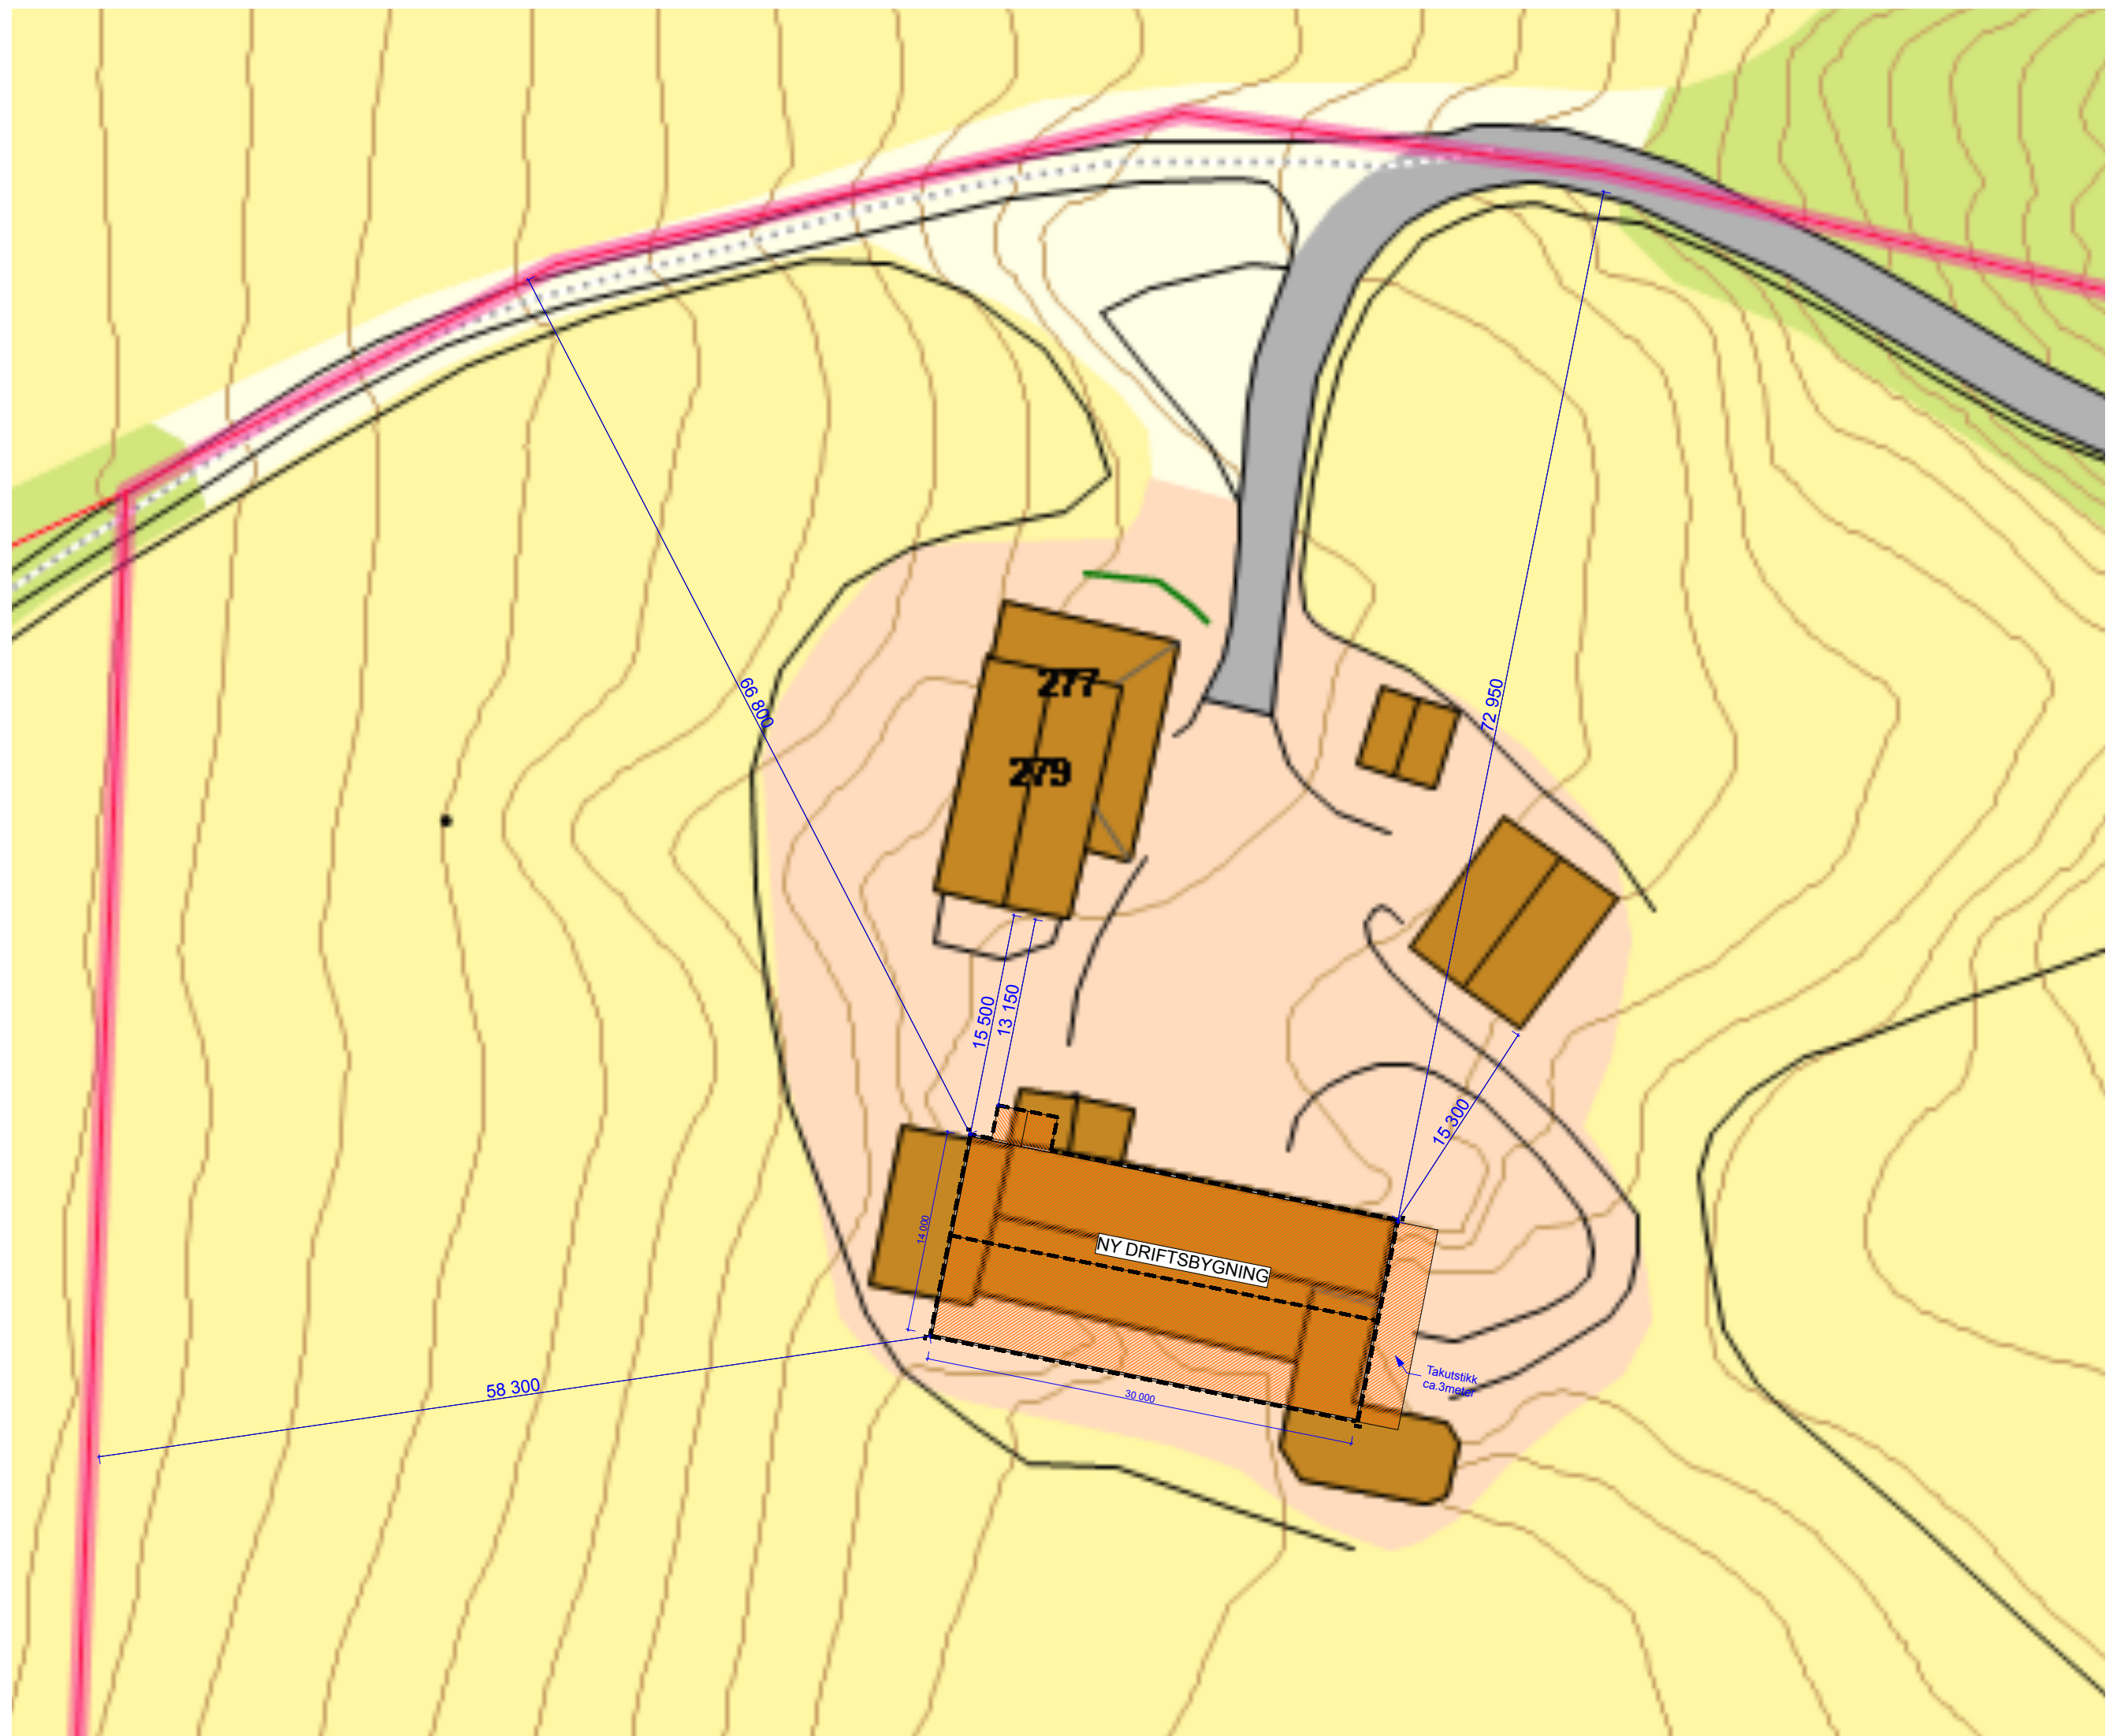

SITUASJONSKART


Eiendom:	Gnr: 10	Bnr: 5	Fnr: 0	Snr: 0
	Adresse:			
Hj.haver/Fester:				



INDRE FOSEN KOMMUNE

Dato: 22/2-2018 Sign:

Målestokk 1:1000

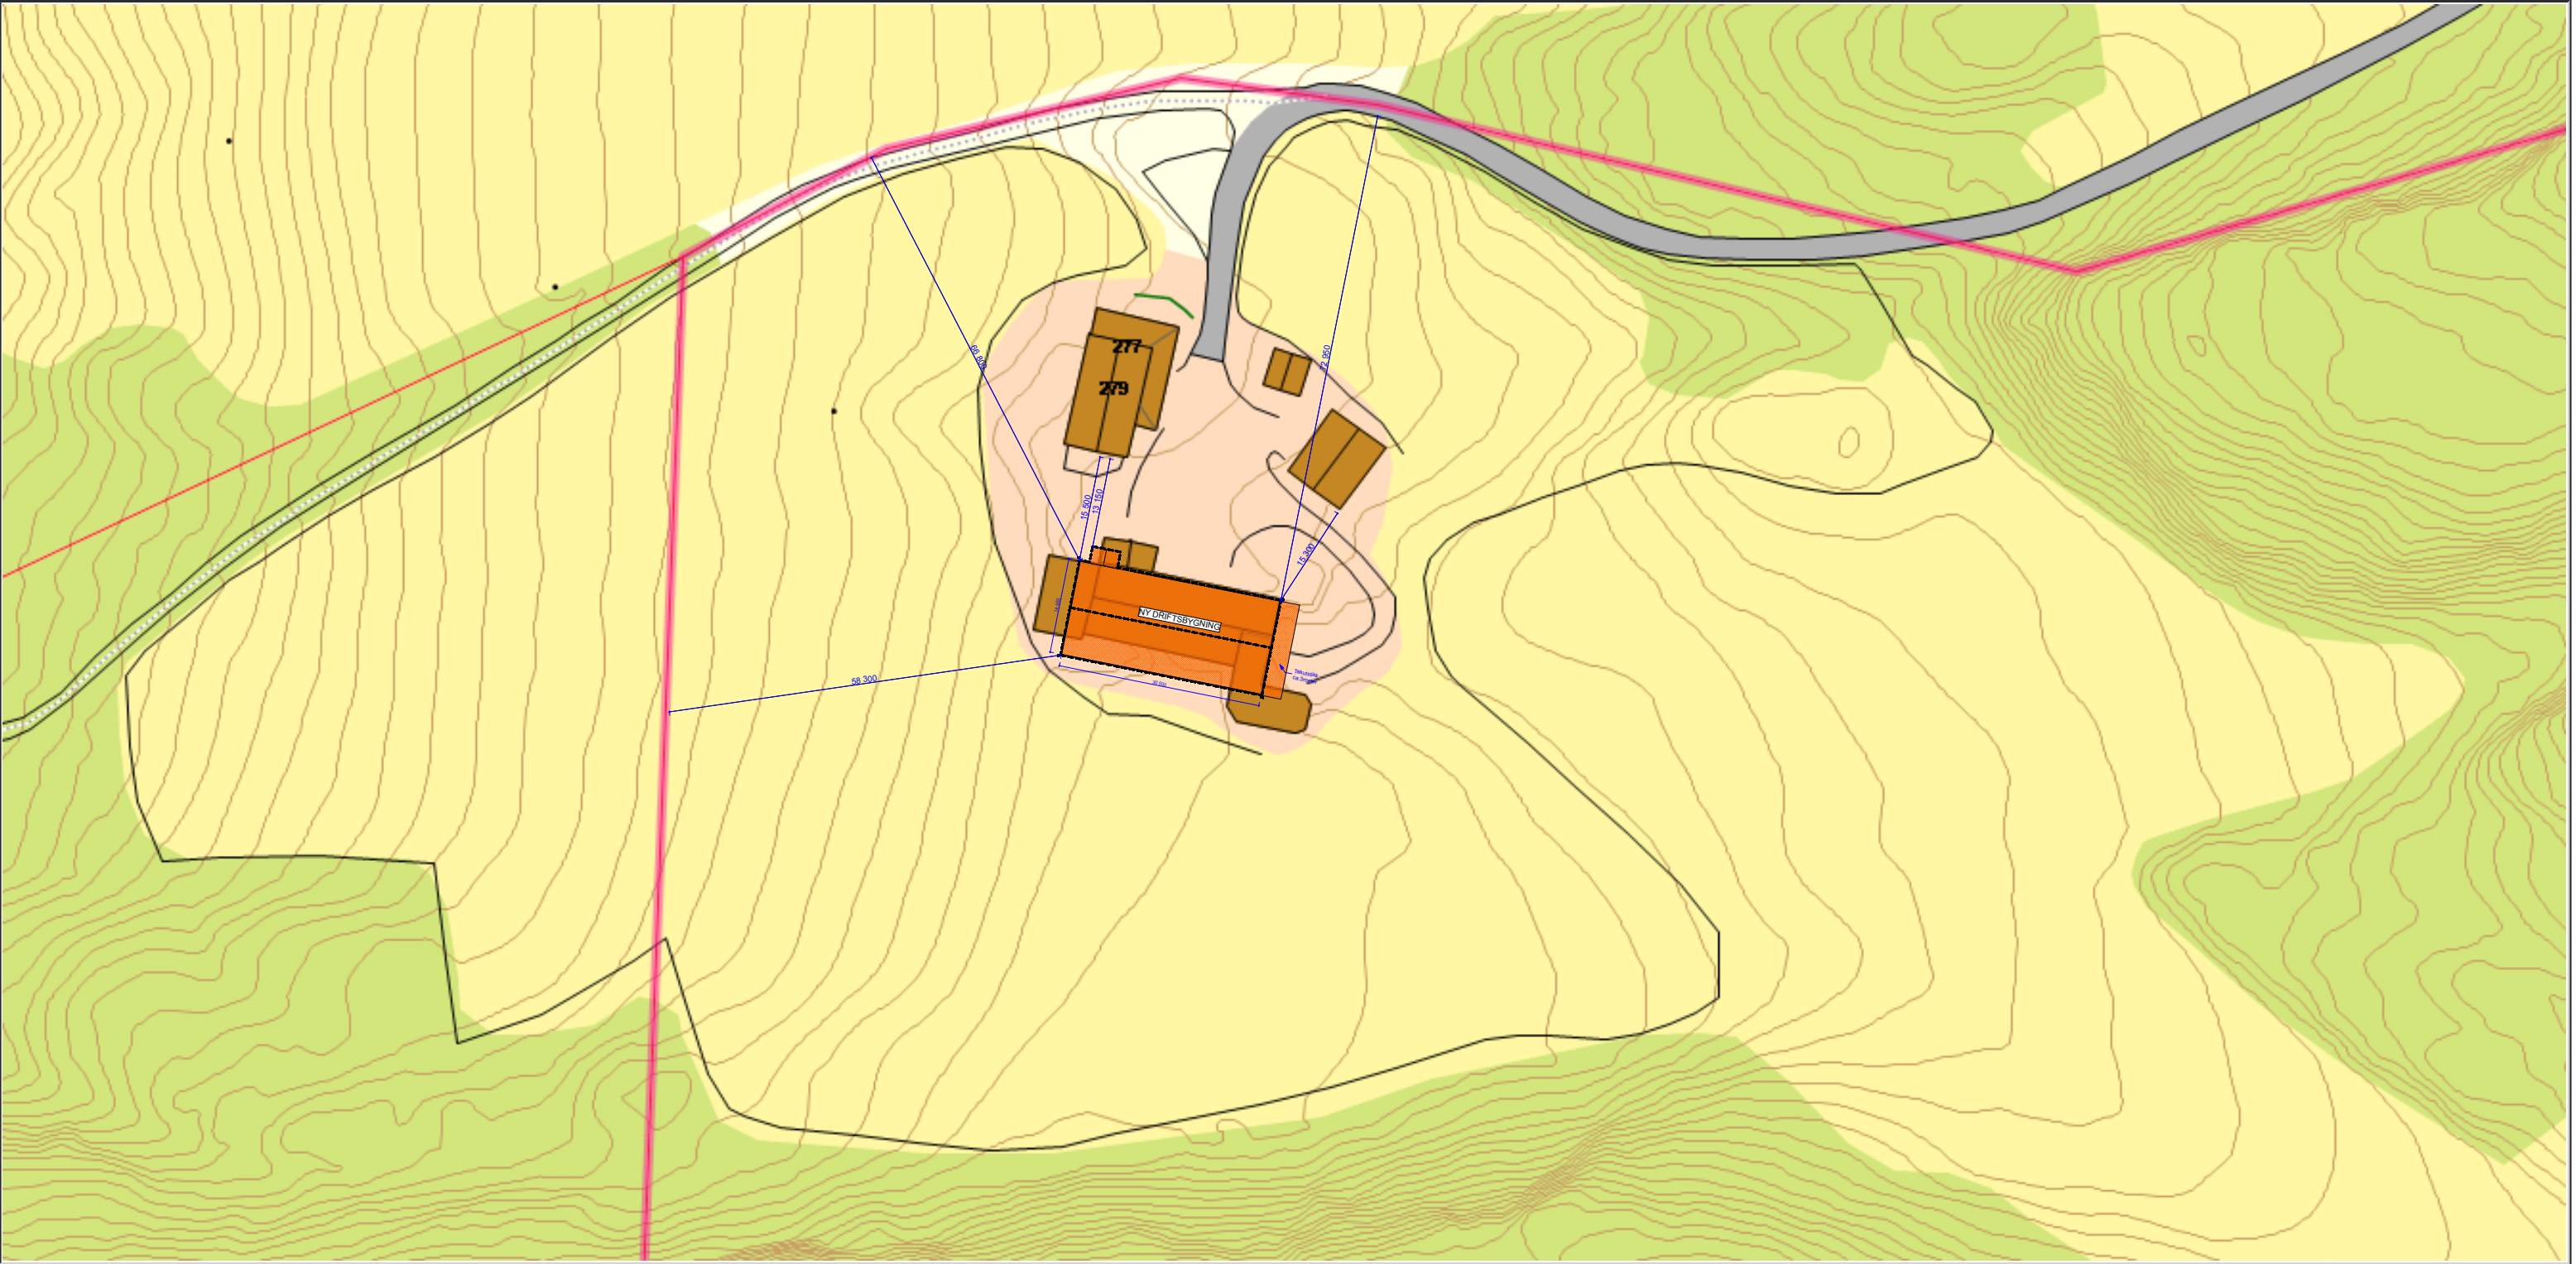

Det tas forbehold om at det kan forekomme feil på kartet, bla. gjelder dette eiendomsgrenser, ledninger/kabler, kummer m.m. som i forbindelse med prosjektering/anleggsarbeid må undersøkes nærmere.