


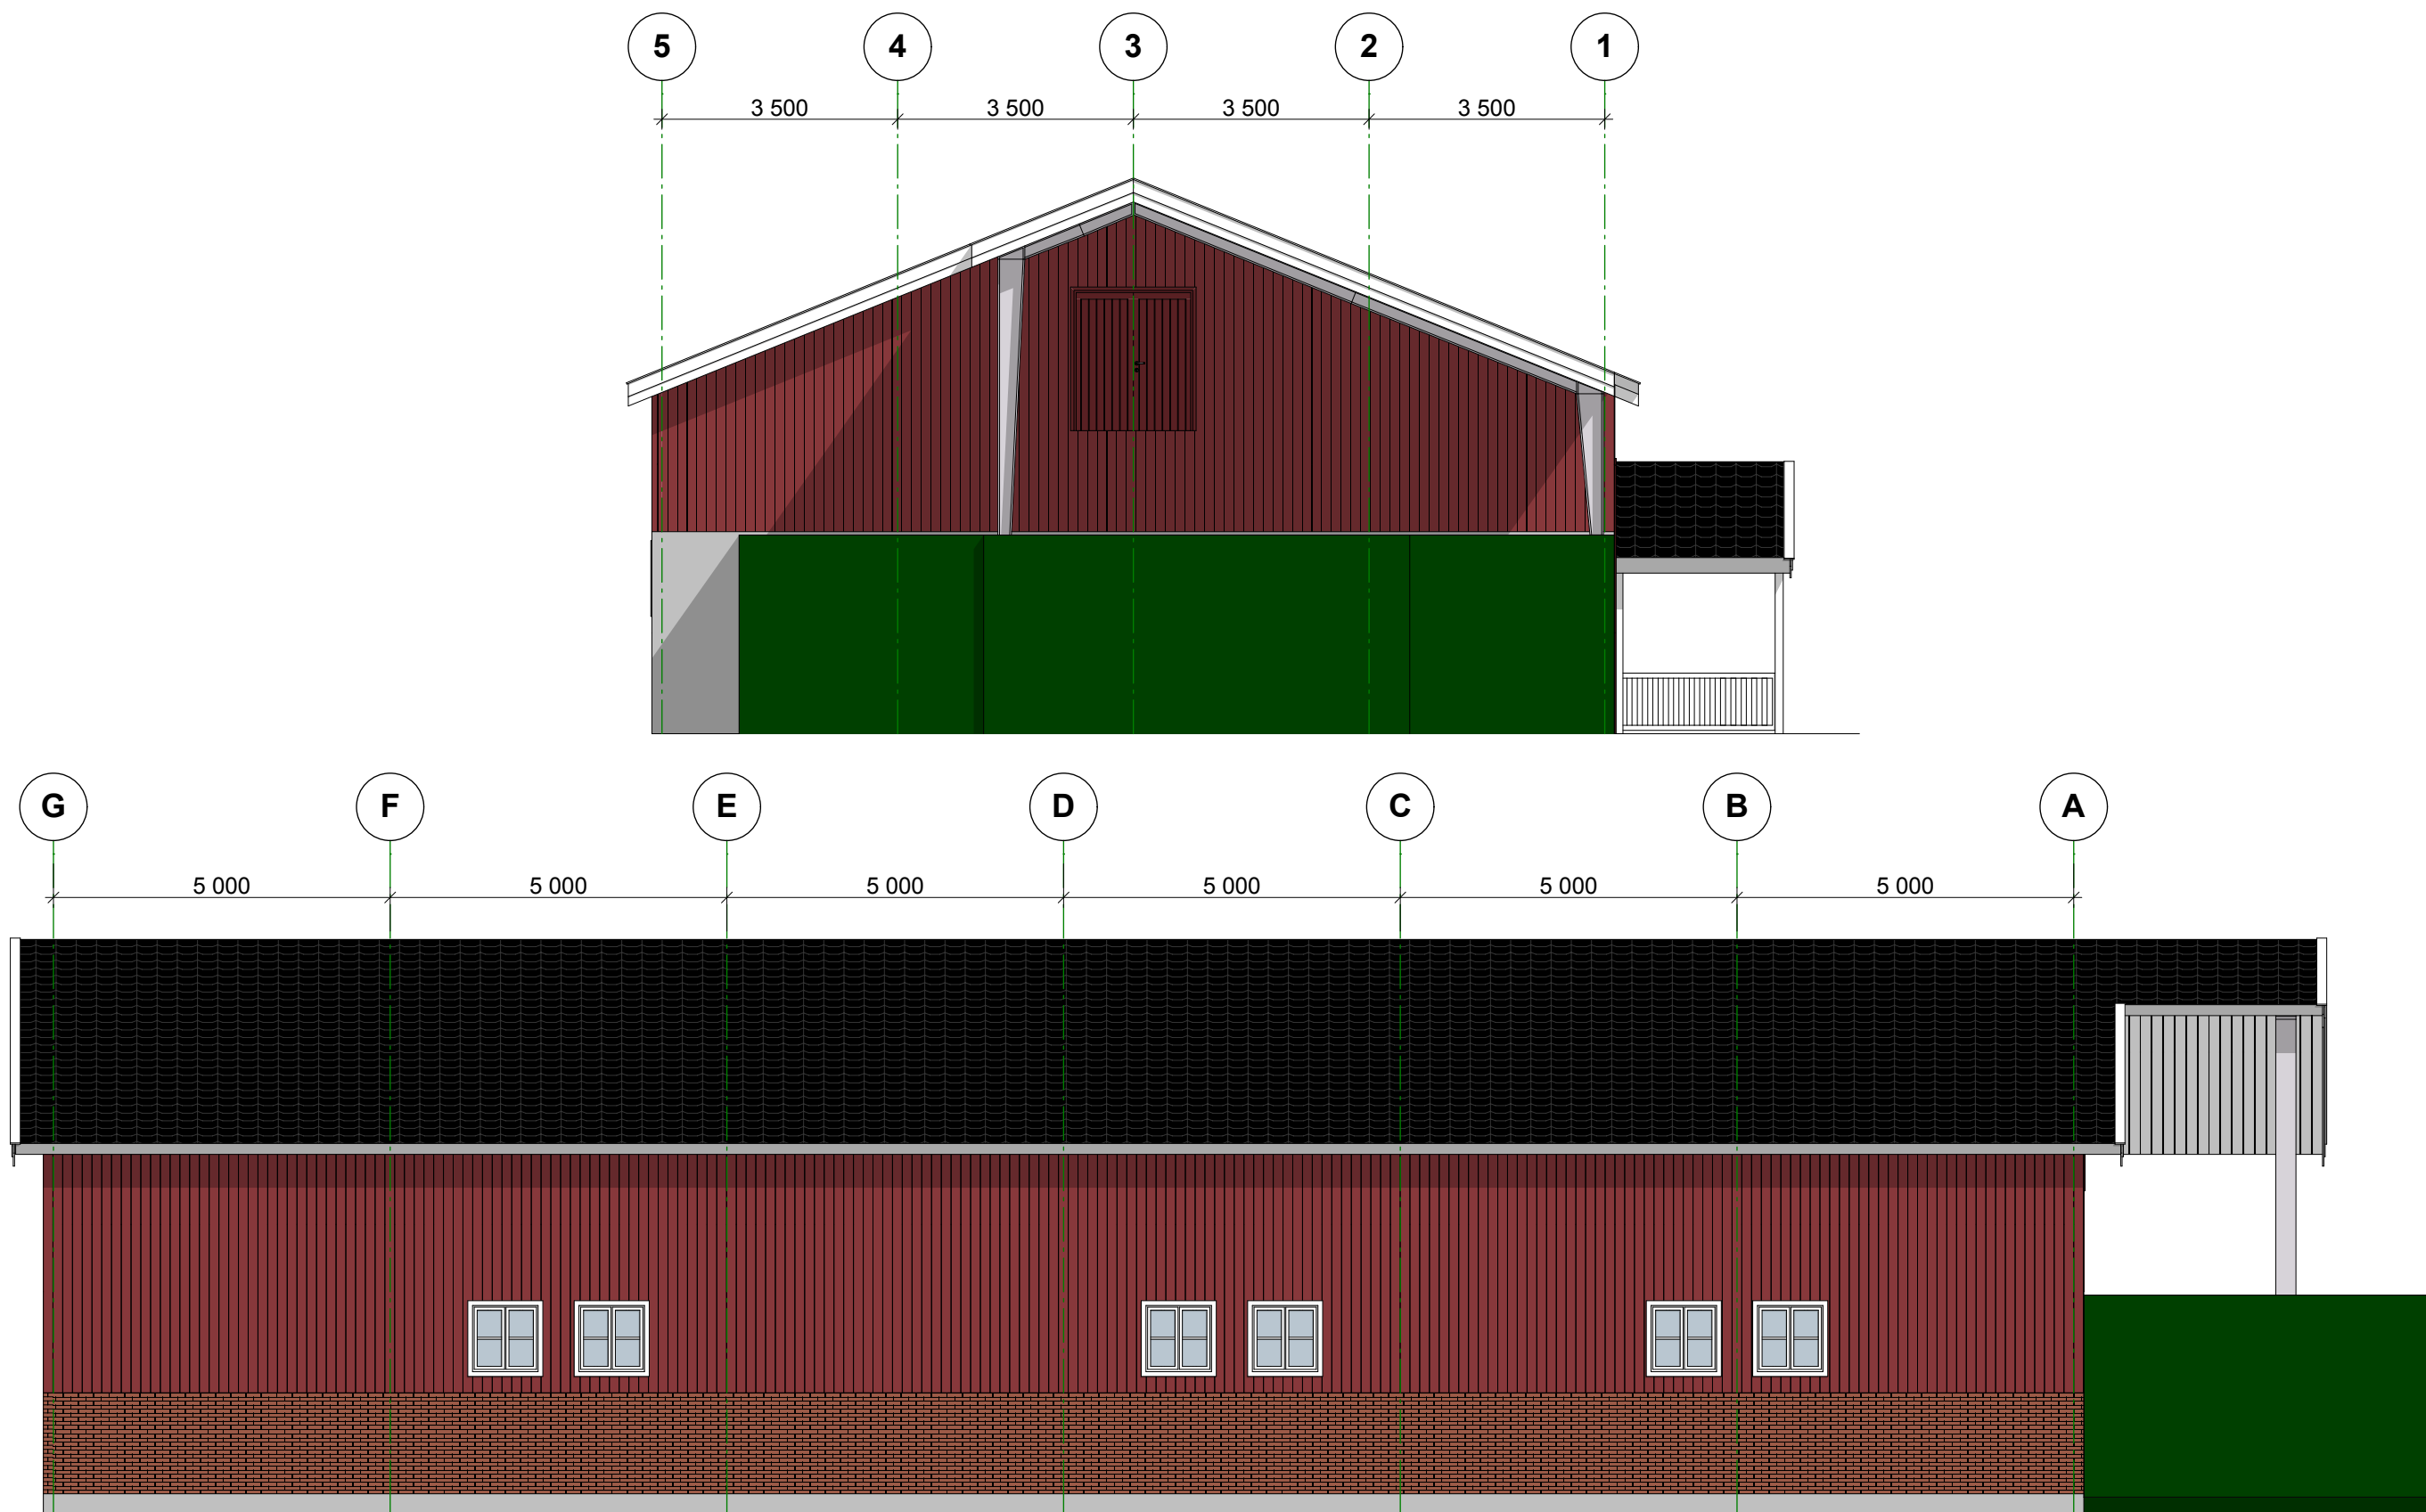


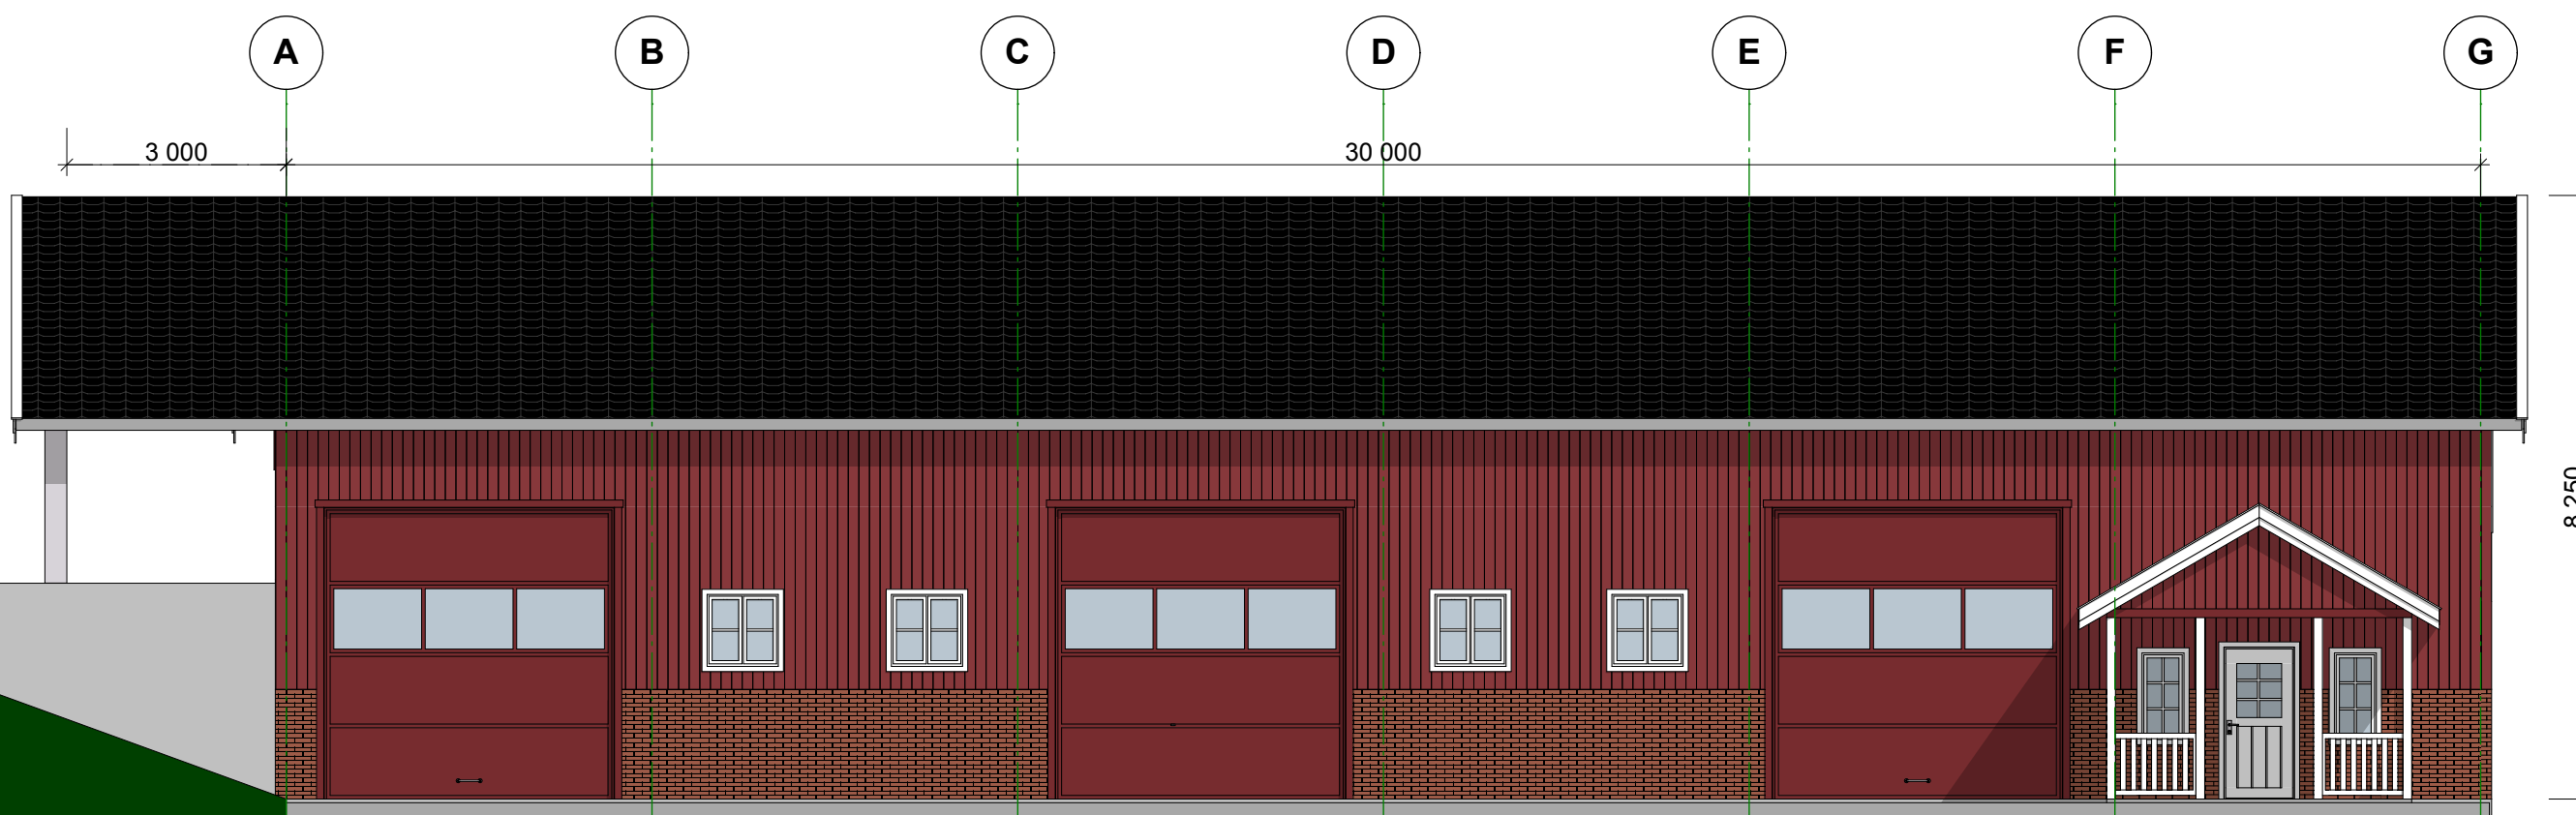


Tegning:		Målestokk:
Fasadetegninger		1:100
Prosjekt:		
Ny driftsbygning Rørvikveien 279 Gnr.10 Bnr.5		
Tiltakshaver:		
Trond Magne og Jannicke Askjem		
Dato:		Rev:
09.01.2018		06.01.2020


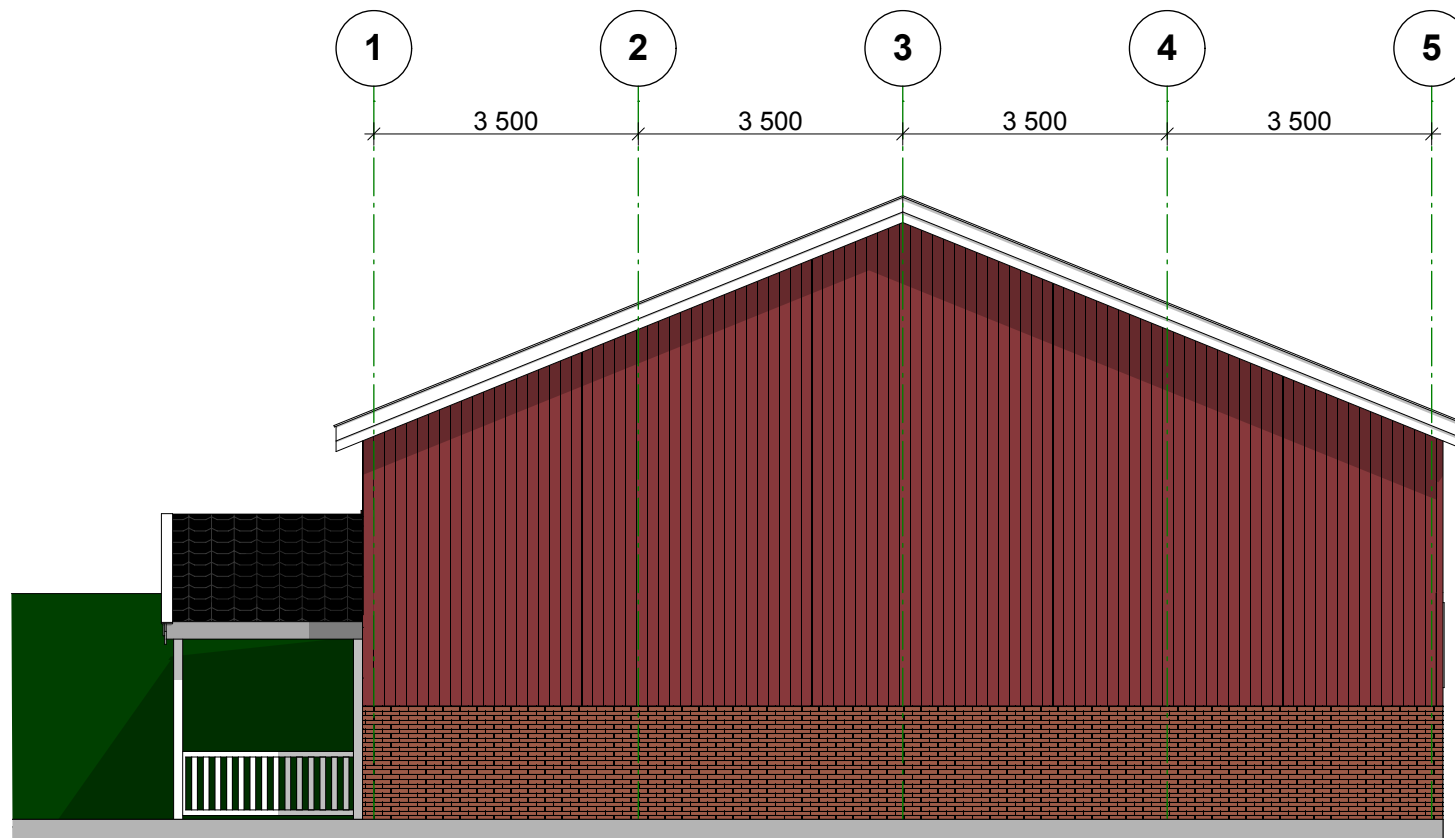


Tegning:		Målestokk:
Fasadetegninger		1:100
Prosjekt:		
Ny driftsbygning Rørvikveien 279 Gnr.10 Bnr.5		
Tiltakshaver:		
Trond Magne og Jannicke Askjem		
Dato:		Rev:
09.01.2018		06.01.2020

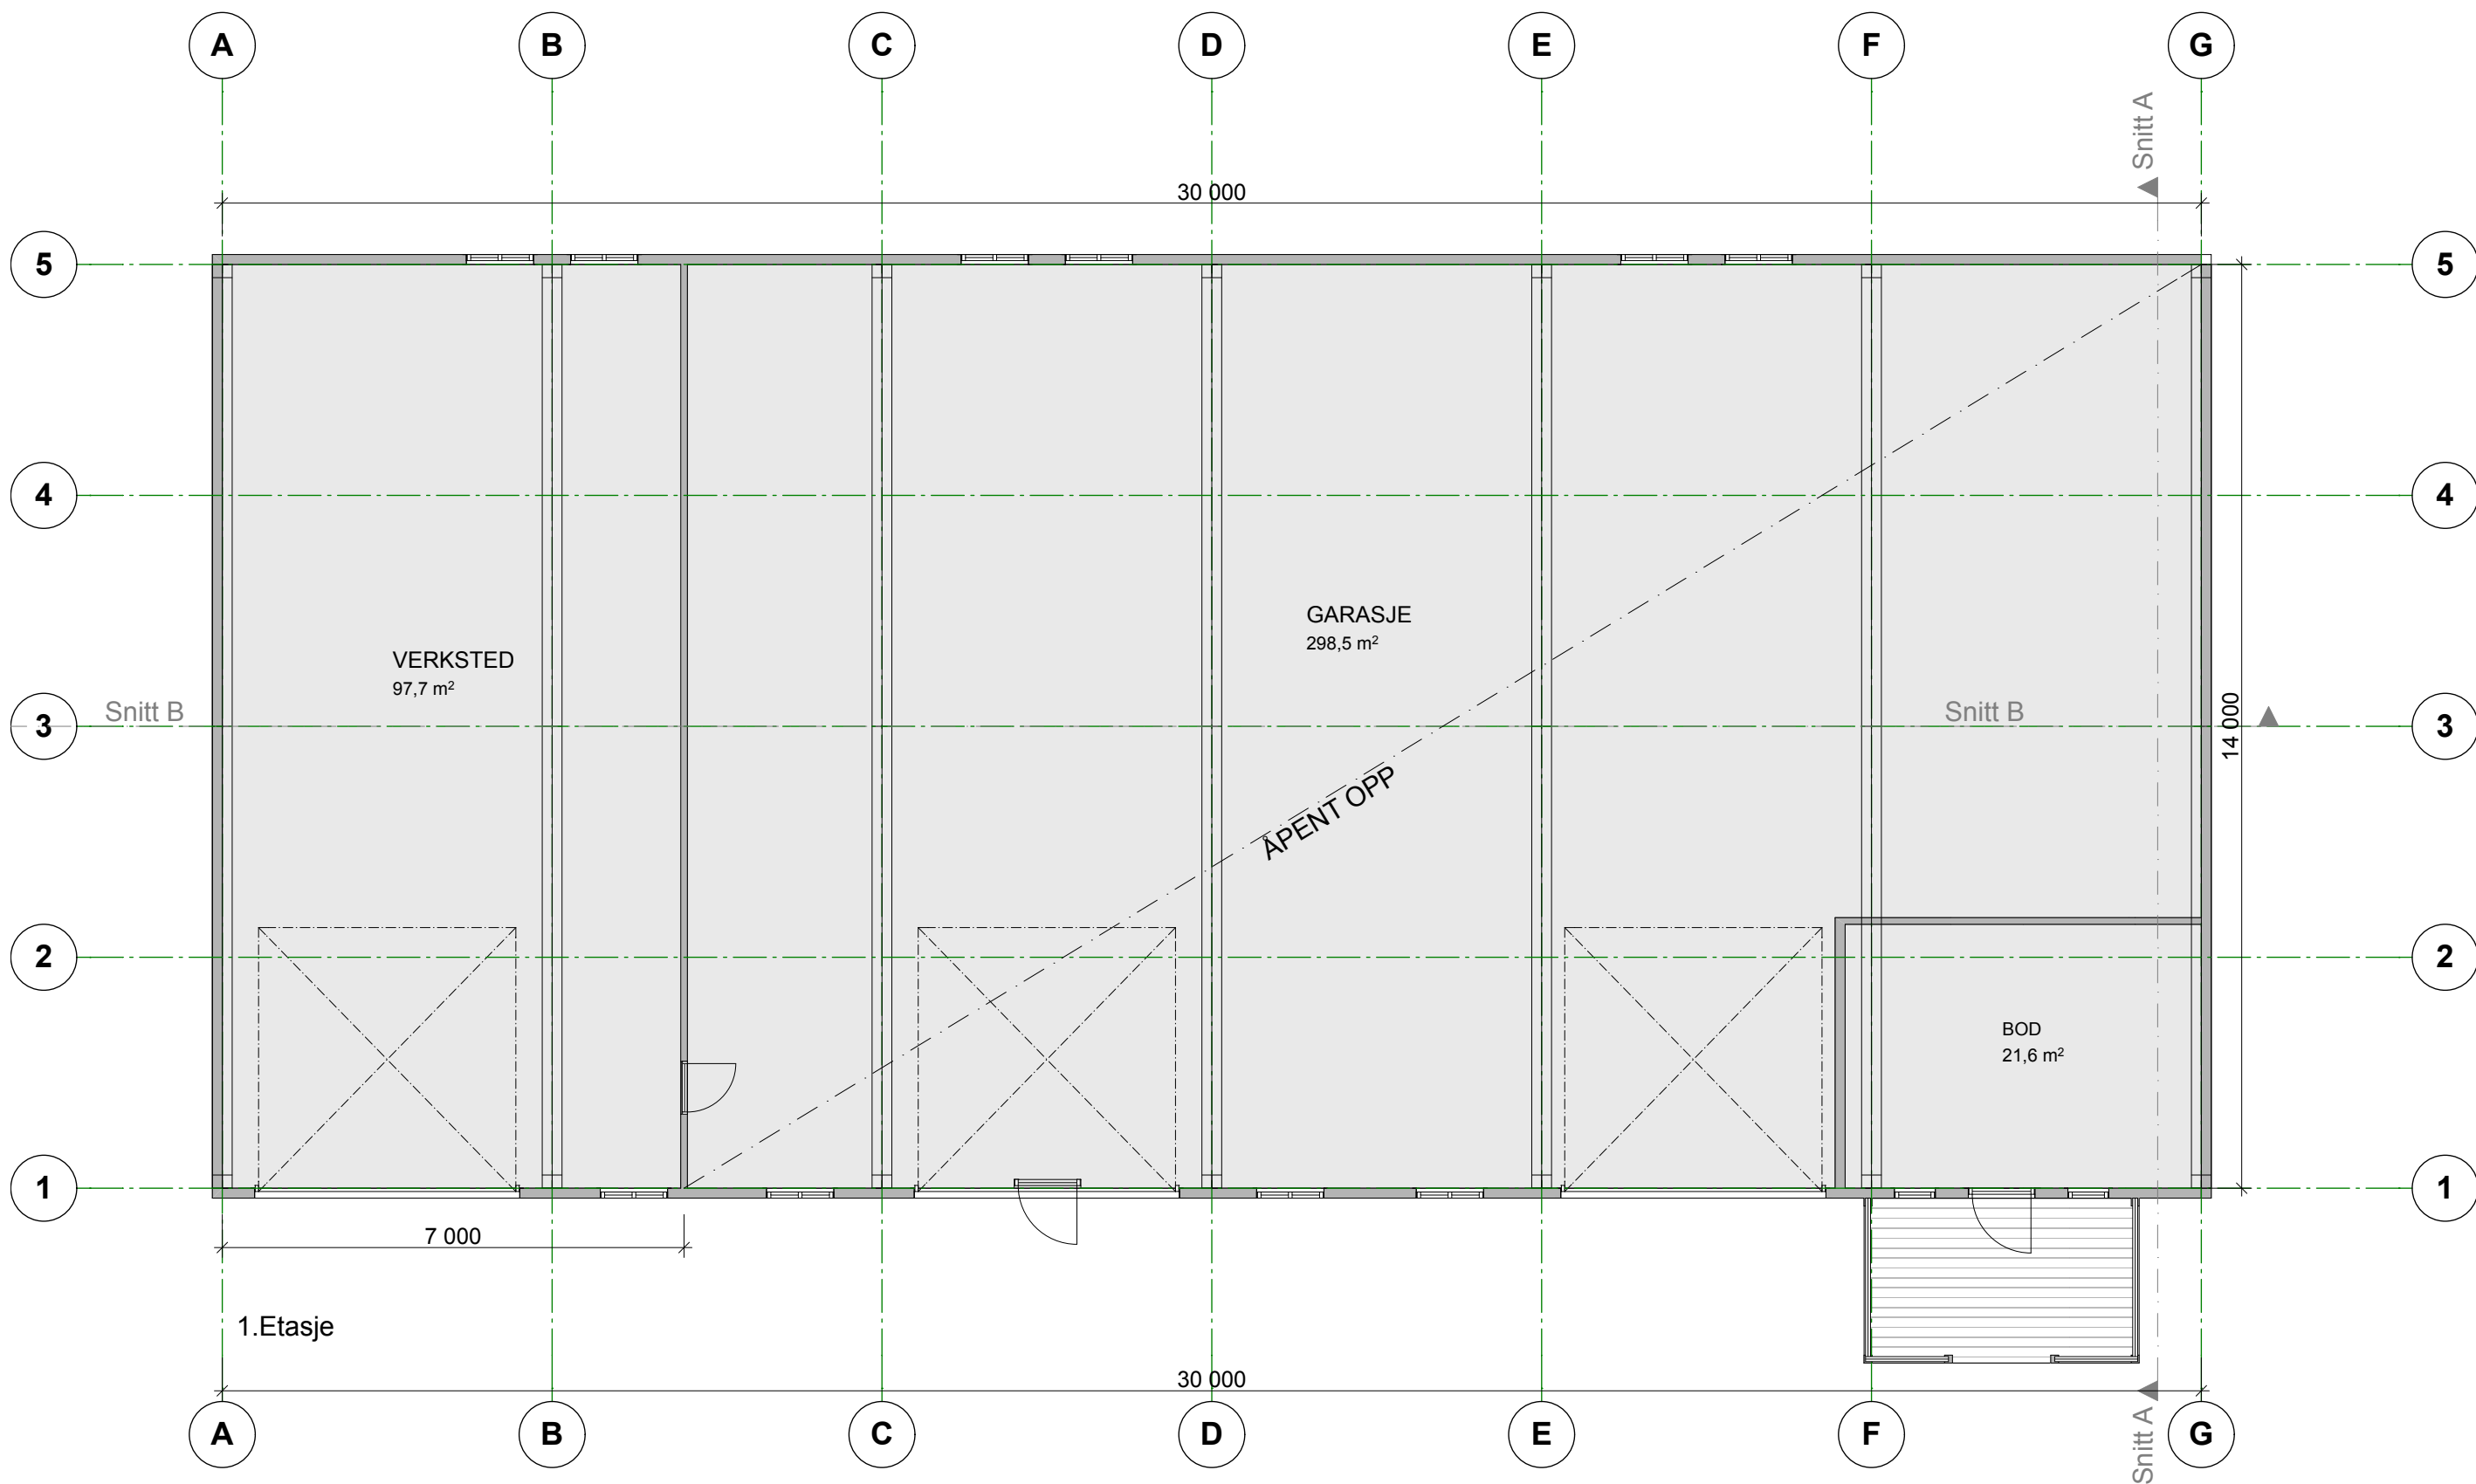

Tegning: Plantegning 1.etg			Målestokk: 1:100
Prosjekt: Ny driftsbygning Rørvikveien 279 Gnr.10 Bnr.5			
Tiltakshaver: Trond Magne og Jannicke Askjem			
Dato: 09.01.2018			Rev: 06.01.2020

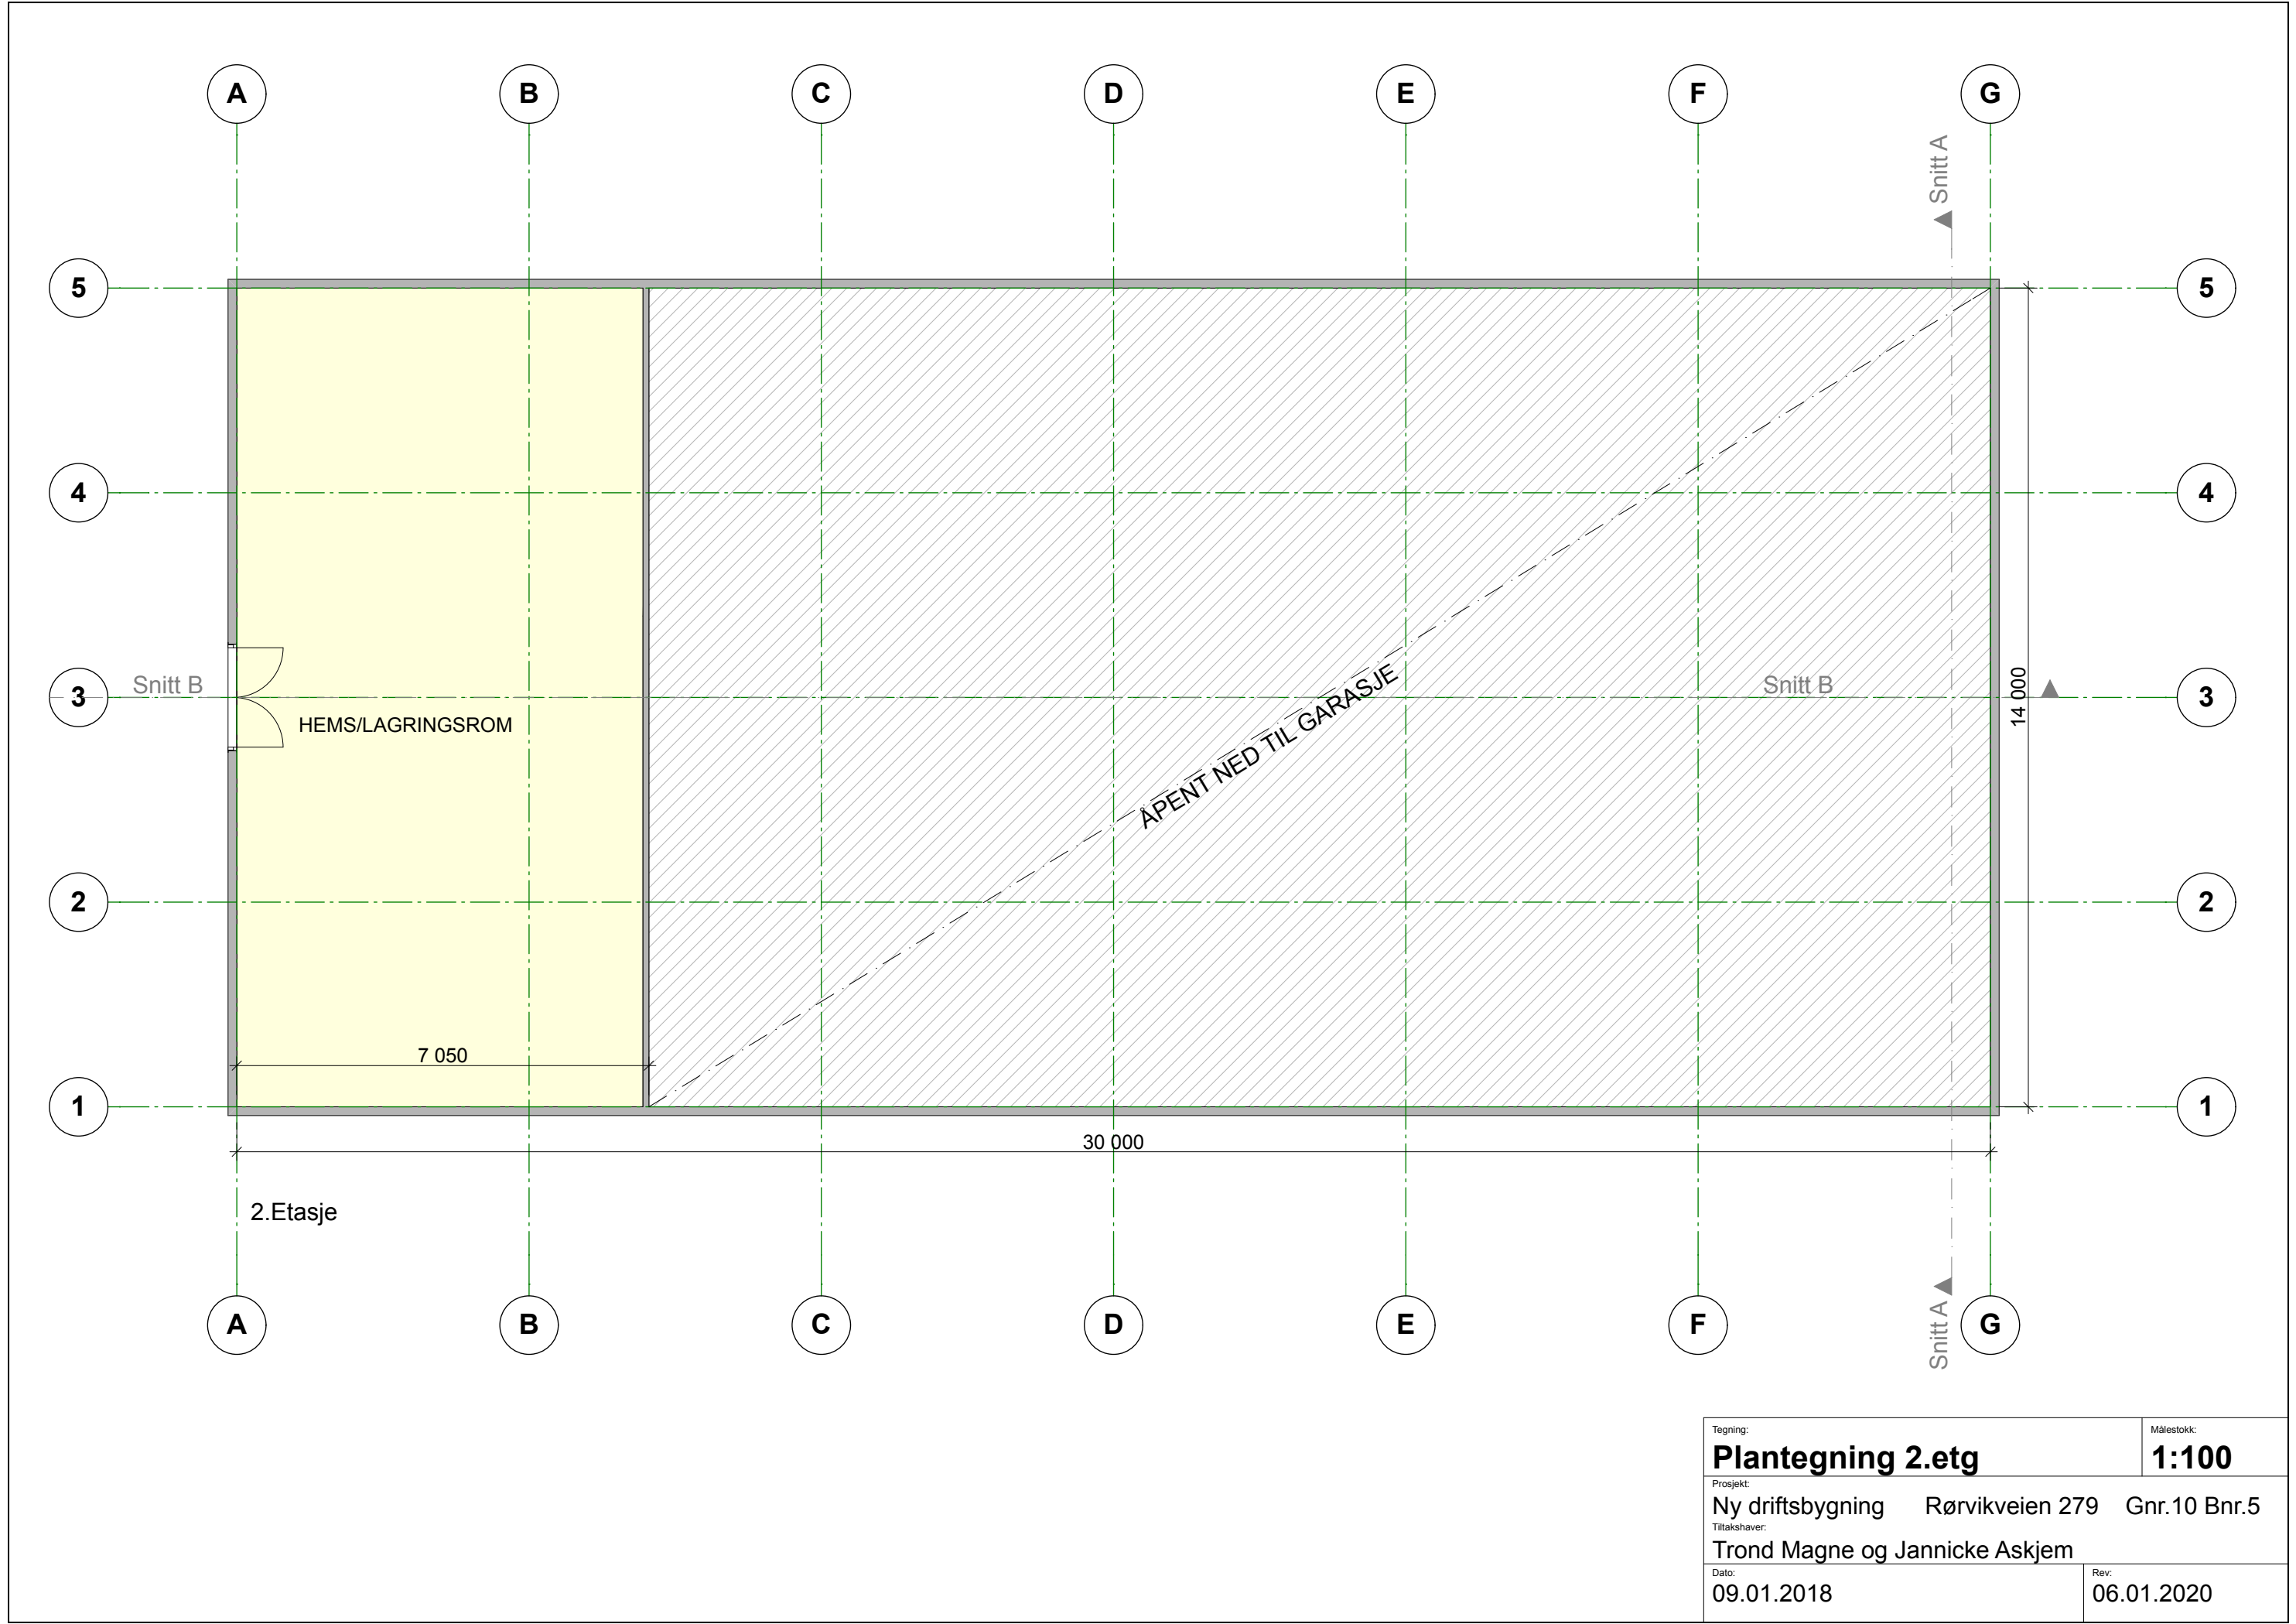

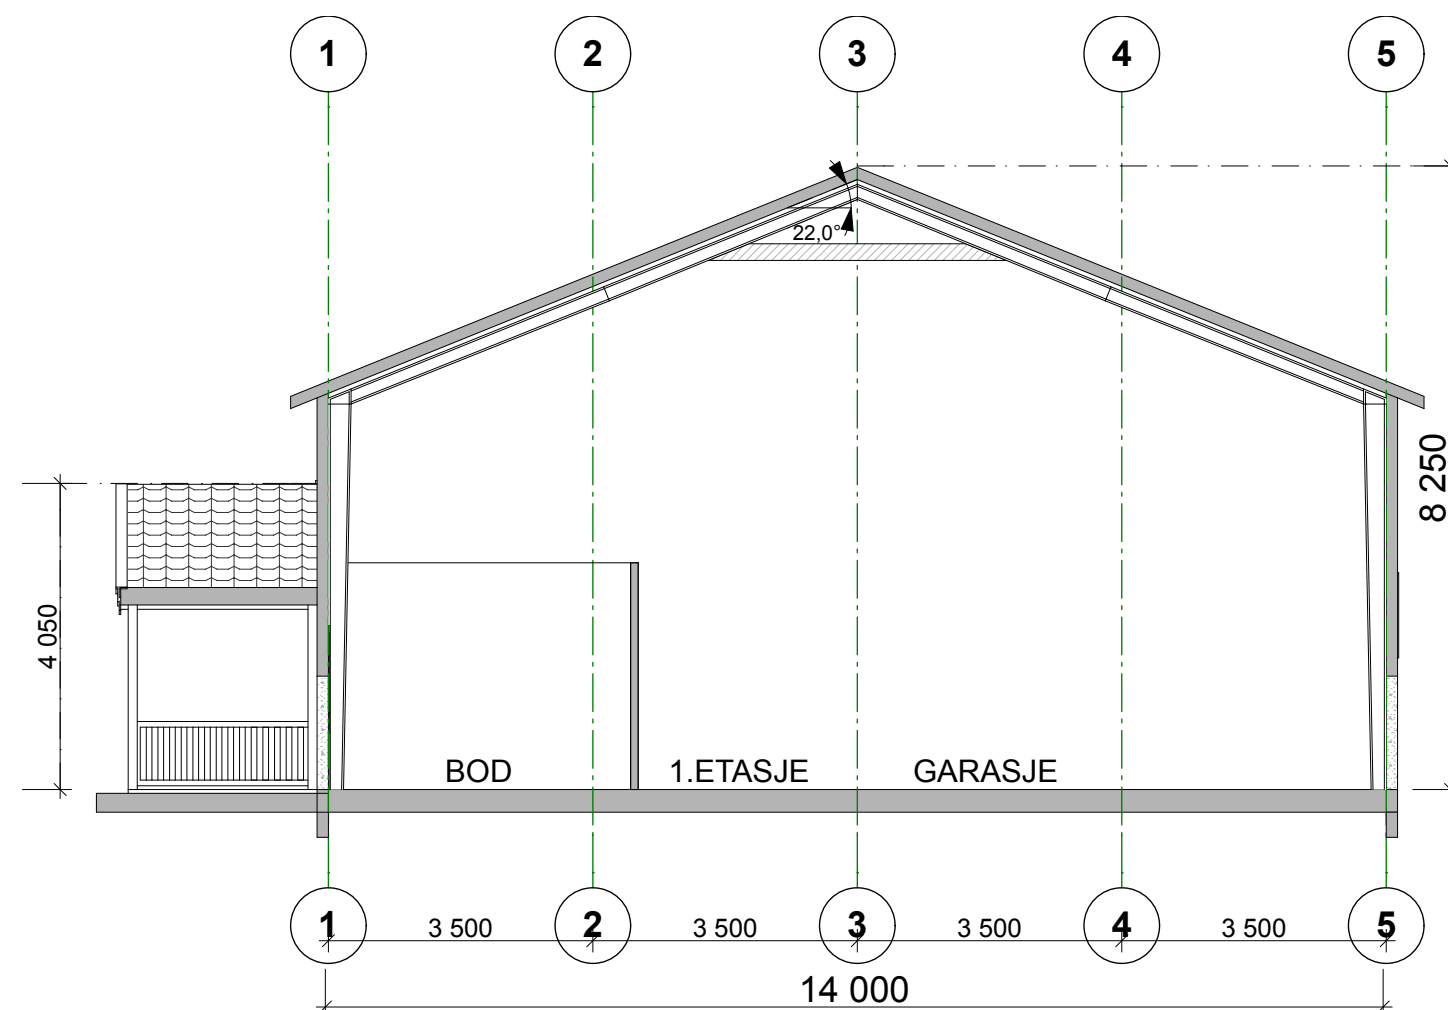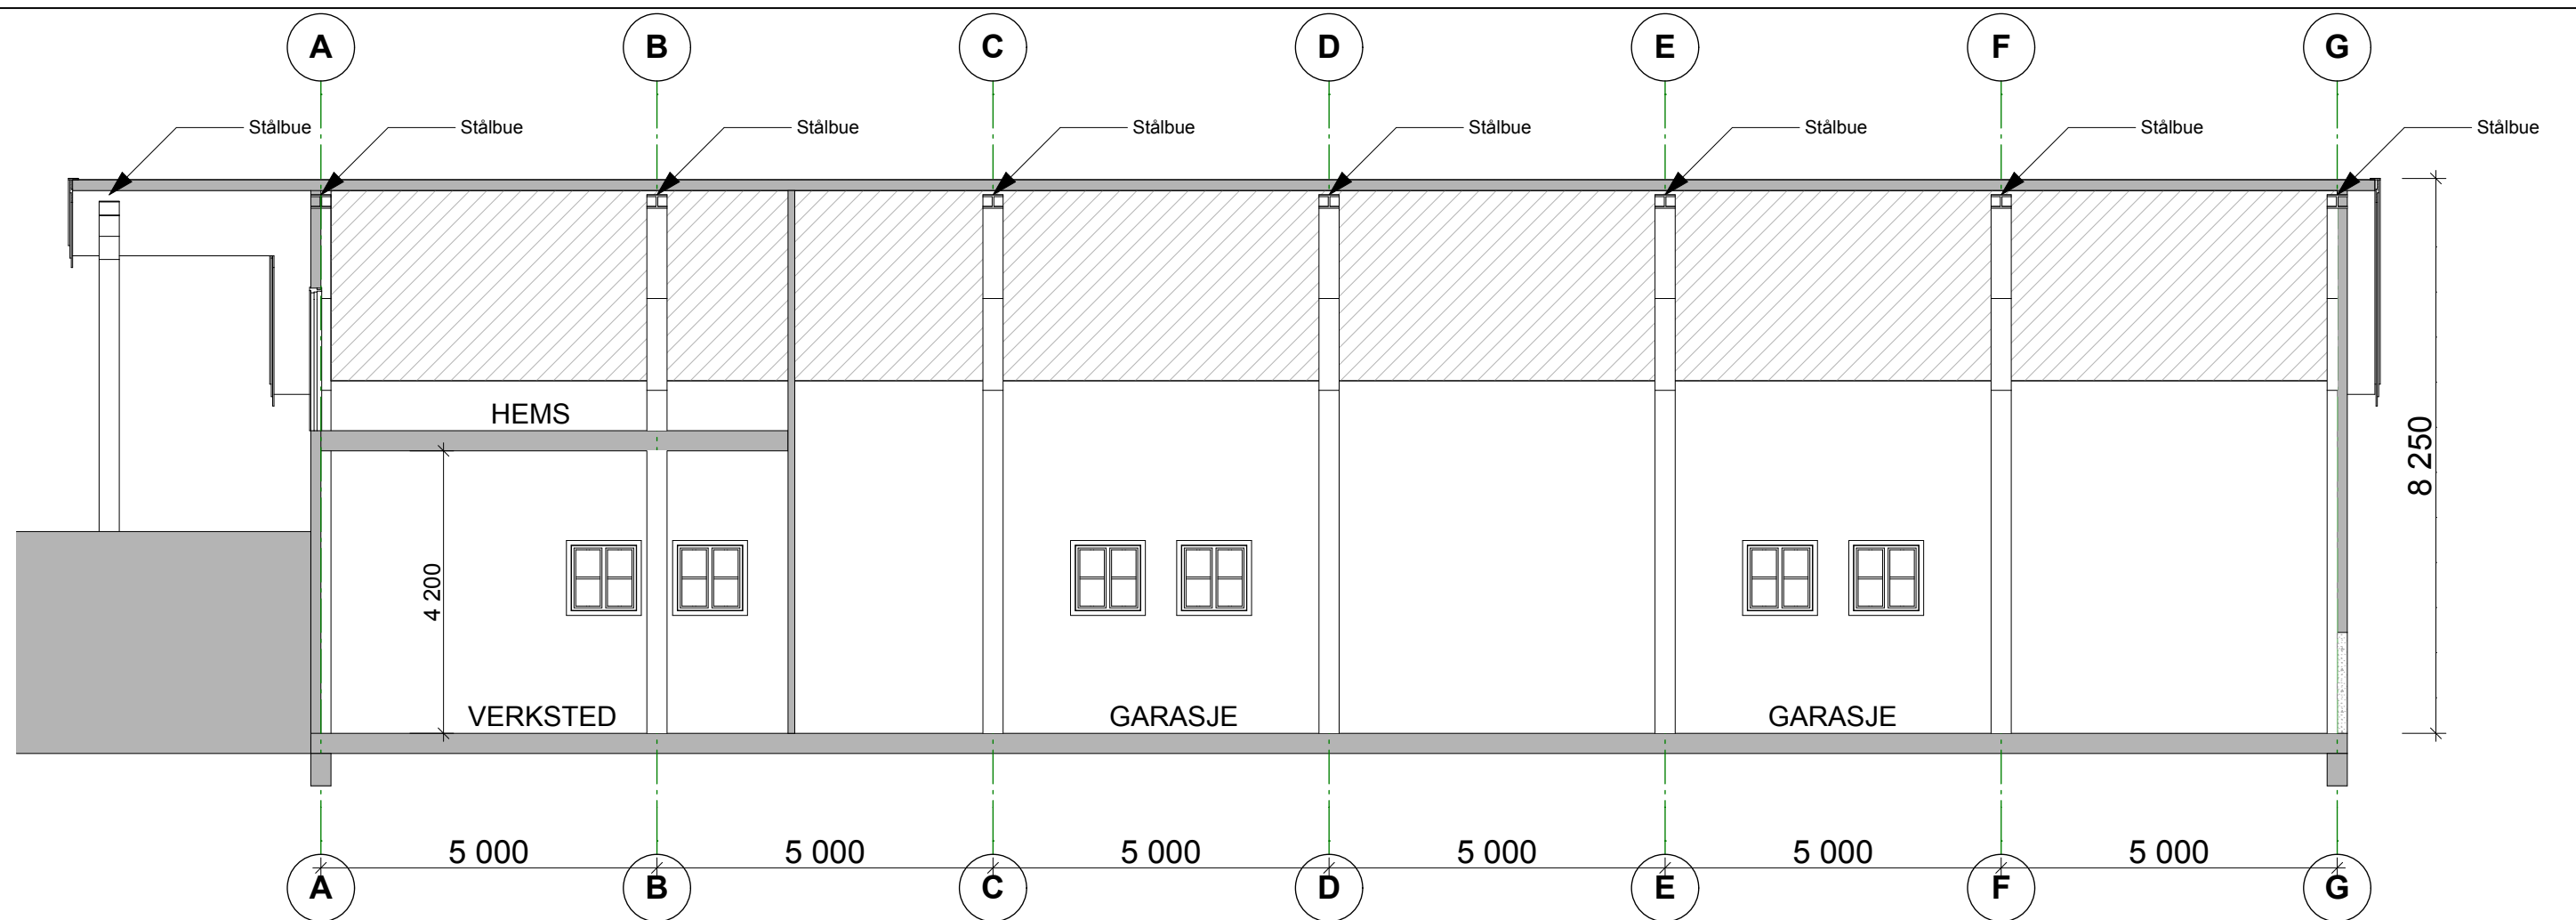

Tegning: Snitt A og B			Målestokk: 1:100
Prosjekt: Ny driftsbygning Rørvikveien 279 Gnr.10 Bnr.5			
Tiltakshaver: Trond Magne og Jannicke Askjem			
Dato: 09.01.2018			Rev: 06.01.2020