


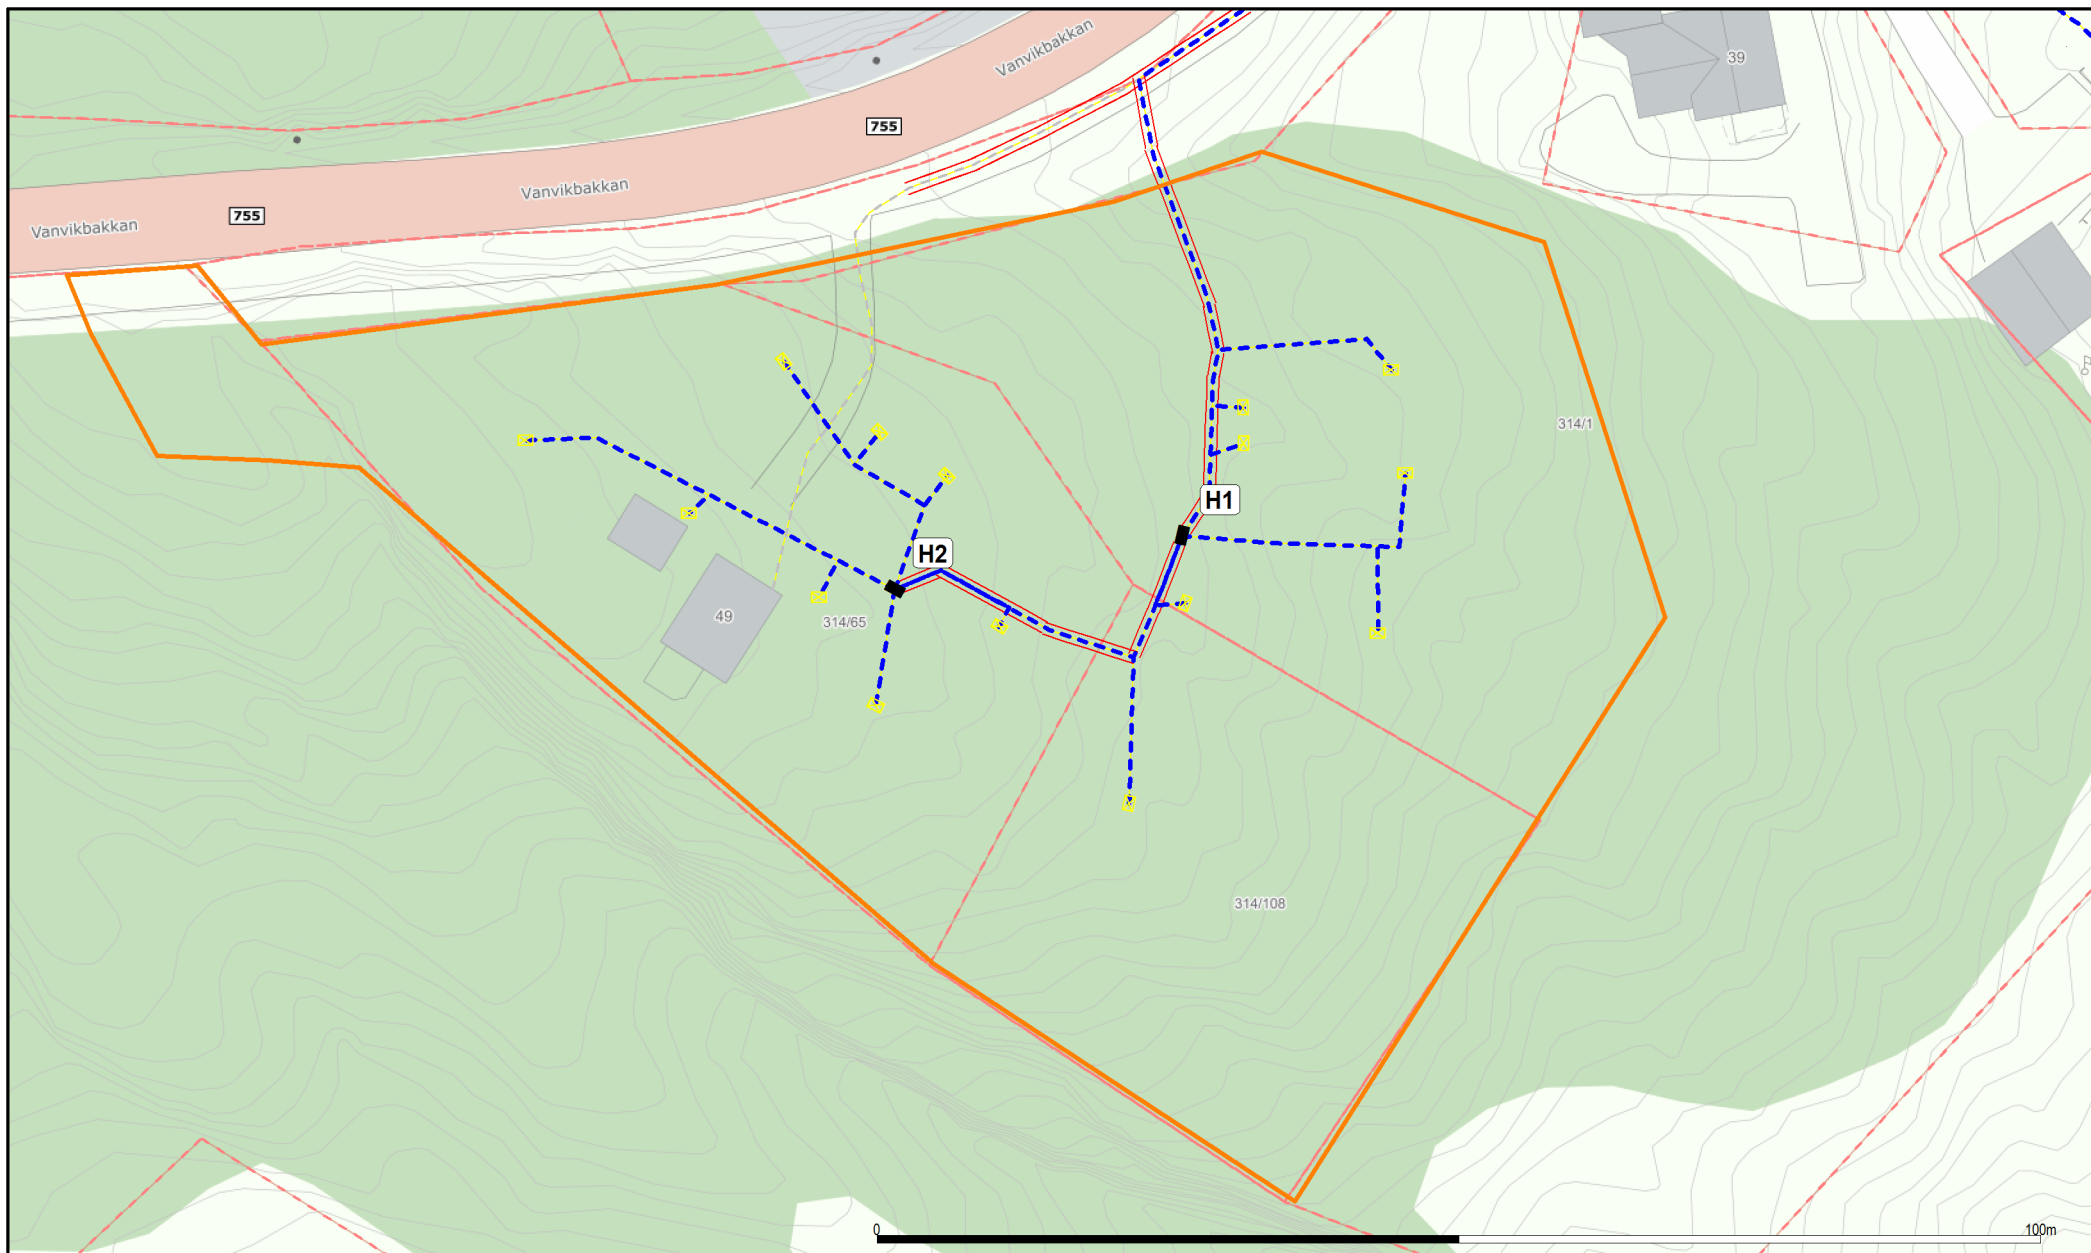

Tegnforklaring Nettdata:

		Overførings Linje / Kabel		01	Stolpe
		HS Linje / Kabel		'Nr Navn'	Trafo
		400V Linje / Kabel		A1	Fordelingsskap
		230V Linje / Kabel		001	Inntaksnr.
		Rør / kanal			
		Frakoblet eller kondemnert kabel			Trasé m / ukjent innhold

Underlagt taushetsplikt etter energiloven §9-3.jf.bfe §6-2
Unntatt fra innsyn etter offentleglova §13

Tittel:		Utskriftsdato:	
		2020.01.20	
		Gyldighet:	
		1 Måned	
Krets-nr./navn/Område:		Sign:	
		liv.irene.bang@nte.no	
		Målestokk 1:650	
		Euref89 sone 32	