

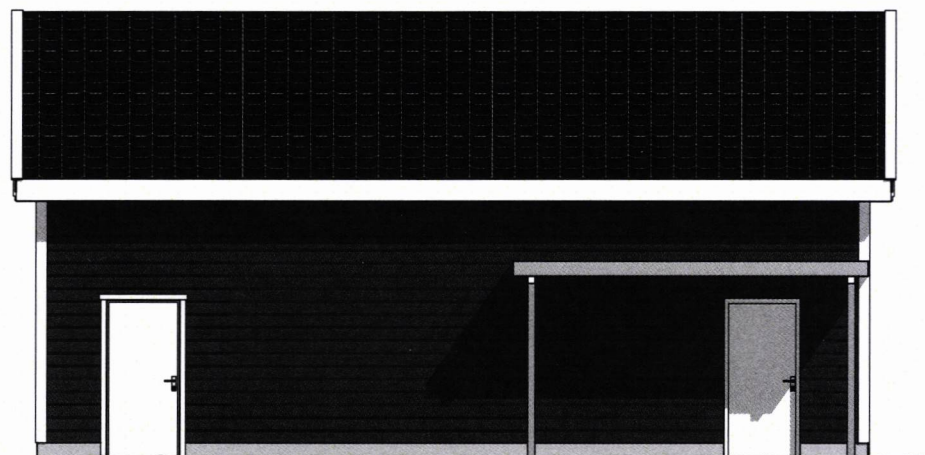
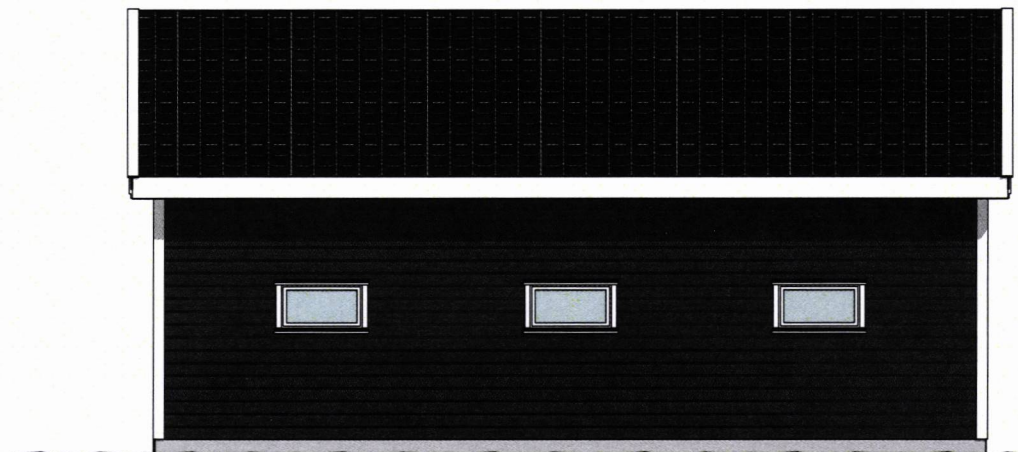


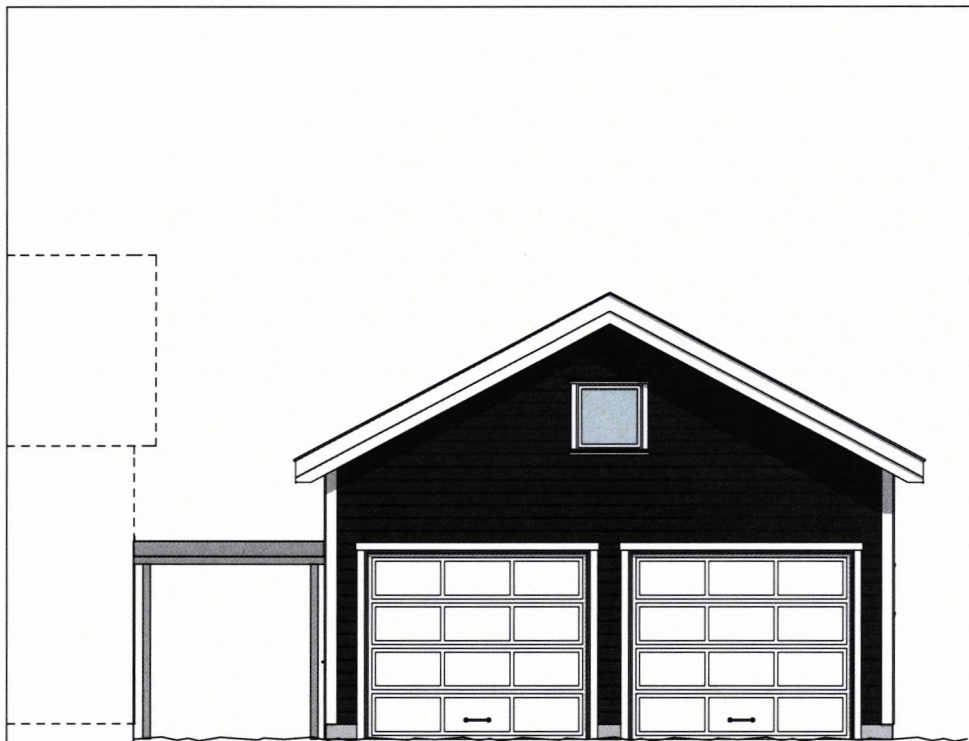


1-3

Tegning: Fasadetegninger	Målestokk: 1:100 (A4)
Tiltaksart: Ny garasje Åsveien 46 Tiltakshaver: Jan Petter Finserås	
Dato: 26.08.2019	Rev: 06.01.2020

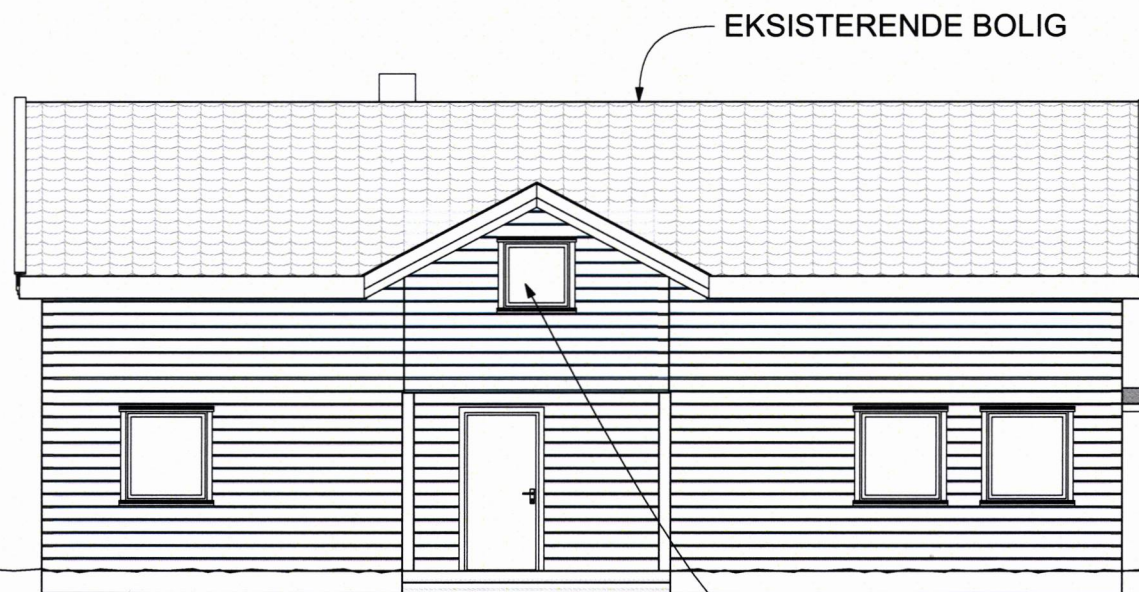

EKSISTERENDE BOLIG

NYTT VINDU

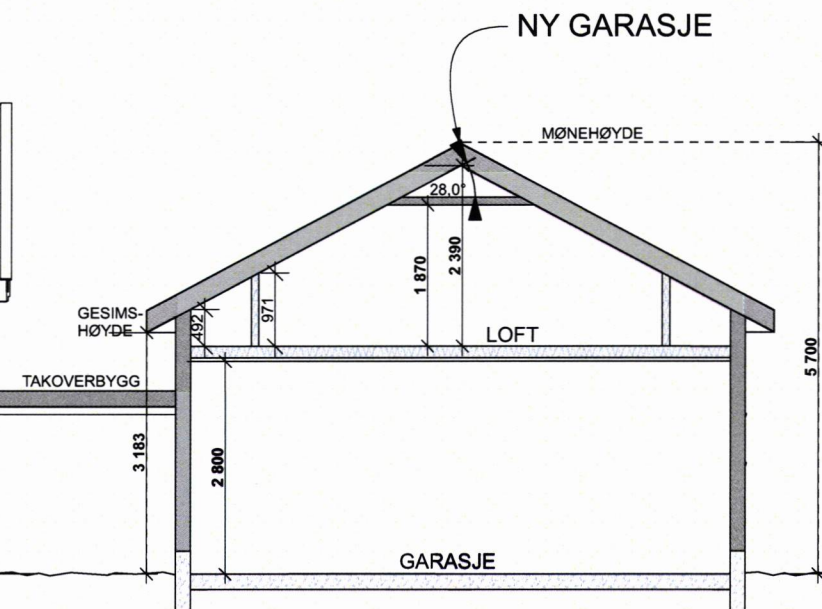

NY GARASJE

MØNEHØYDE

LOFT

GARASJE

Tegning:

Snitt-tegning

Målestokk:

1:100 (A4)

Tiltaksart:

Ny garasje Åsveien 46

Tiltakshaver:



Jan Petter Finserås

Dato:

26.08.2019

Rev:

06.01.2020

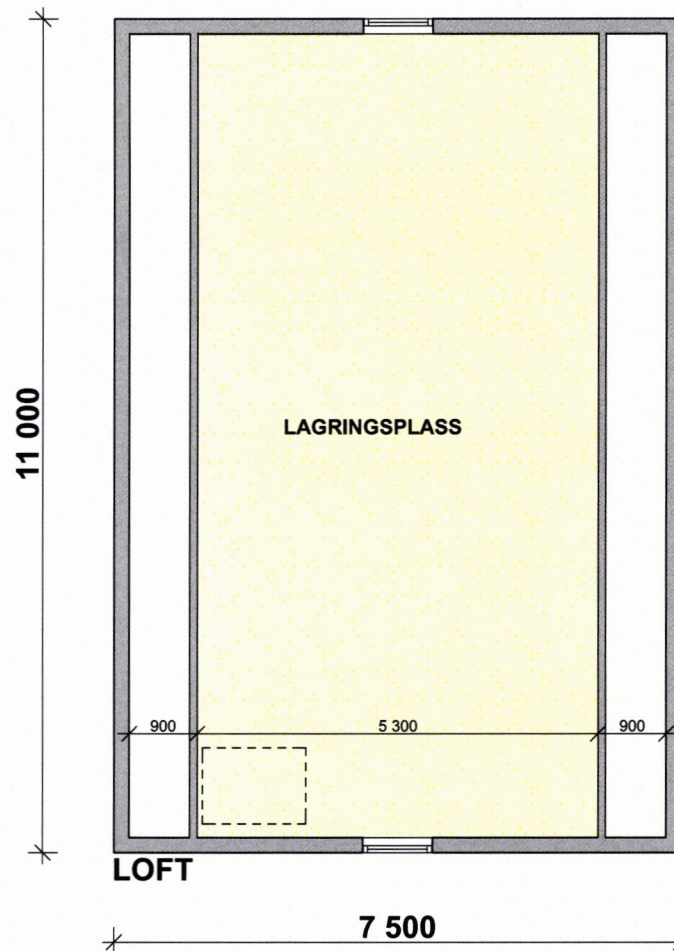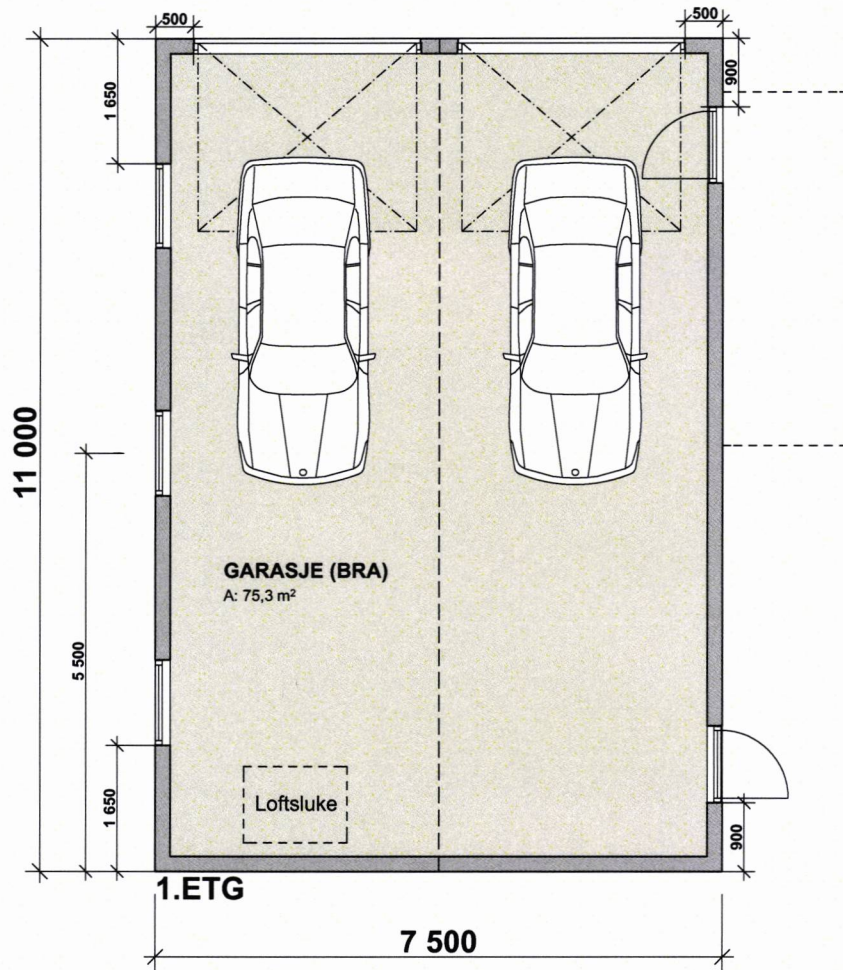

Tegning: Plantegninger	Målestokk: 1:100 (A4)
Tiltaksart: Ny garasje Åsveien 46 Tiltakshaver: Jan Petter Finserås	
Dato: 26.08.2019	Rev: 07.01.2020

3-3