


F 1-1

Indre Fosen Kommune

Rissa 24.01.2020

Redegjørelse Åsveien 46 1 G.nr 122 Br.nr 249,

Det søkes om ny garasje i Åsveien 46. Ønsket plassering er vist i sit kart. Garasjen skal henge sammen med boligen med et takoverbygg. Garasjen bygges i samme stil som boligen.

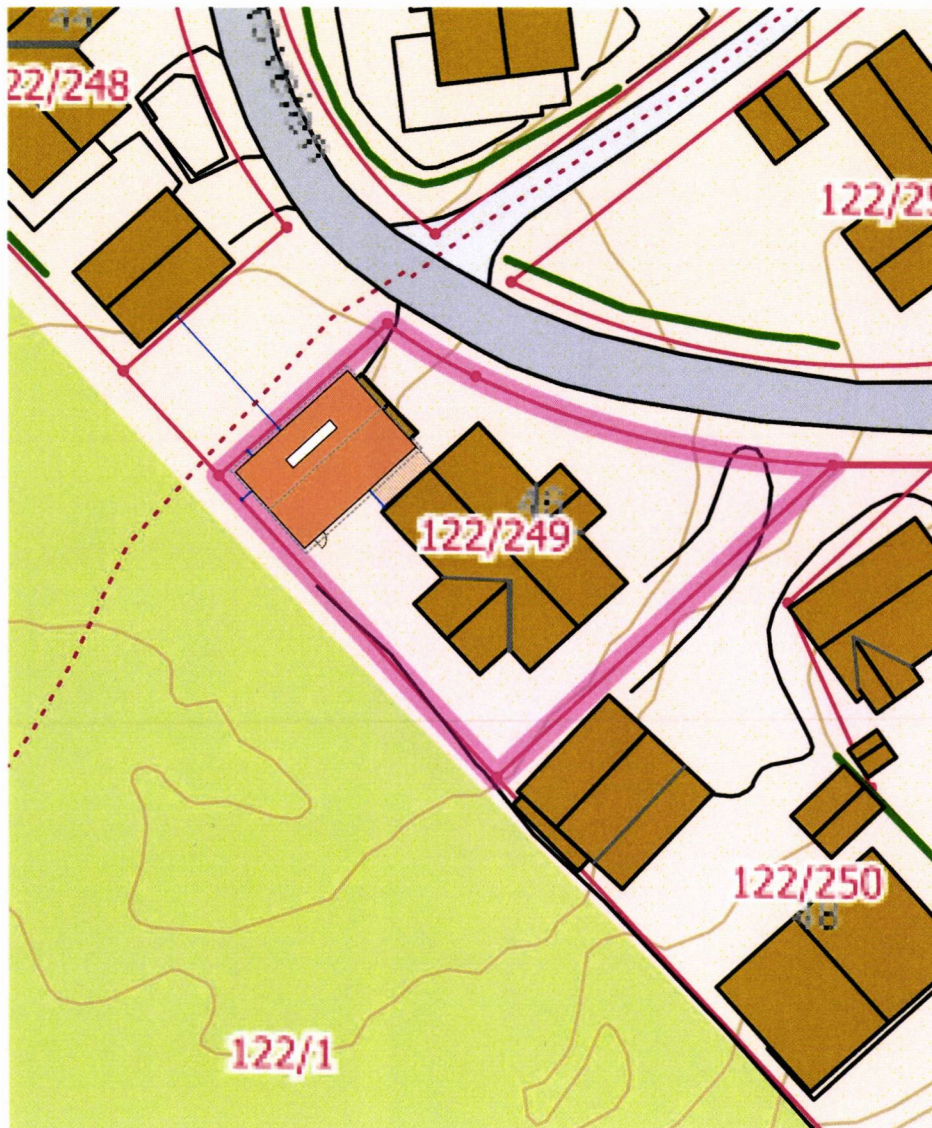

Med vennlig hilsen

Jan Petter Finserås
Tlf: 98 23 76 55

1-1

	SITUASJONSKART					
	Eiendom:	Gnr: 122	Bnr: 249	Fnr: 0		Snr: 0
		Adresse: Åsveien 46, 7100 RISSA				
Hj.haver/Fester:						
INDRE FOSEN KOMMUNE	Dato: 26/8-2019 Sign:				Målestokk 1:1000	



Det tas forbehold om at det kan forekomme feil på kartet, bla. gjelder dette eiendomsgrenser, ledninger/kabler, kummer m.m. som i forbindelse med prosjektering/anleggsarbeid må undersøkes nærmere.