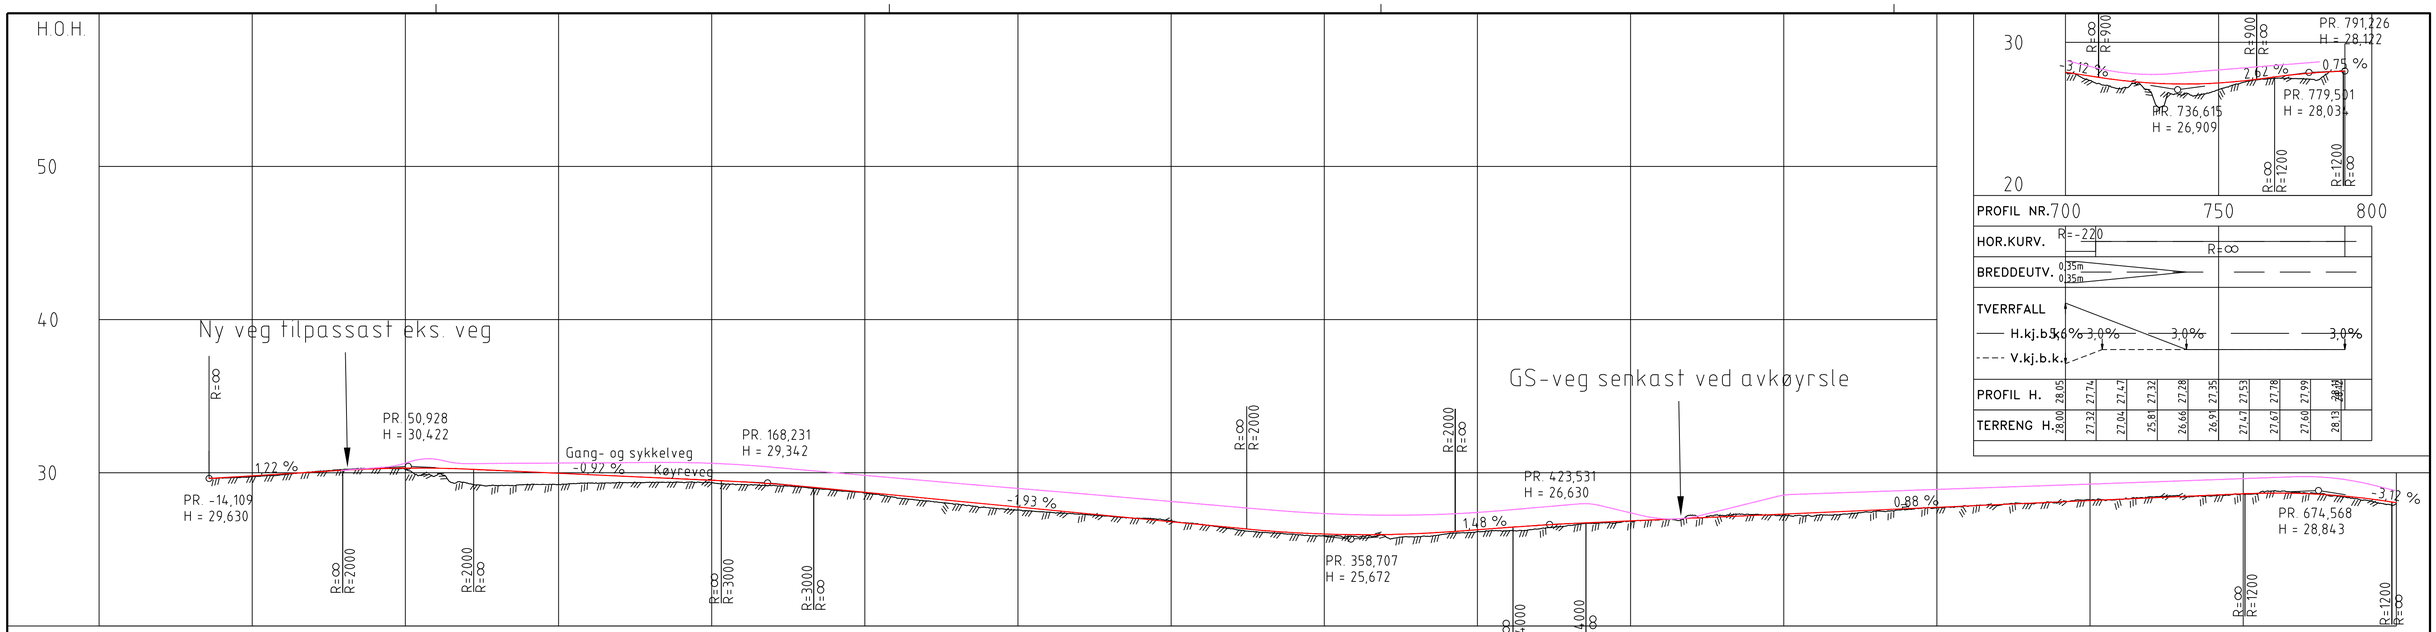

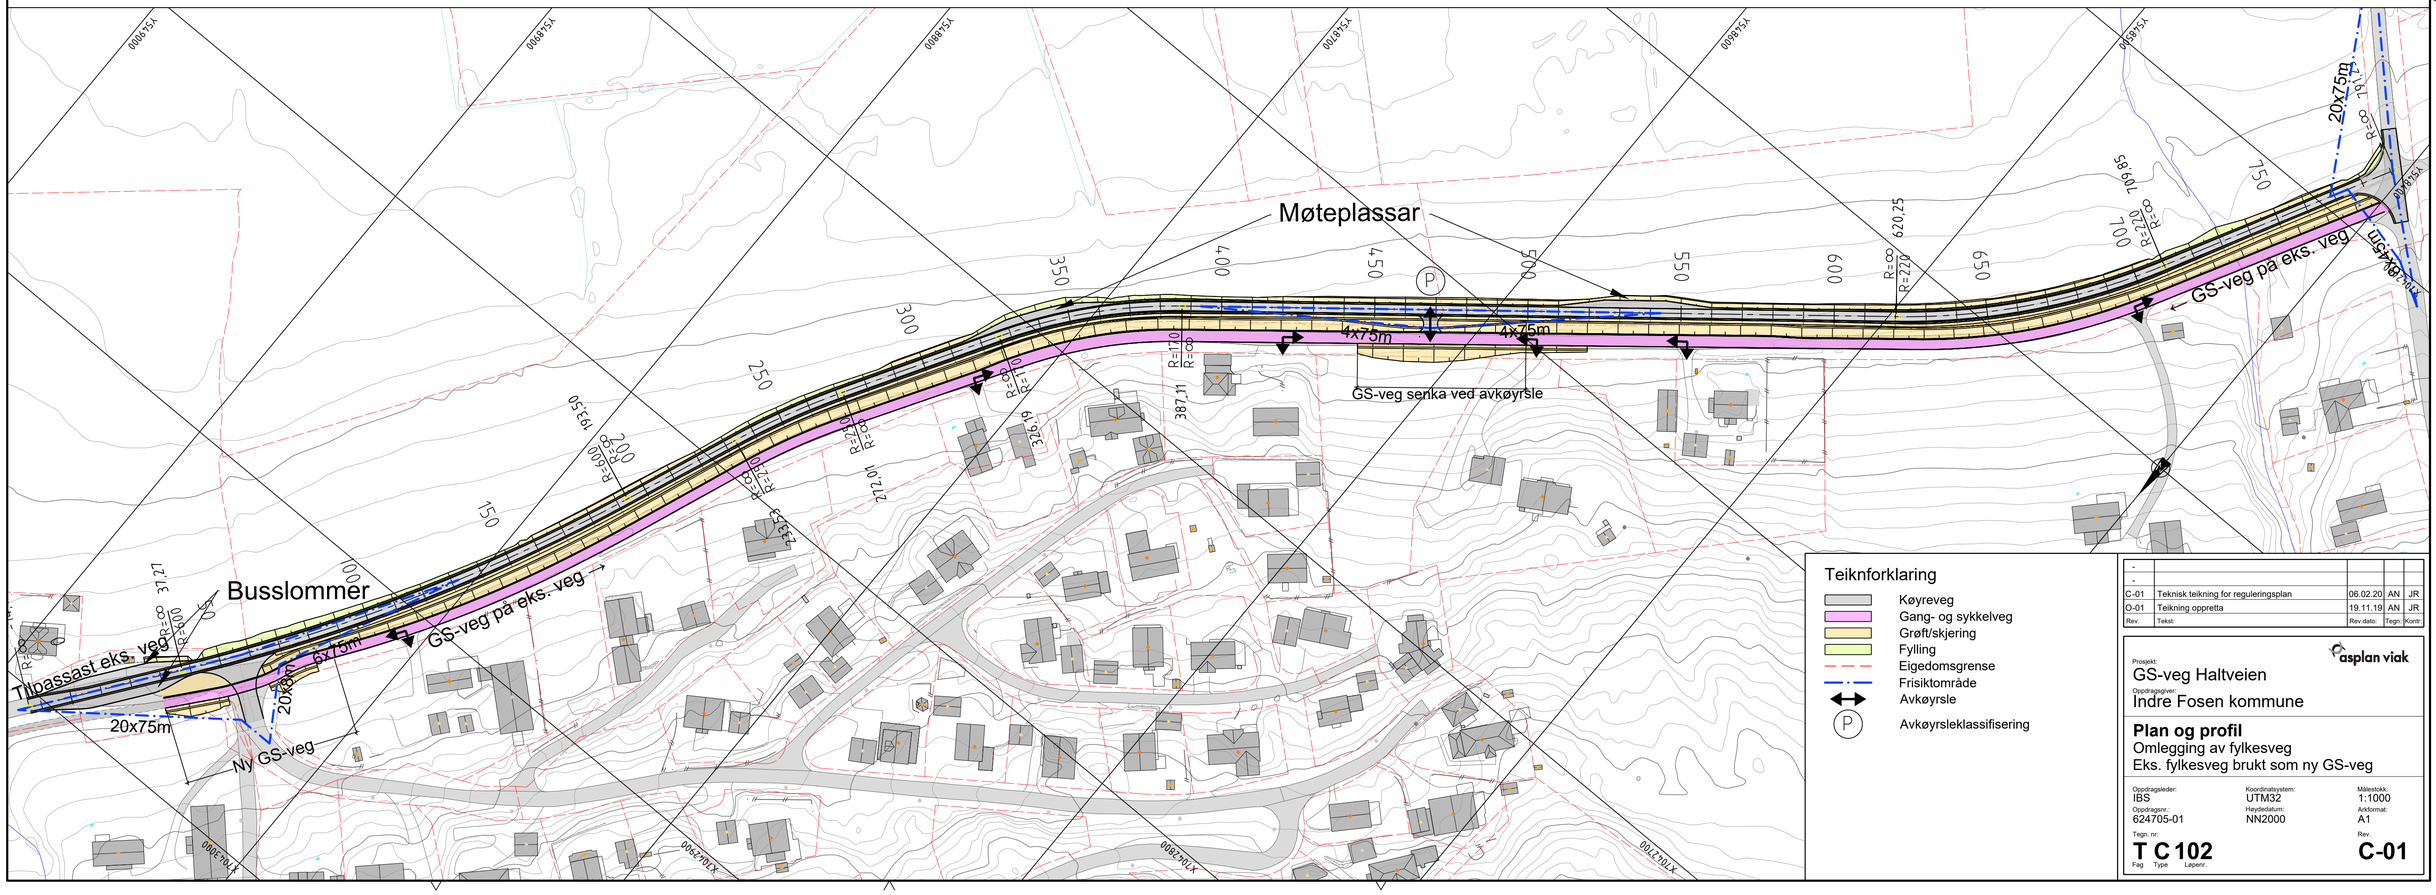

Rev.	Tekst:	Rev.dato:	Tegn.	Kontr.
-				
-				
C-01	Teknisk teikning for reguleringsplan	06.02.20	AN	JR
O-01	Teikning oppretta	19.11.19	AN	JR

asplan viak

Prosjekt:
GS-veg Haltveien

Oppdragsgiver:
Indre Fosen kommune

Plan og profil
Omlegging av fylkesveg
Eks. fylkesveg brukt som ny GS-veg

Oppdragsleder:	Koordinatsystem:	Målestokk:
IBS	UTM32	1:1000
Oppdragsnr.:	Høydedatum:	Arkformat:
624705-01	NN2000	A1

Tegn. nr: T C 102 (Fag Type Løpenr.)

Rev. C-01