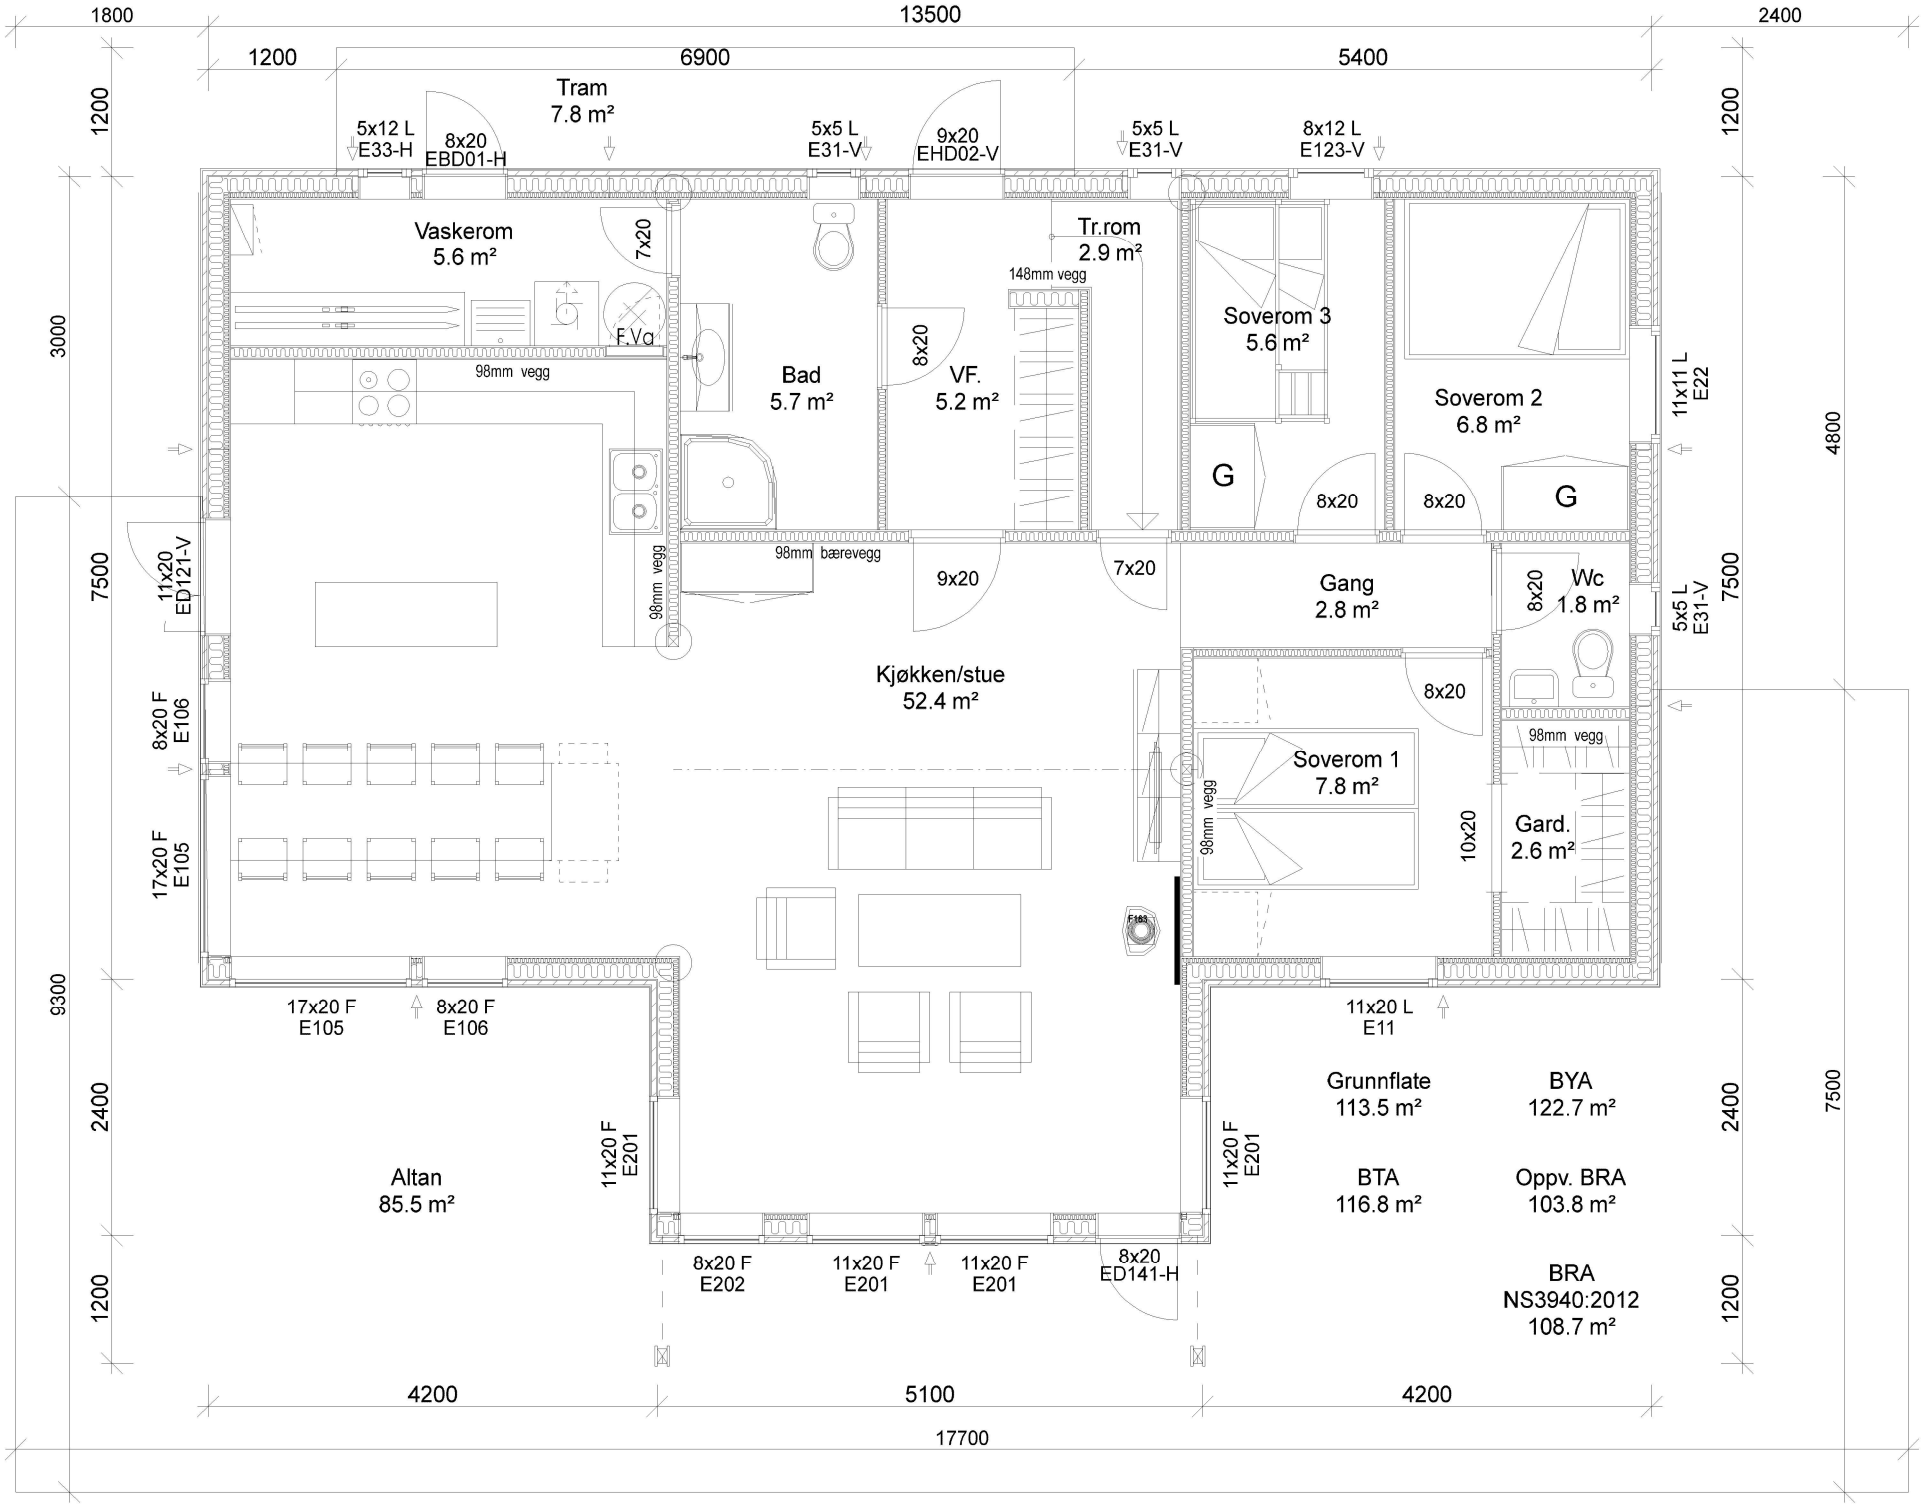


01-A 12.02.2020 BKW Rev. vindu sov 1/98mm vegg/FVA og EL-skap/dør vaskerom
01 27.01.2020 IT Flyttet vinduer i vinkel mot hjørnet

DATA DESIGN SYSTEM

Utg.pkt: K_1-363 35gr

Tiltakshaver: Gjermund Sund

Byggeplass:

Kommune: Indre Fosen

Gnr: 55 Bnr: 12 Mål: 1 : 50

PLAN 1.ETG

Br.areal: Se tegning Dato: 22.01.2020

Prosjekt: 61506 Tegner: IT

Tegn.nr.: IA957

Ark: 501

SALTDALSHYTTA
DITT ANDRE HJEM
8255 RØKLAND
Tlf.: 75697600
E-post: post@saltdalshytta.no

NB! Nøyaktig plassering av pilarer og bærepunkter beregnes i hvert tilfelle, avhengig av type taktekke og lokale snølastkrav.
For å unngå feil og misforståelser må derfor byggherre sørge for at alle aktører i prosjektet har oppdaterte tegninger med siste revisjon.

© Tegningen er beskyttet i henhold til lov om opphavsrett.
Kan ikke benyttes uten tillatelse fra Saltdalshytta.