


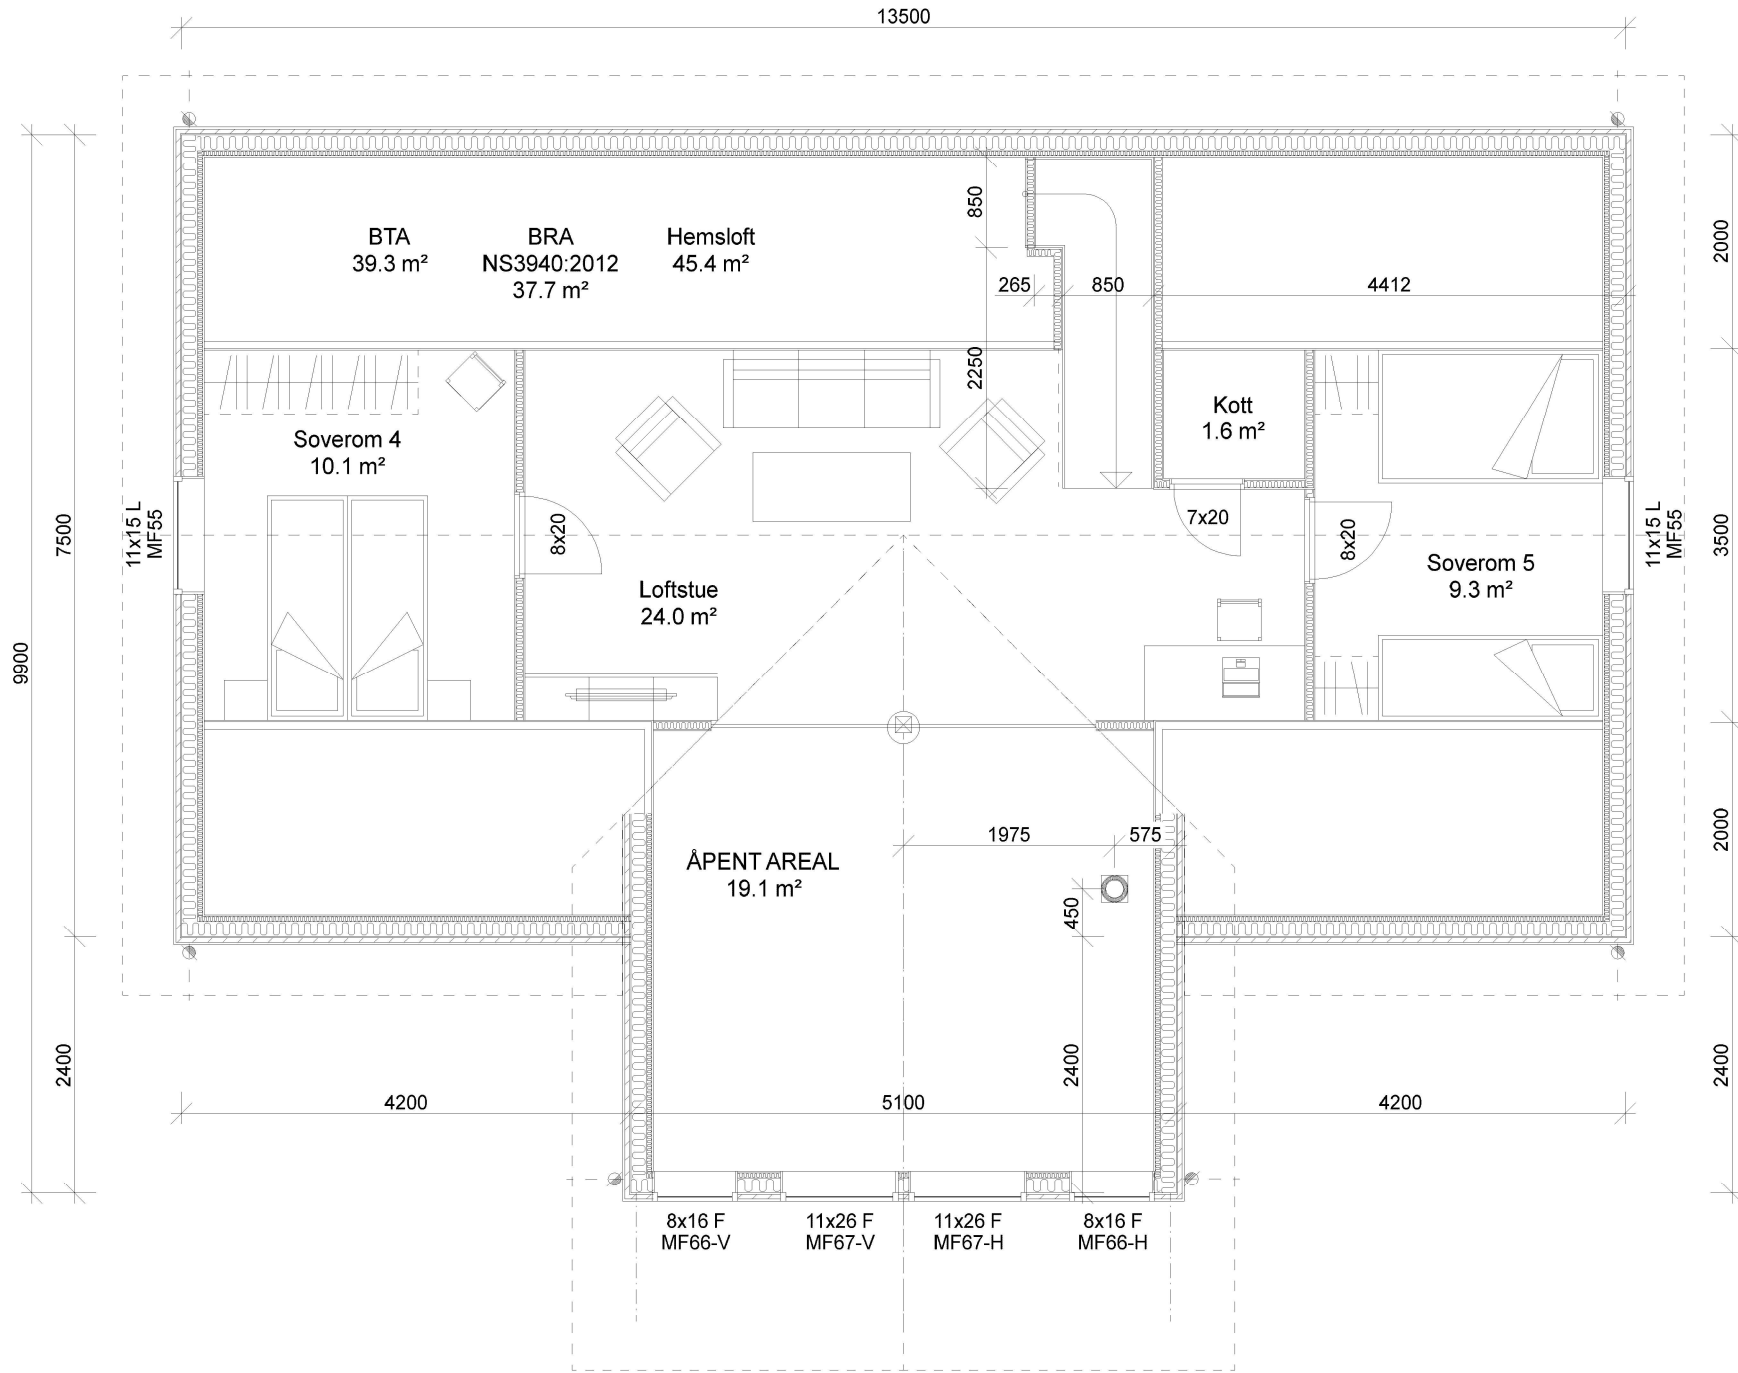

01-A 12.02.2020 BKW Rev. mål pipeplassering iht. 1. etg.
01 27.01.2020 IT Flyttet vinduer i vinkel mot hjørnet

SALTDALSHYTTA
DITT ANDRE HJEM
8255 RØKLAND
Tlf.: 75881600
E-post: post@saltalshytta.no

NB! Nøyaktig plassering av pilarer og bærepunkter
beregnes i hvert tilfelle, avhengig av
type taktekke og lokale snølastkrav.
For å unngå feil og misforståelser må derfor byggherre
sørge for at alle aktører i prosjektet har oppdaterte
tegninger med siste revisjon.
© Tegningen er beskyttet i henhold til lov om opphavsrett.
Kan ikke benyttes uten tillatelse fra Saltalshytta.

Tiltakshaver: Gjermund Sund		Utg.pkt: K 1-363 35gr	
Byggeplass:	Br. areal: SE PLAN	Dato:	22.01.2020
Kommune: Indre Fosen	Prosjekt: 61506	Tegner: IT	
Gnr: 55 Bnr: 12 Mål: 1 : 50		Tegn.nr.: IA957	
PLAN LOFT		Ark:	502

DATA DESIGN SYSTEM