


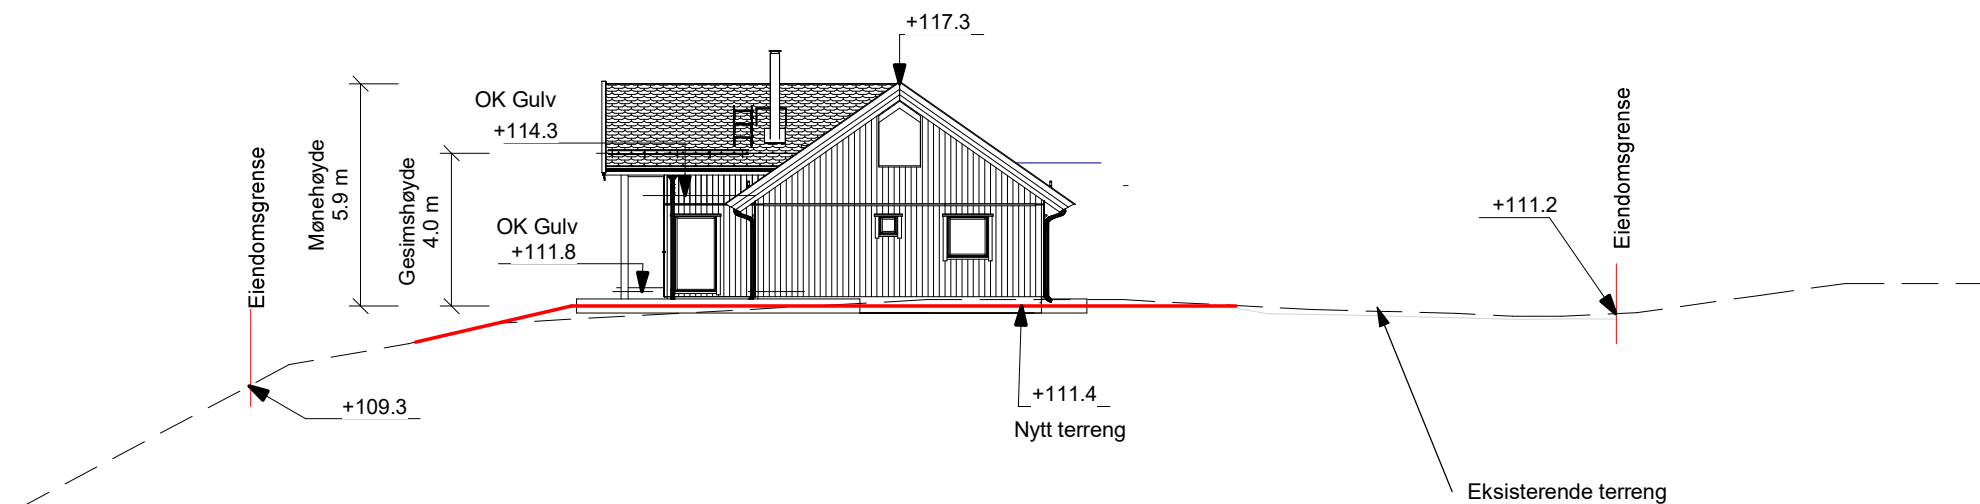

ANMERKNINGER:

- Tegningen er basert på kartinfo fra Norkart/kommunen(FKB). Erfaring tilsier avvik kan forekomme. Verifisering er derfor nødvendig.
- **Koordinatsystem:** UTM EUREF89 lokal sone
- VA-nett ikke lokalisert. Må kontrolleres

C	24.02.20	Flyttet hytte. Renseanlegg inntegnet.	EL
B	19.02.20	Hytte vridd 90° solveis	EL
A	18.02.20	Endrede tegninger	EL
REV.	DATO	REVISJON	SIGN.



TILTAKSHAVER: Gjermund Sund

BYGGEPLASS: Vikanveien 51

G.nr/B.nr: 55/12

KOMMUNE: Indre Fosen

MG MESTERGRUPPEN
ARKITEKTER

E-mail:
post@mgarkitekter.no

TEGN, INNHOLD:

Terrengsnitt

PROSJEKT:

ARKITEKT:

DATO:

TEGN:

REV:

17.02.20

EL

C

MÅLESTOKK:

1 : 200

PROSJEKT NR:

20200177

TEGN.NR:

U10.02