
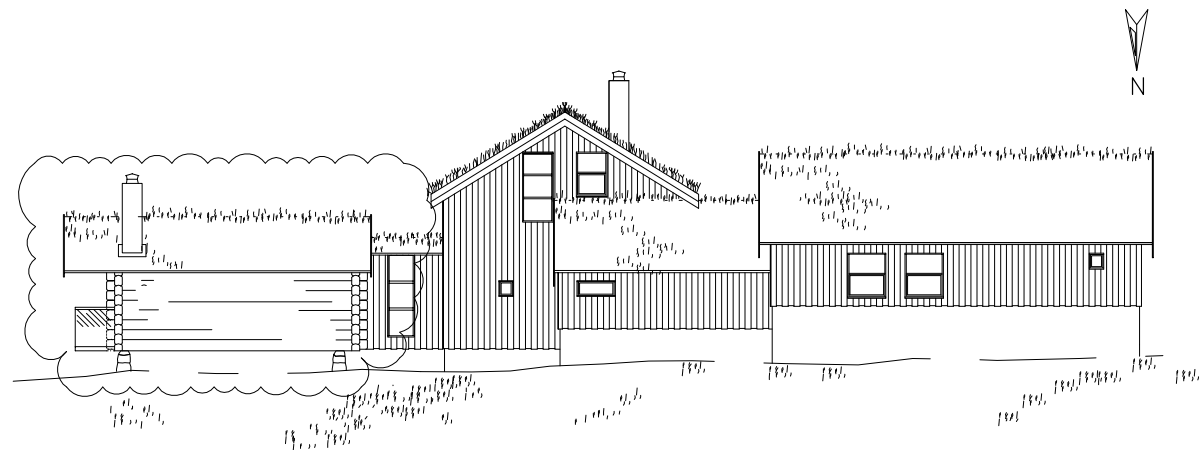
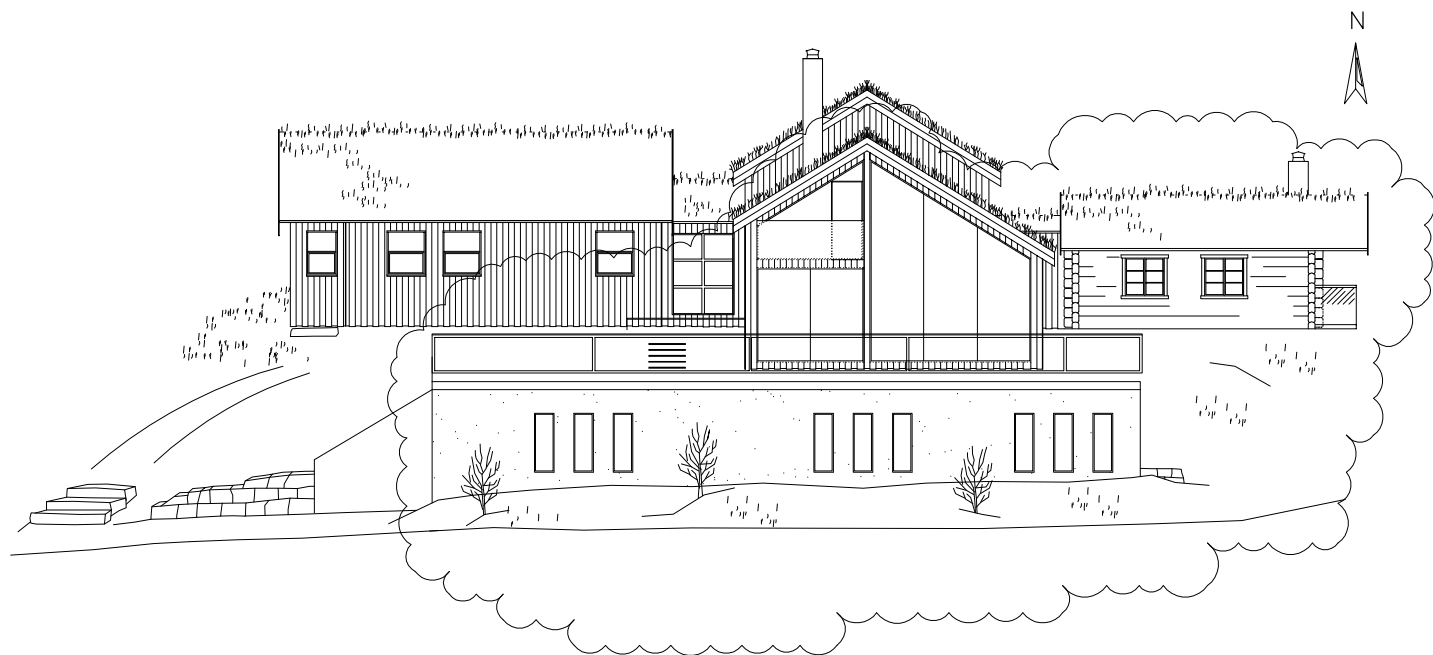
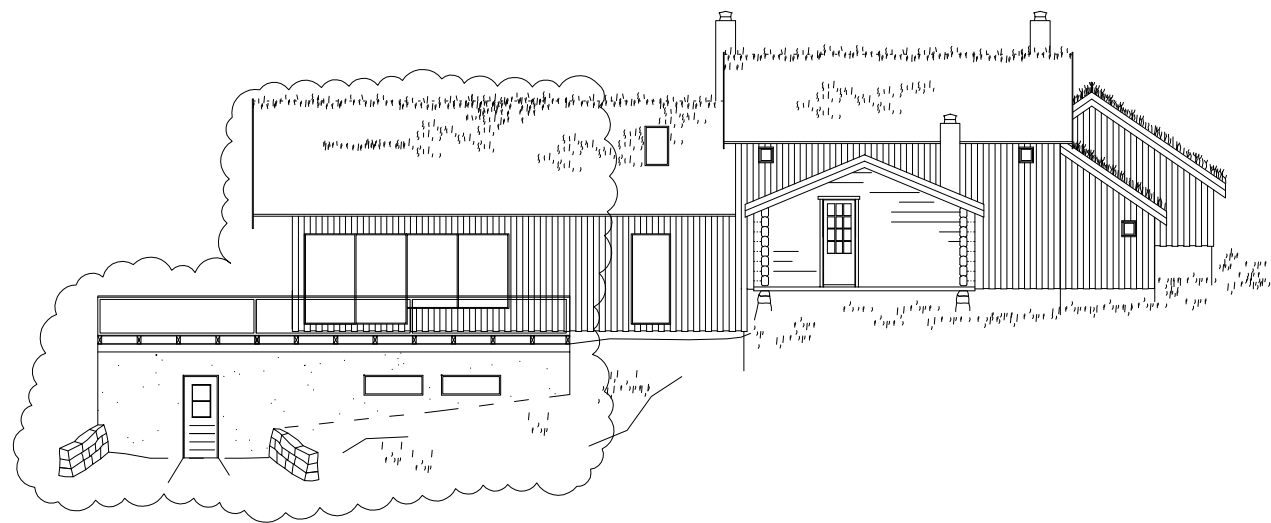
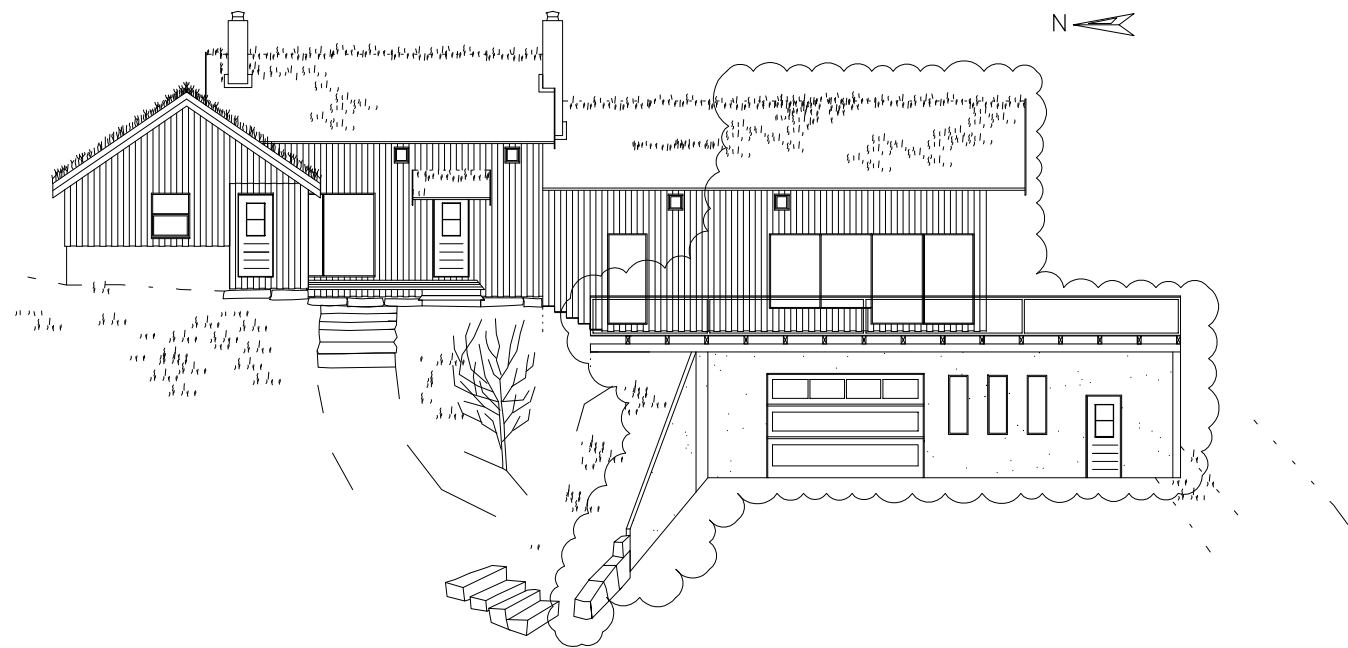


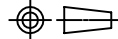

Tilleggsinformasjon:			
Revisjonsskyene inkluderer ombygging			
Restaurering/ansvarlig søker: Byggmester Tore Johansen AS			
Dato: 12.02.20	Designer: Per Rudolfsen	Kontrollert Tore Johansen	
Kunde/tiltakshaver: Petersen/Rudolfsen			CAD System ACAD
Omfang: Restaurering Rørviklia 27 (Gnr 4. Bnr 45) 7105 Stadsbygd			Format: A3 Skallering: 1:200
Tittel: Nye fasader etter ombygging			Dokument: H
			Revisjon: 01