


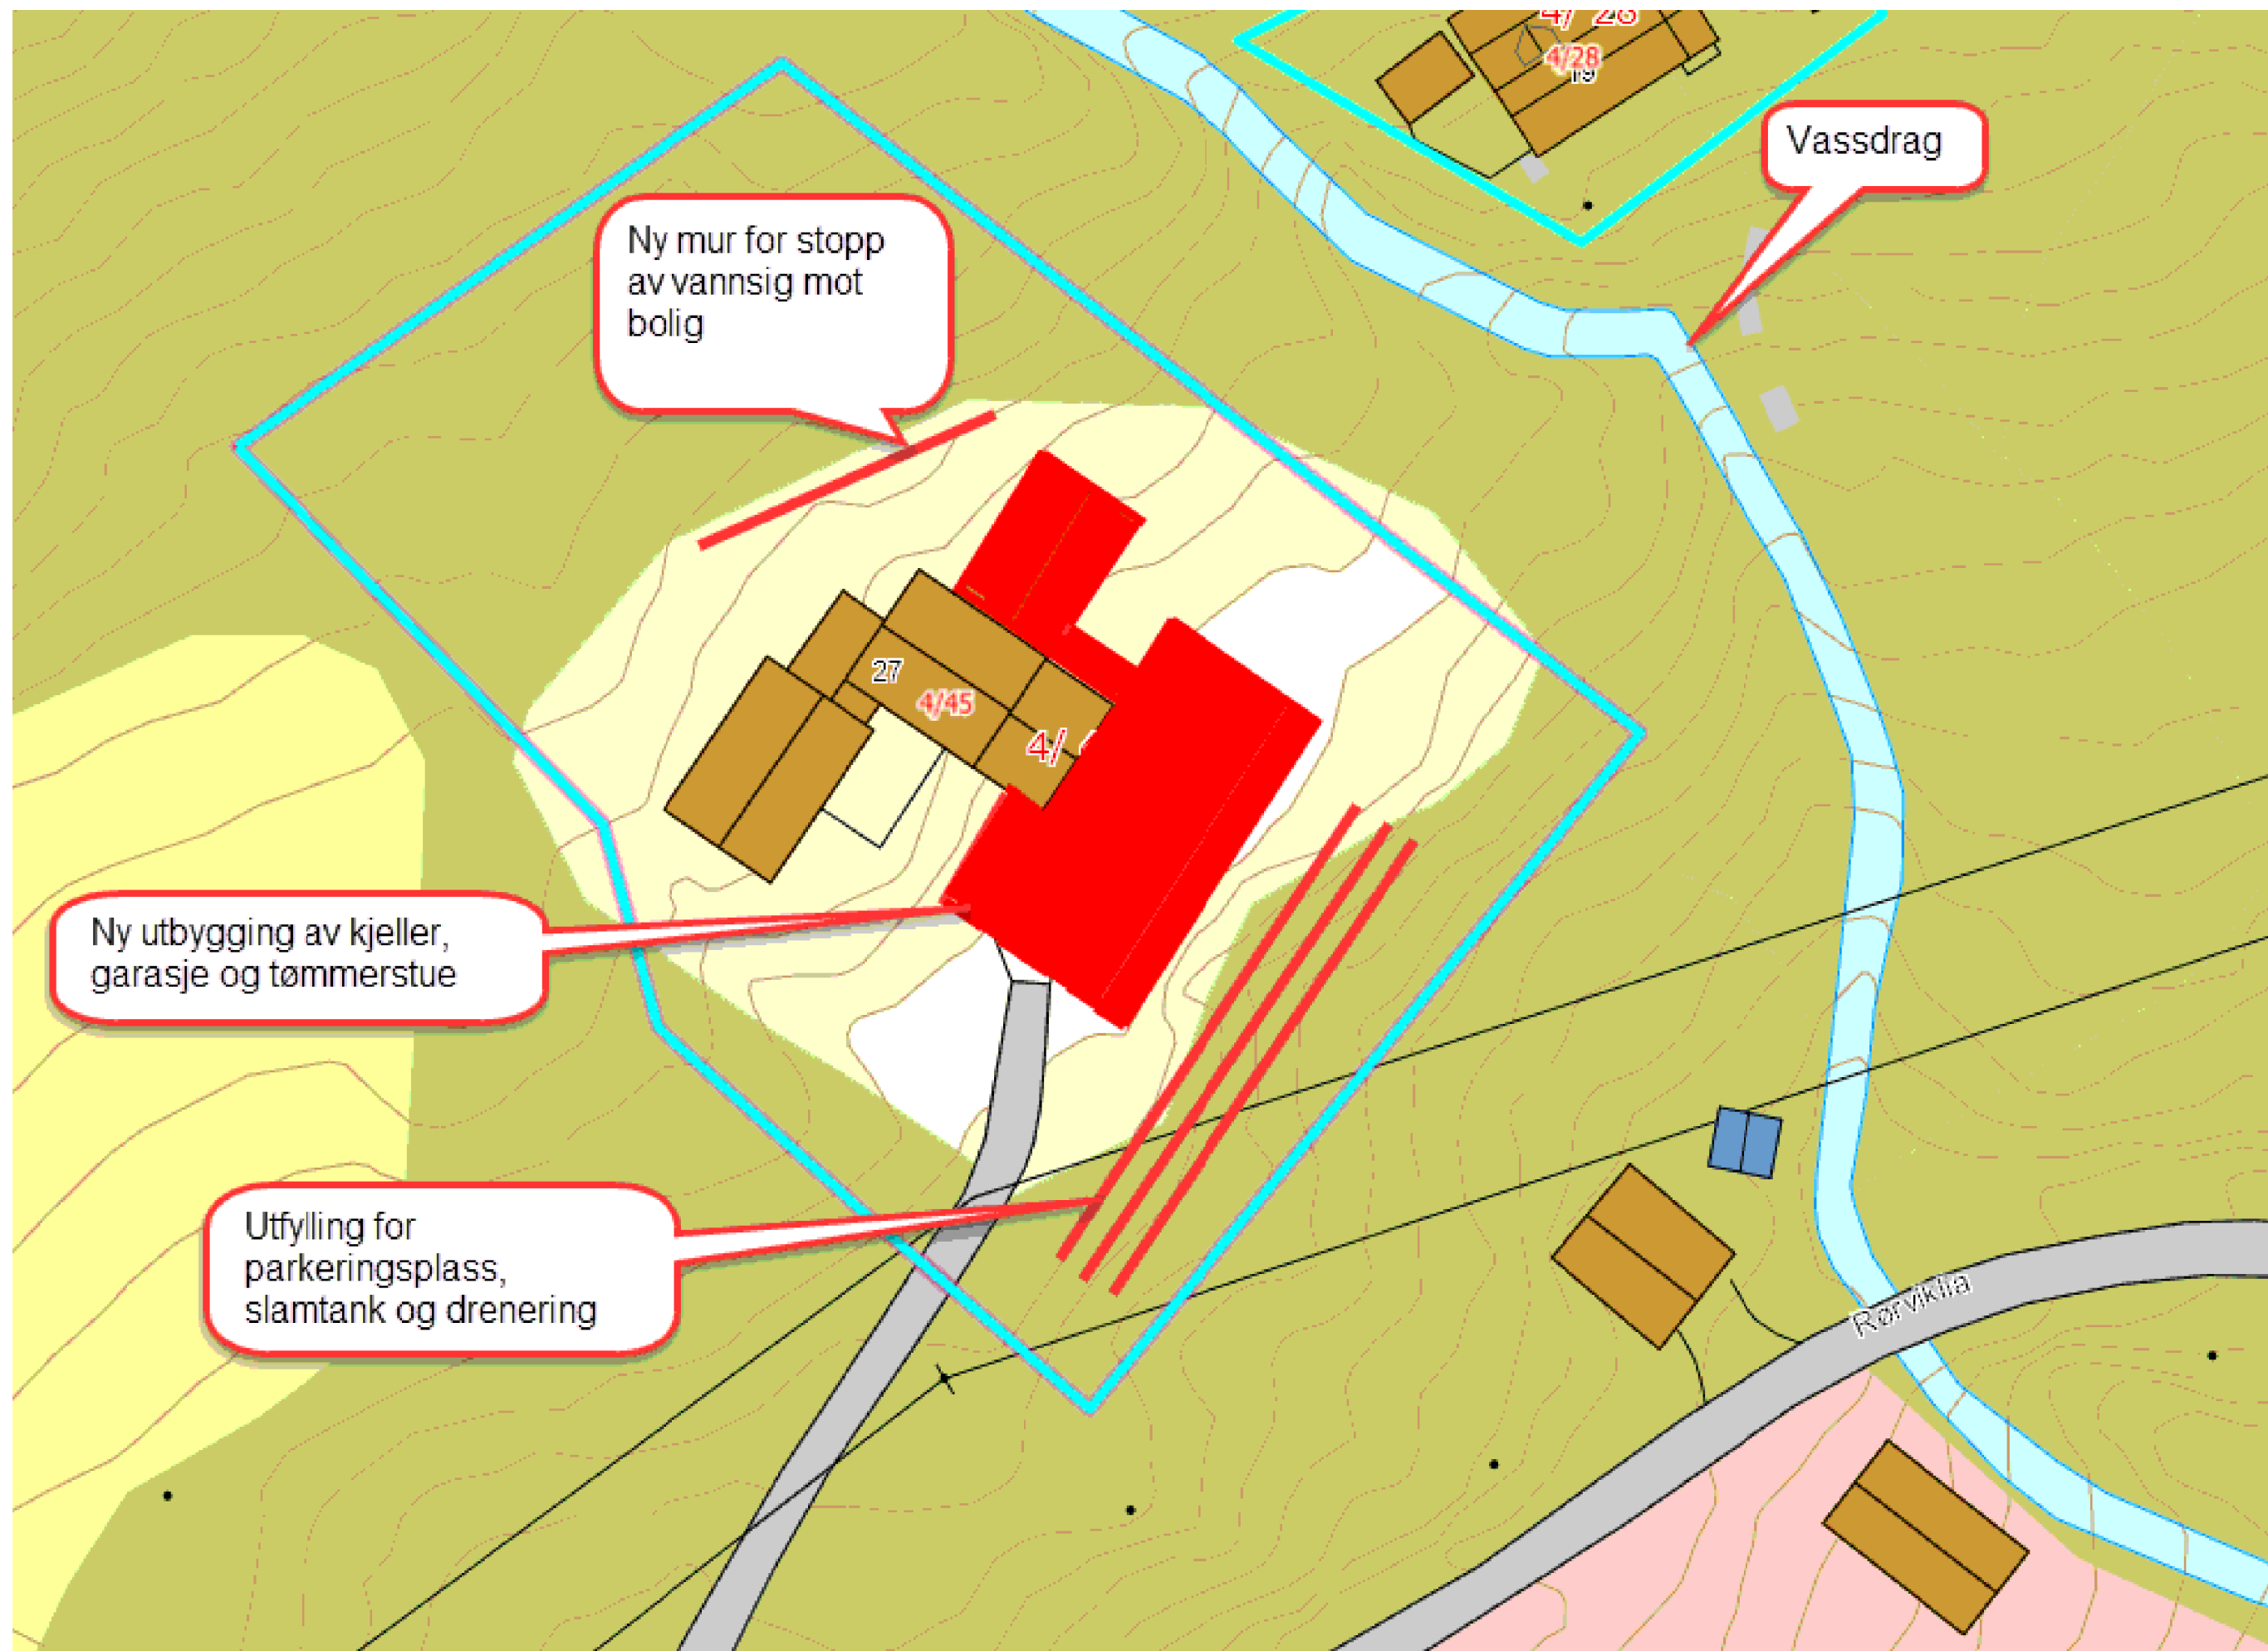

Tilleggsinformasjon: Utbygging av Gnr/Bnr 4/45 markert

Restaurering/ansvarlig søker:
Byggmester Tore Johansen AS

Dato:
12.03.20
Kunde/tiltakshaver:
Petersen/Rudolfson

Designer:
Per Rudolfson

Kontrollert:
Tore Johansen

CAD System
ACAD

Omfang: Restaurering
Rørviklia 27 (gnr 4. Bnr 45)
7105 Stadsbygd

Format:
A3
Skallering:
1:300

Tittel: Situasjonsplan vassdrag – del 1
Etter ombygging

Dokument:
0
Revisjon:
01