
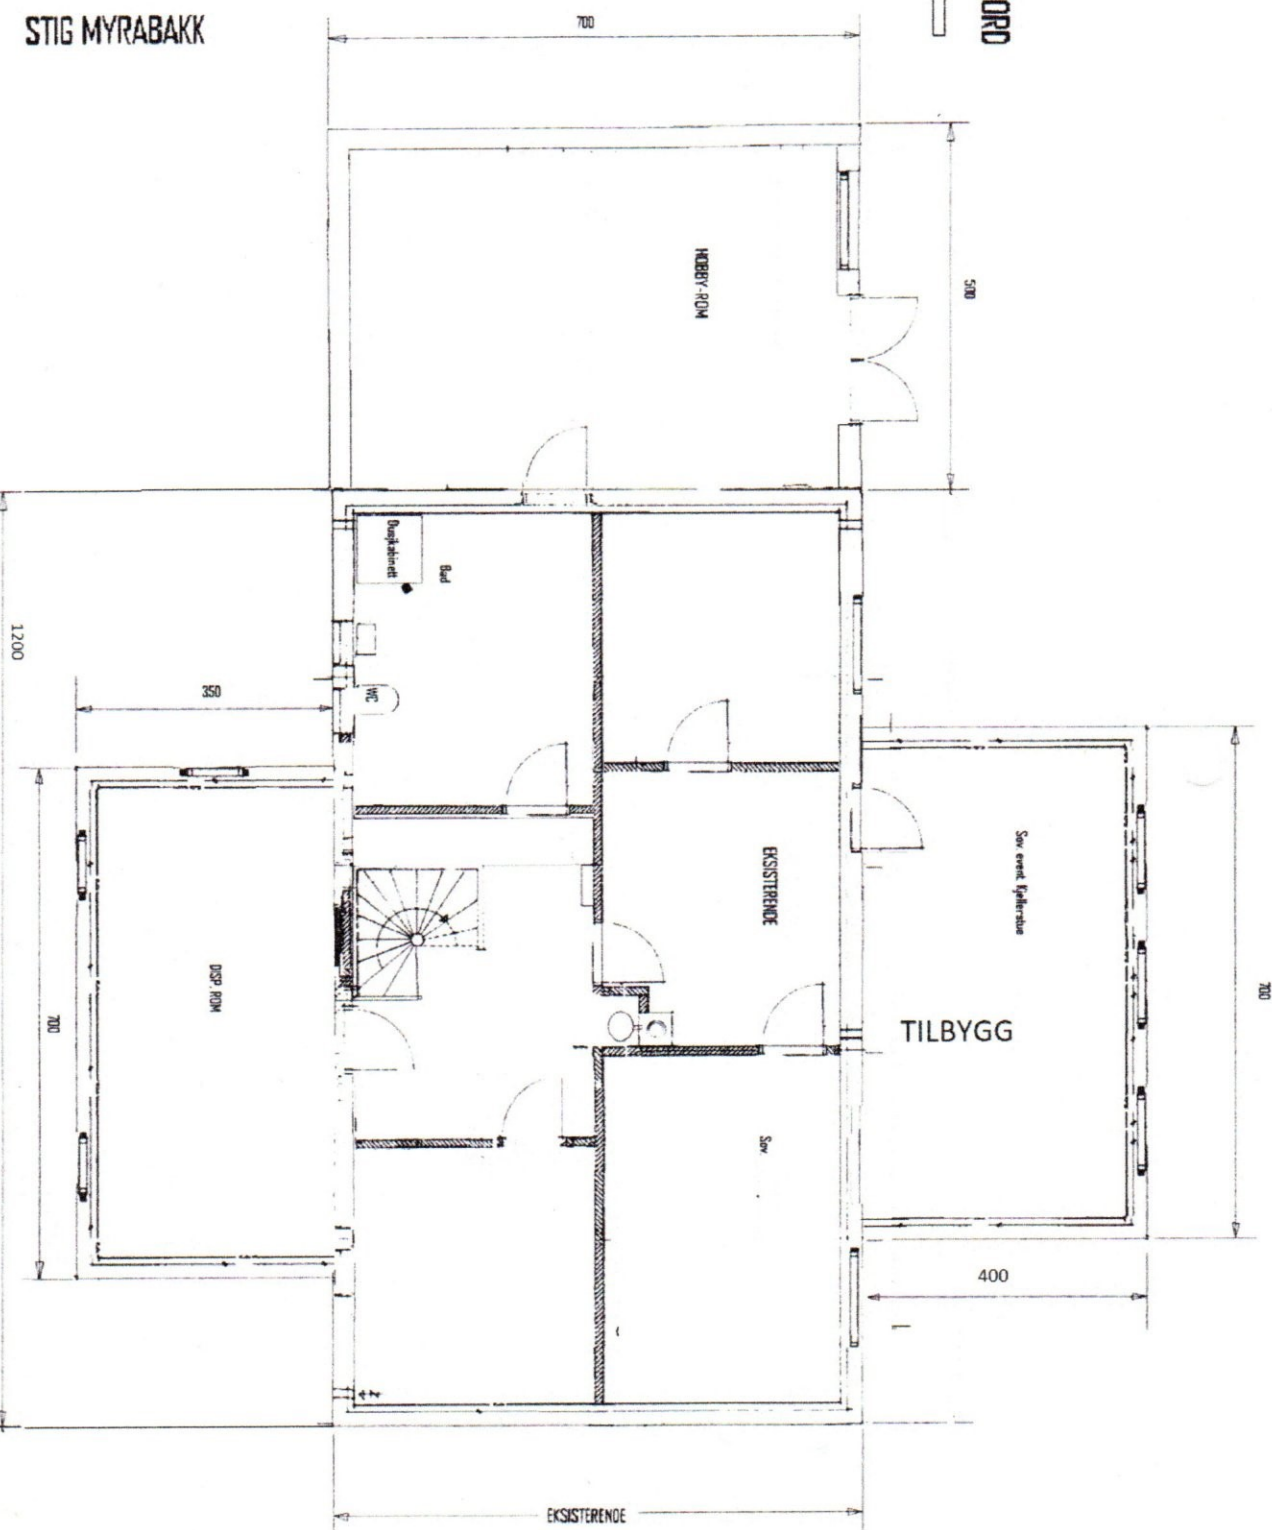


G.NR 267 B.NR 24

UNDERETASJE

E VEDLEGG 6

STIG MYRABAKK

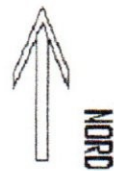




S 512 +

MÅL 1 : 100


G.NR 67 B.NR 24
G.NR 267 Bar 24

STIG MYRABAKK

E VEDLEGG 4

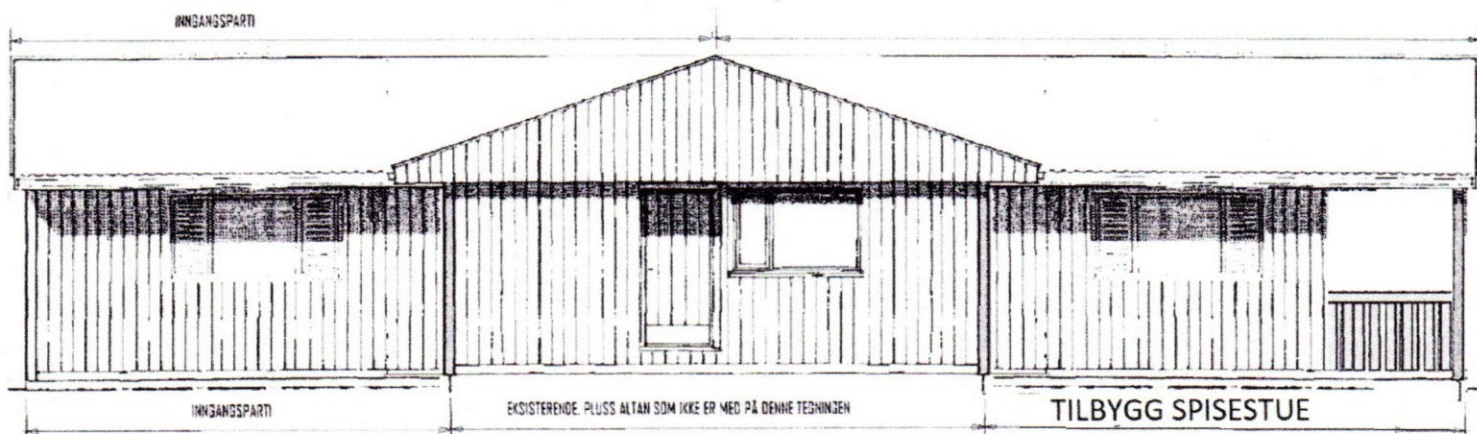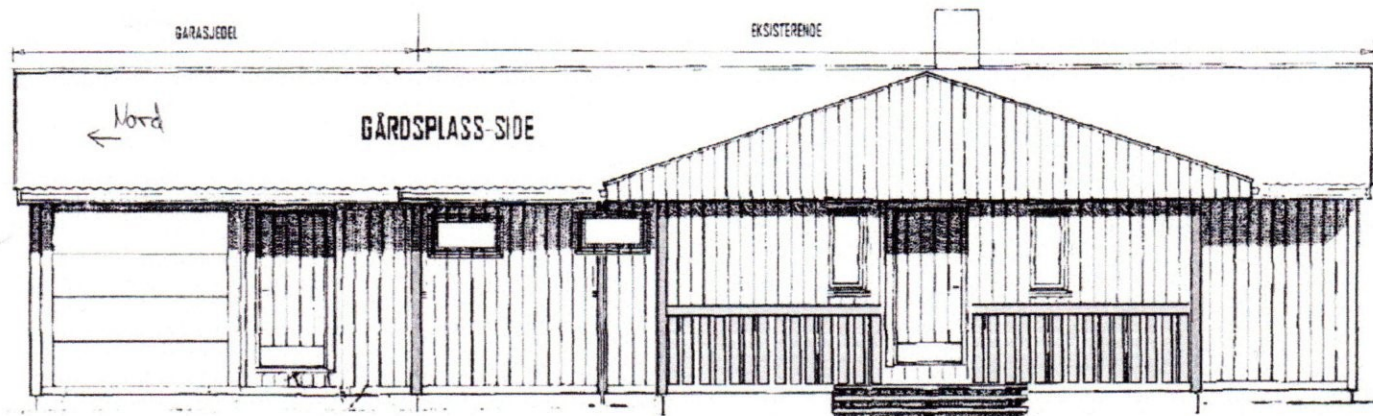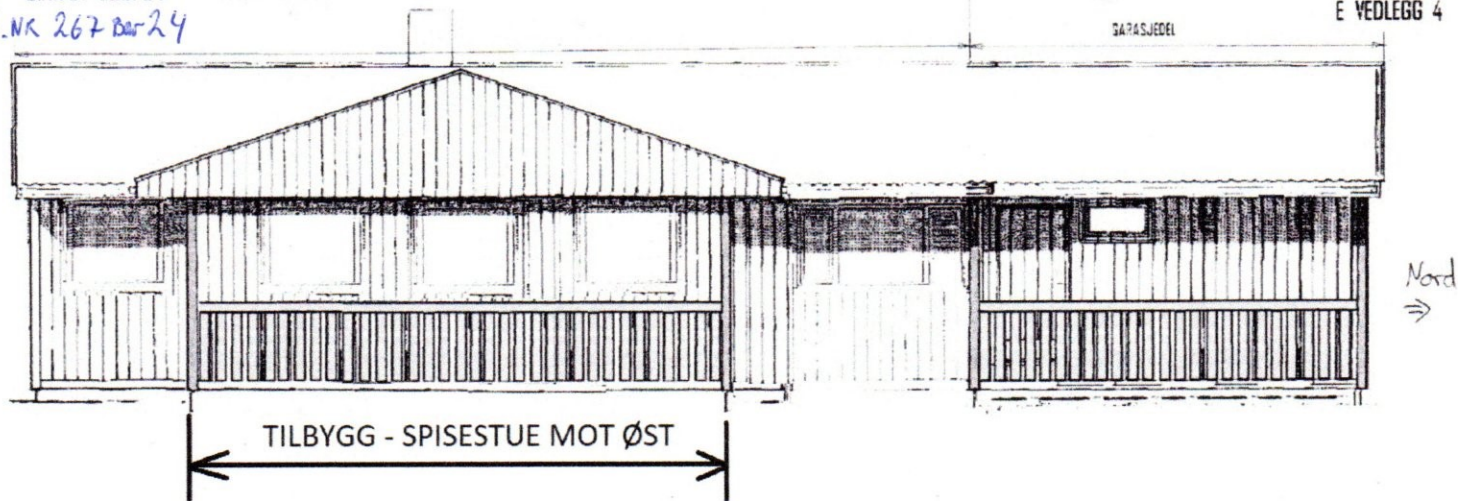

MOT BJØNNAVEGEN 3. Bente Grøttvik

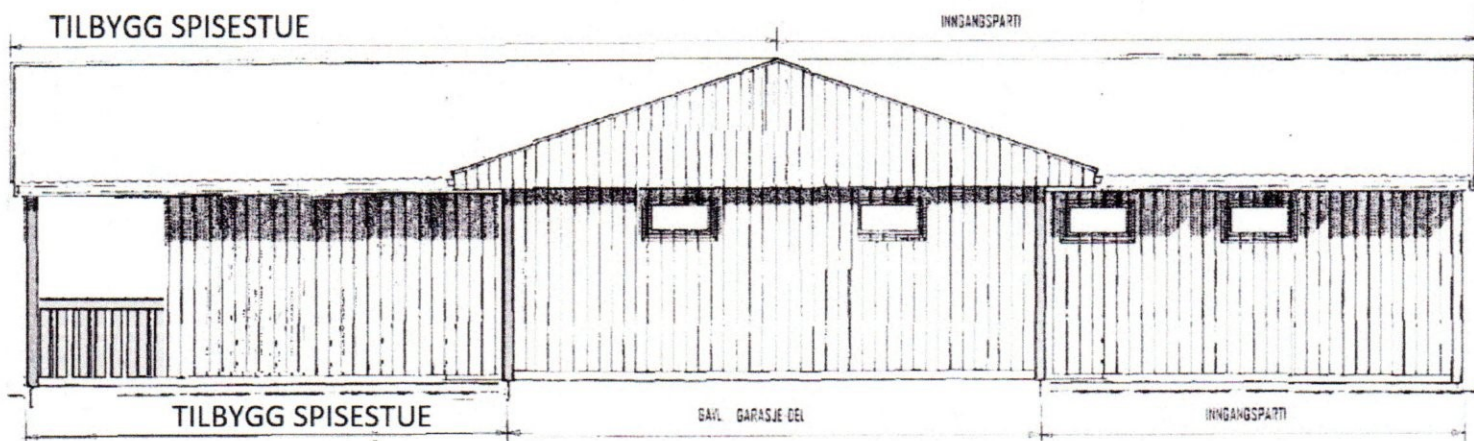

MOT NIELS CHRISTIAN JENSEN

G.NR 267 B.NR 24


STIG MYRABAKK



NORD

1. ETASJE

E VEDLEGG 5

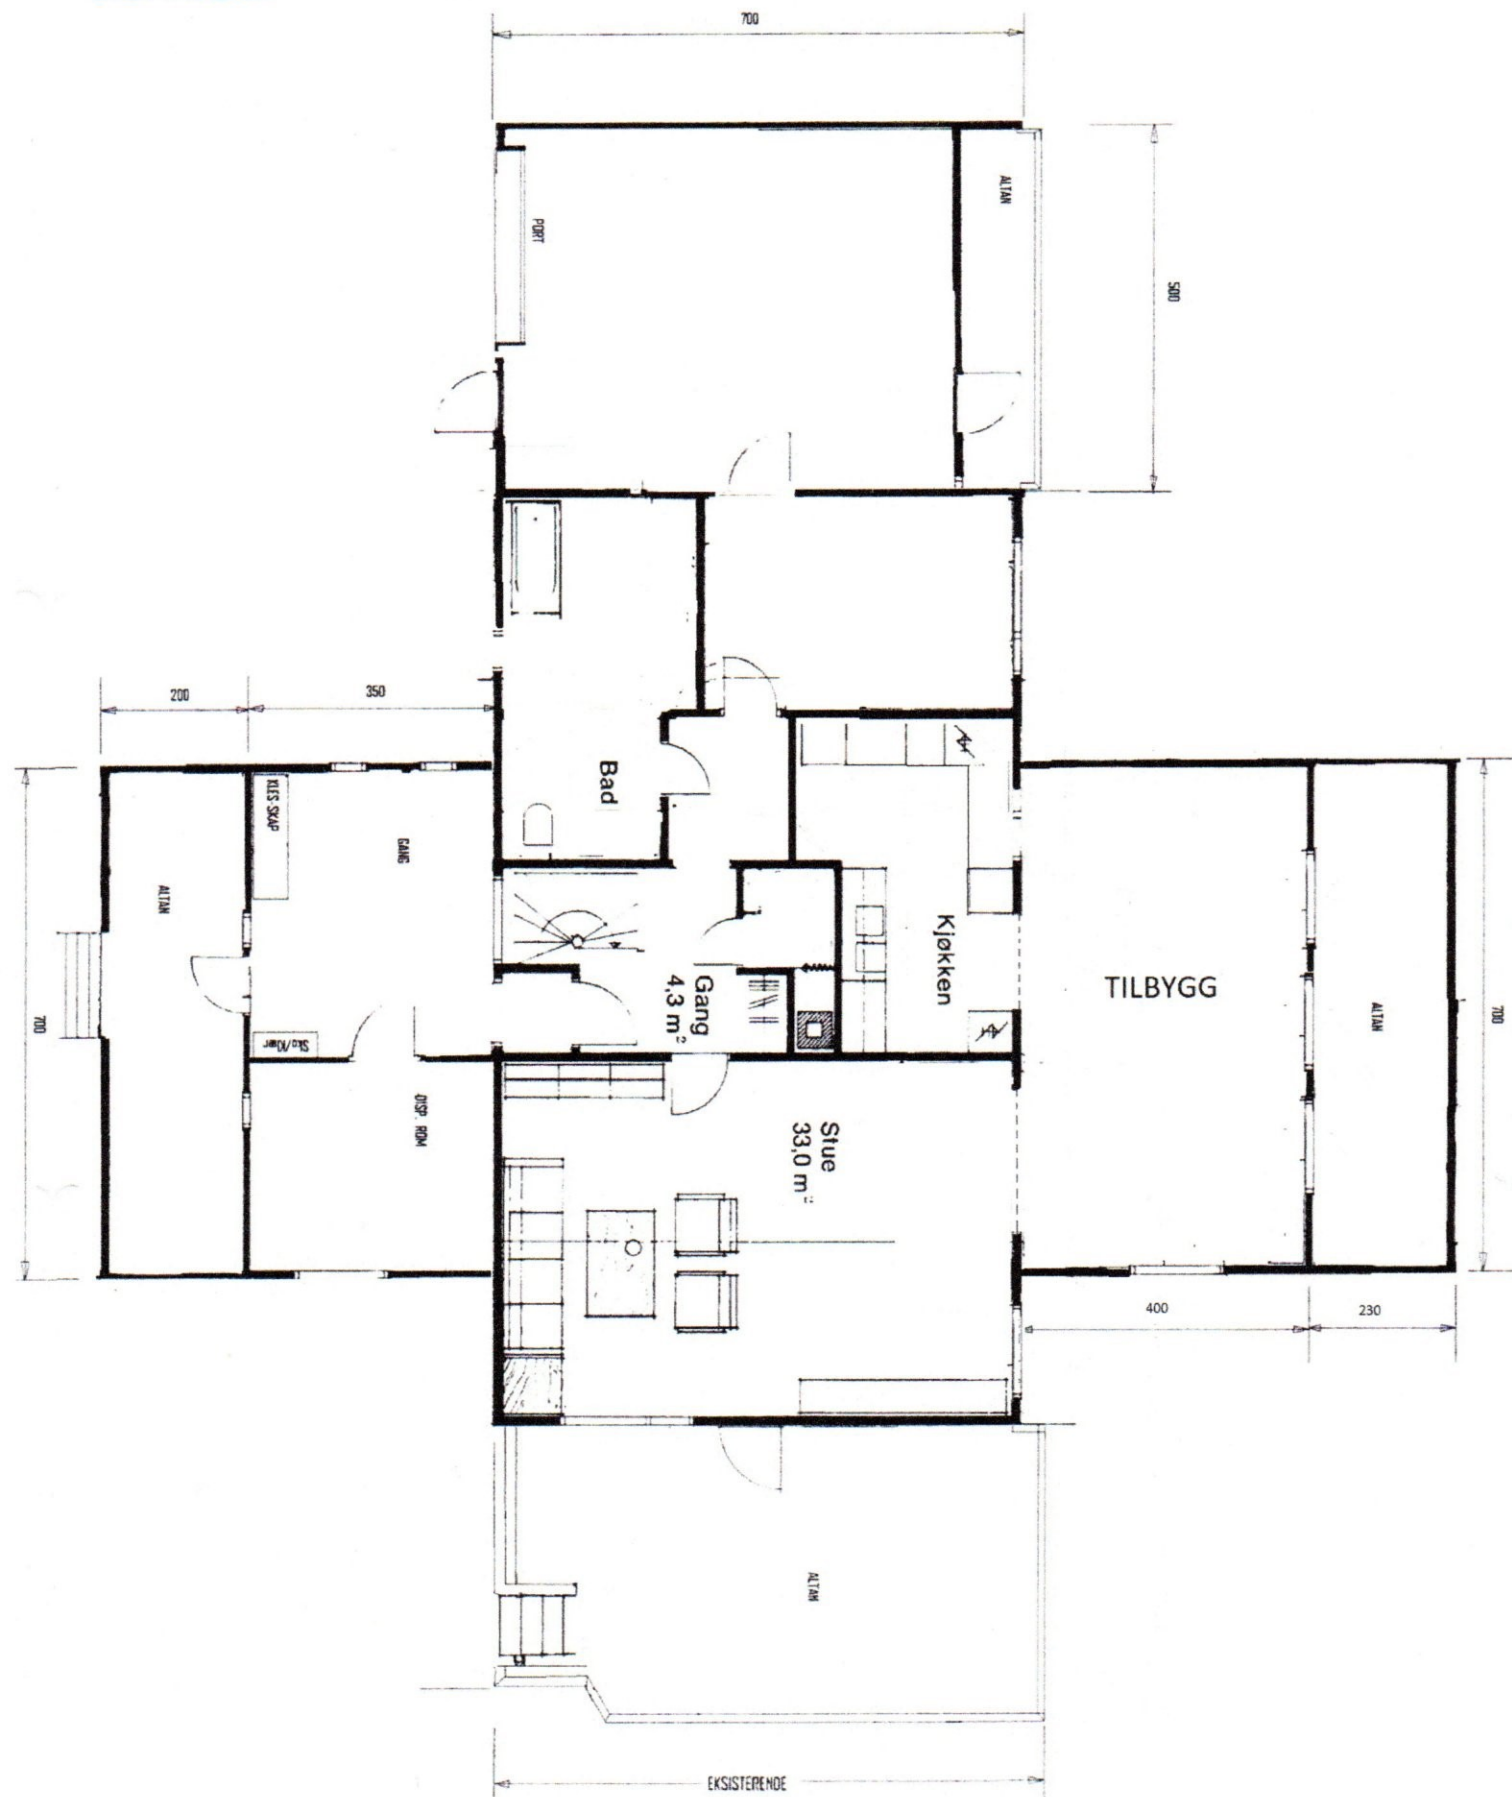

MÅL 1 : 100