




INDRE FOSEN KOMMUNE

Utsnitt kom.del.plan Blankbygda

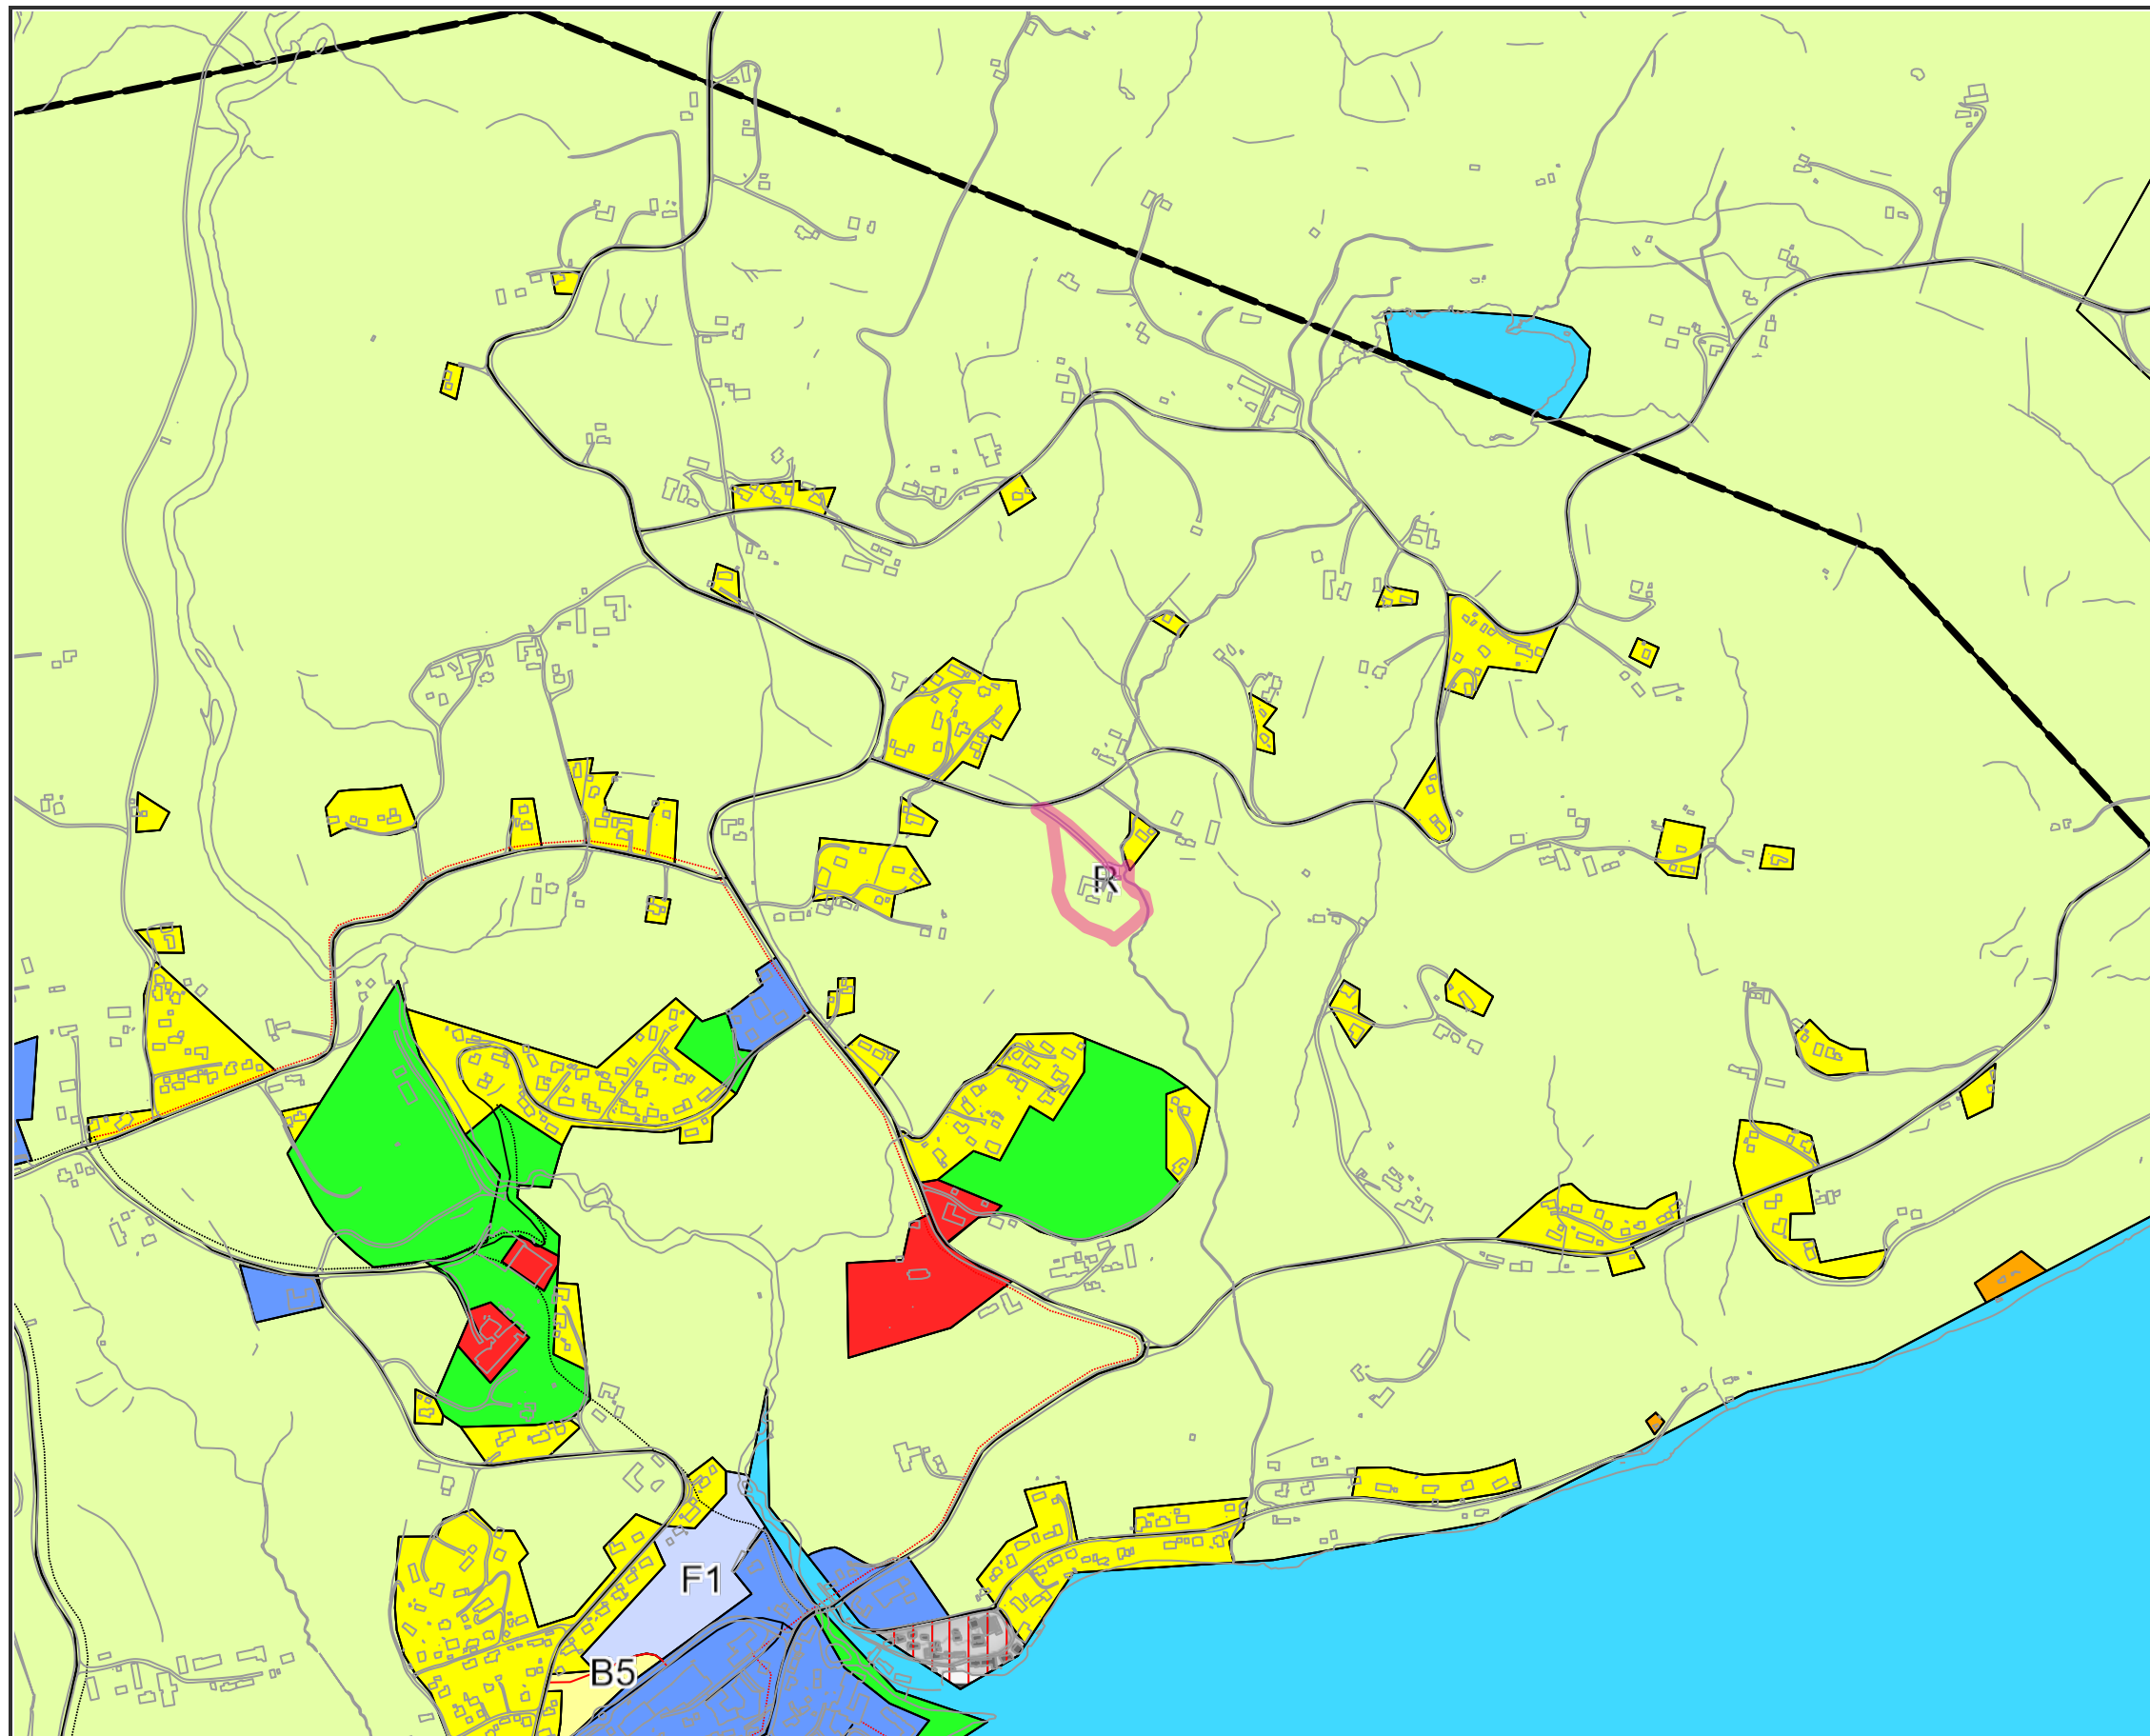

Målestokk
1:10000

Det tas forbehold om at det kan forekomme feil på kartet, bla. gjelder dette eiendomsgrenser, ledninger/kabler, kummer m.m. som i forbindelse med prosjektering/anleggsarbeid må undersøkes nærmere.