
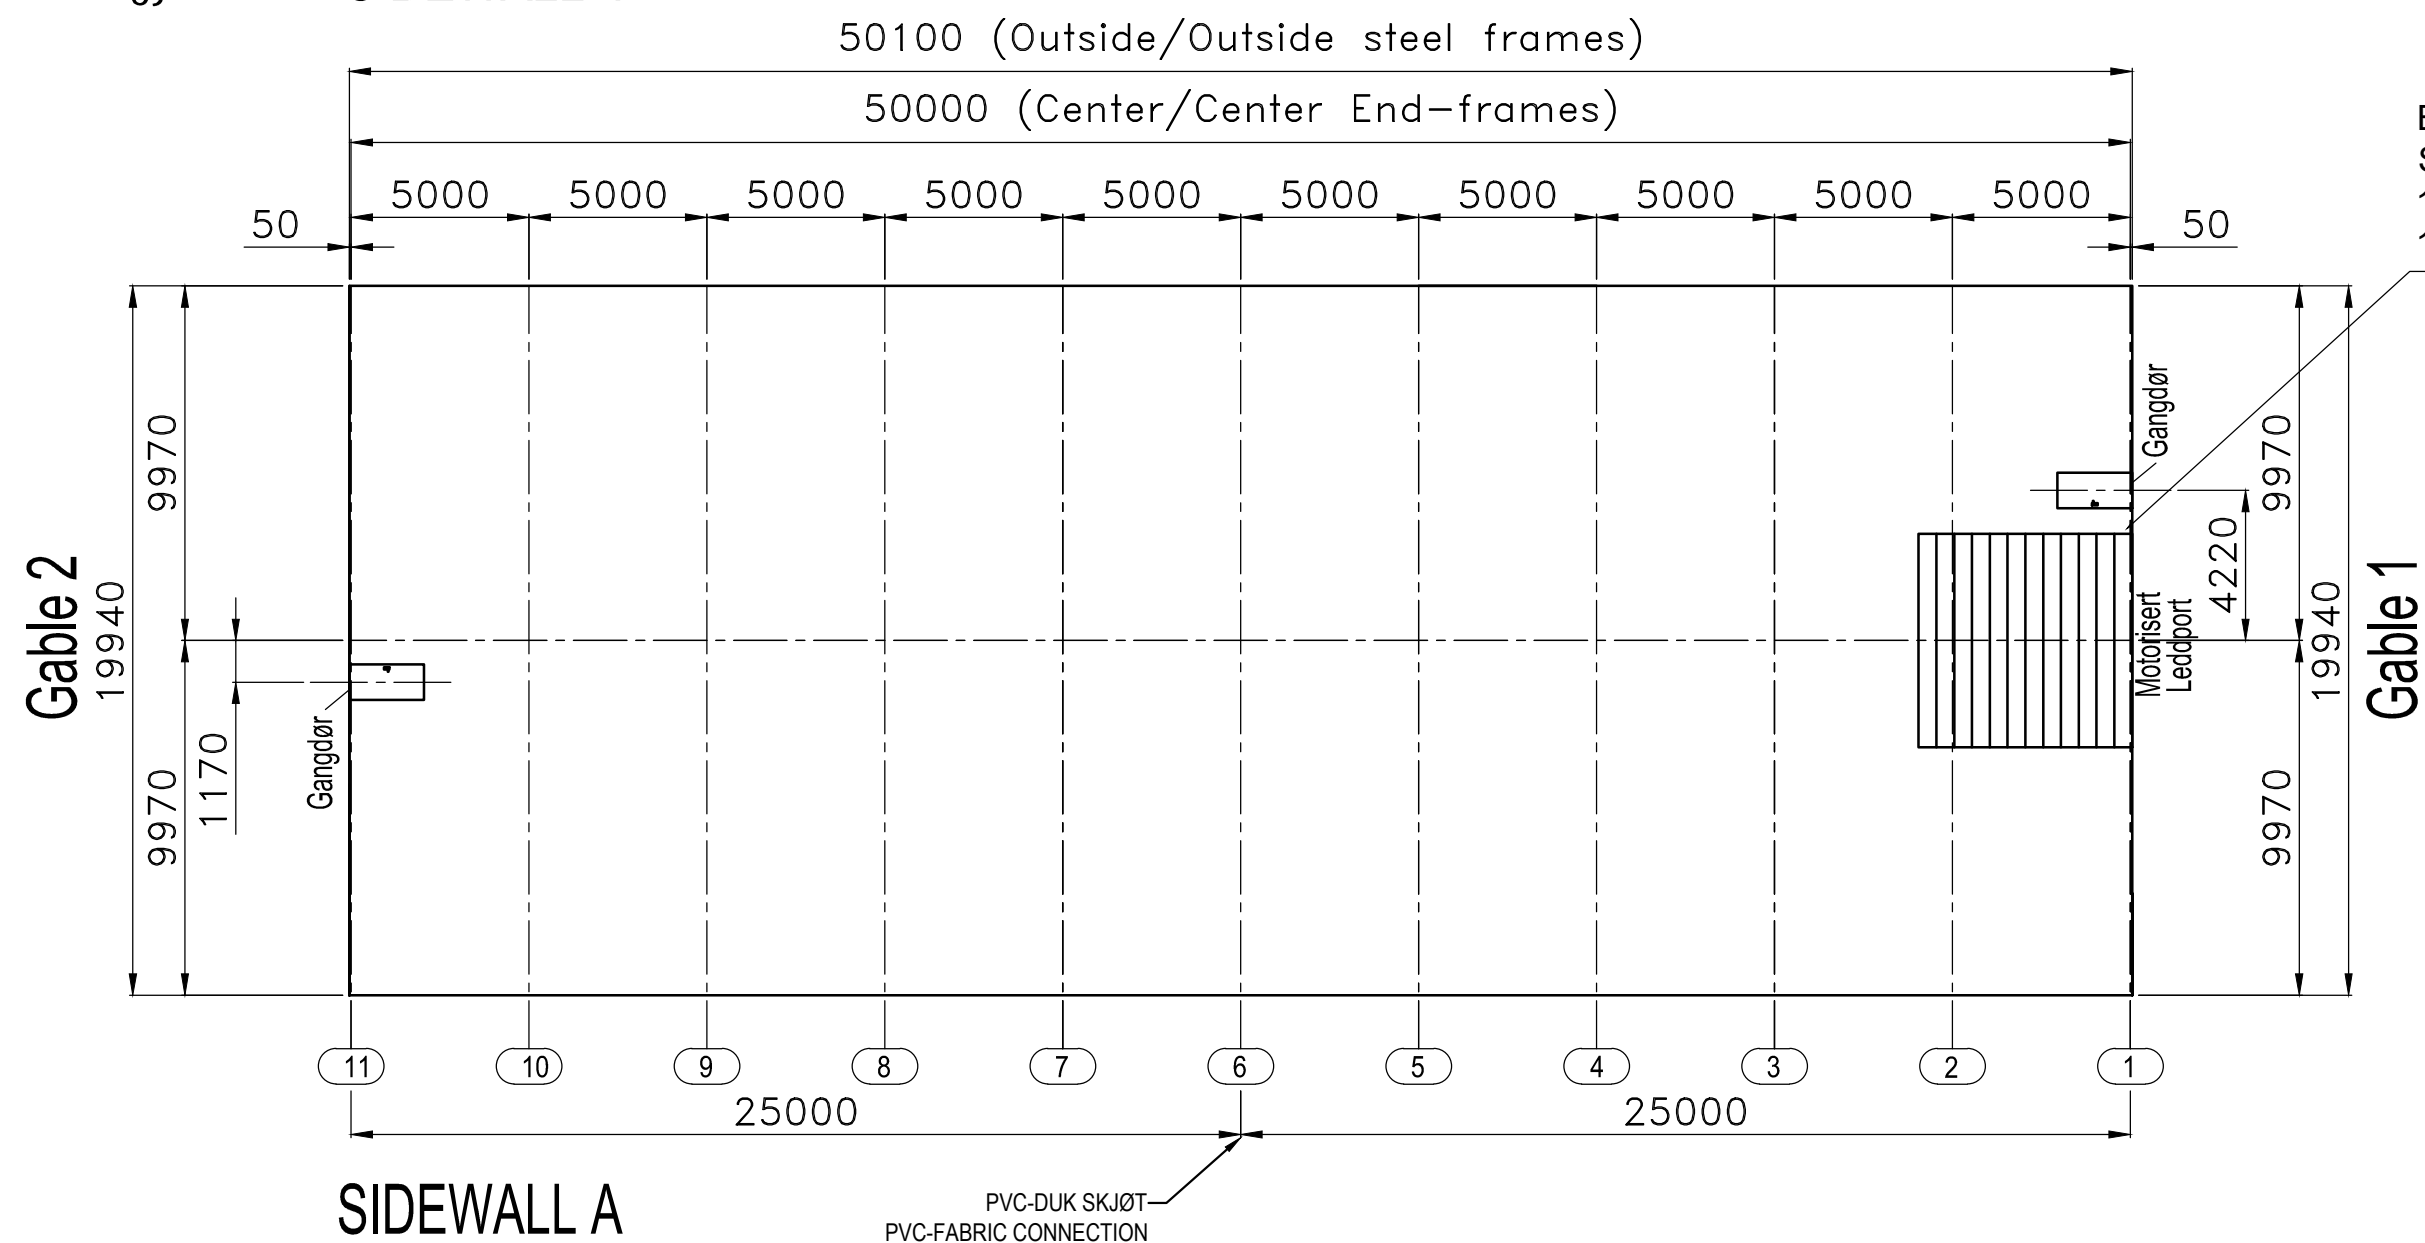
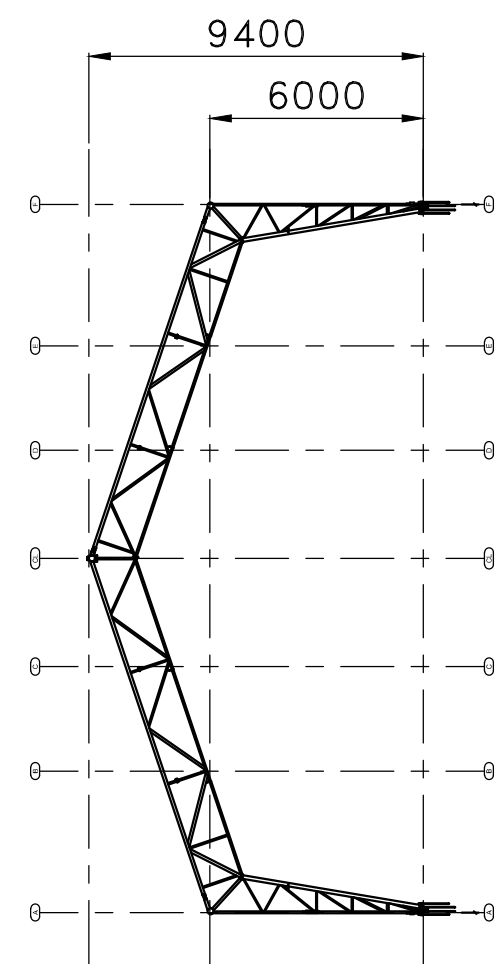
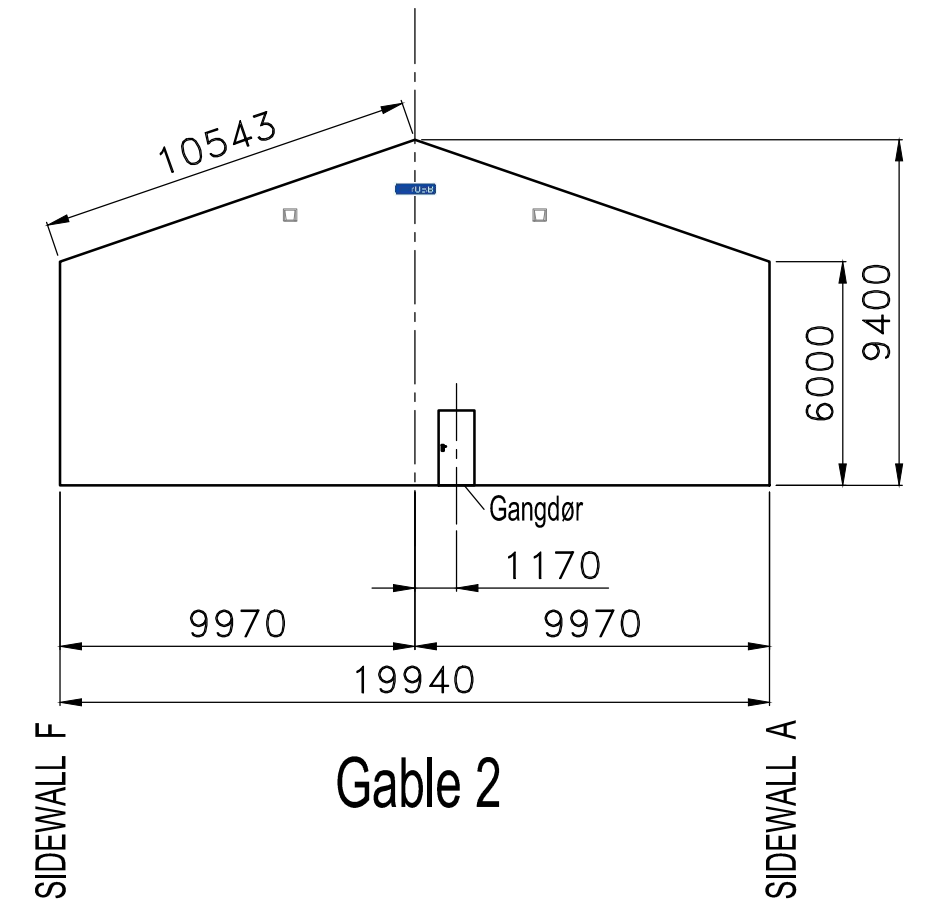
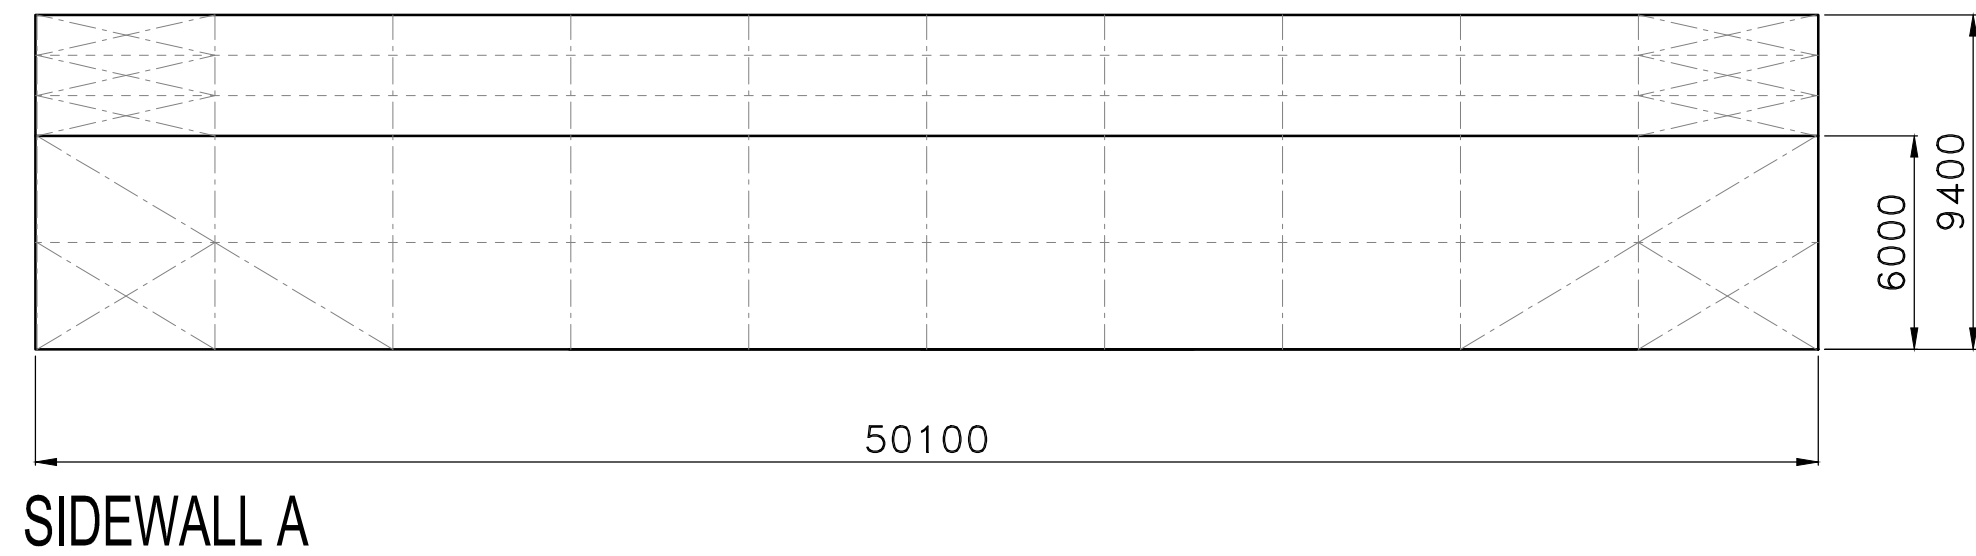
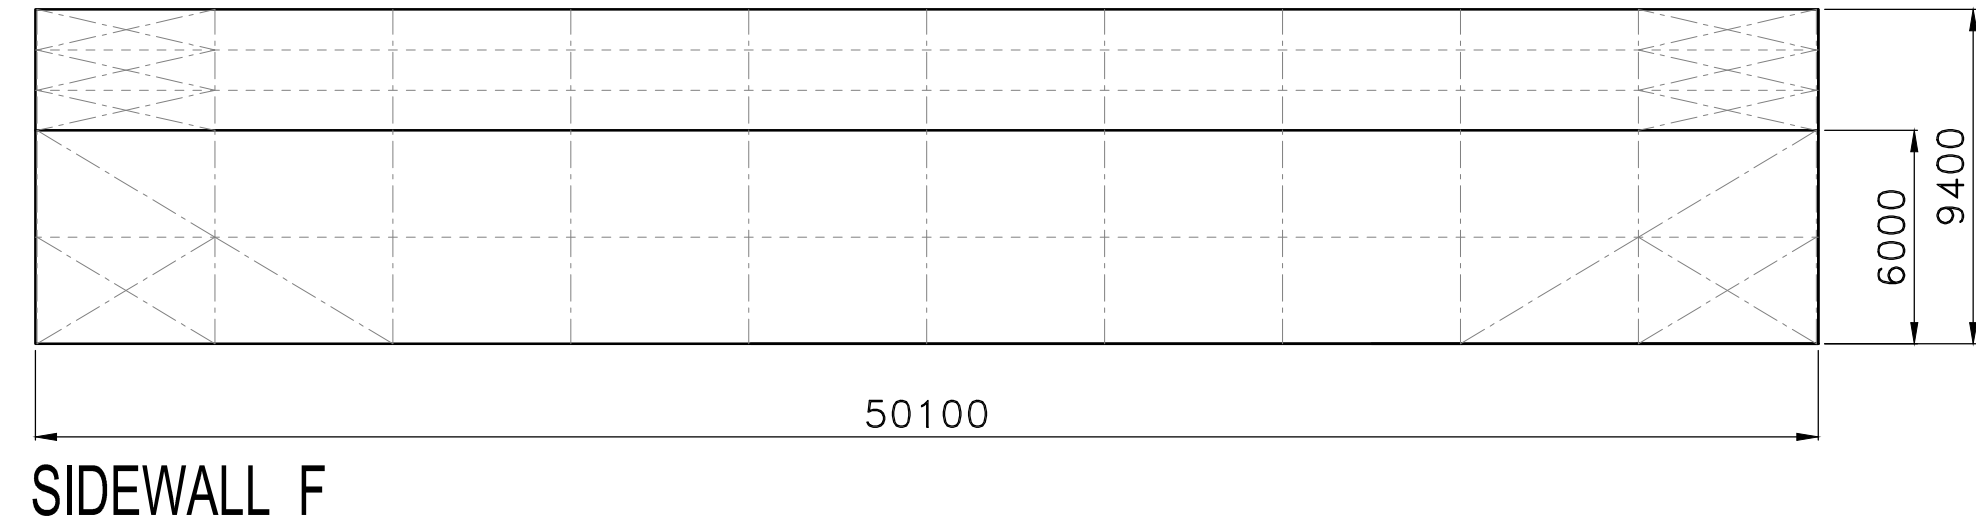


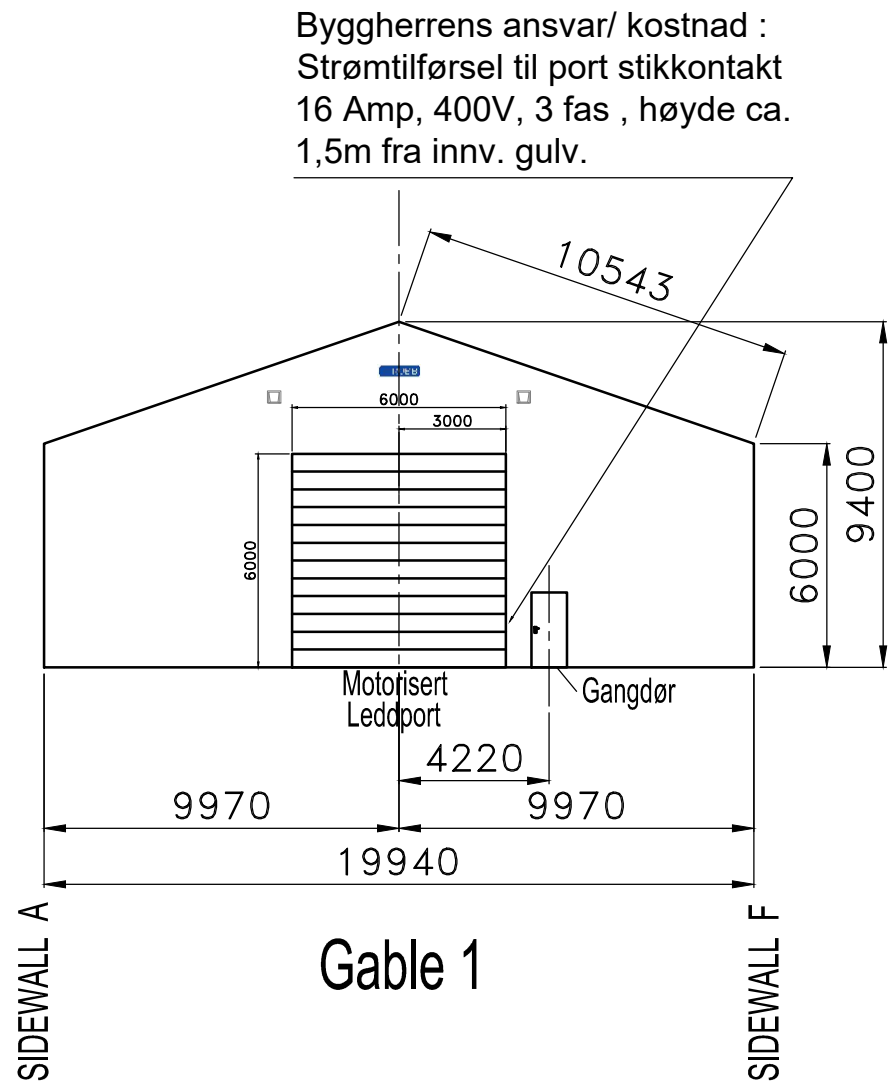

Byggherrens ansvar/ kostnad :
Strømtilførsel til port stikkontakt
16 Amp, 400V, 3 fas , høyde ca.
1,5m fra innv. gulv.

				-	
-	10.03.2020.	Opprettet	GU	-	AT
Rev.	Date	Specification	Drawn	Check.	Approved
			LOAD VARIANT: SLC: 2 snow 4,5 kN/m2 wind 1,00 kN/m2		
RH20x50x6m cc=5,0m			Bracing system: Alternative: 2		
Fosen Mek. Holding AS Kvithyllveien 171 7100 RISSA			Scale 1:200	Paper format A2	Project no. 20-2425
			Drwg.no. 20-2425-1	Rev. 0	