


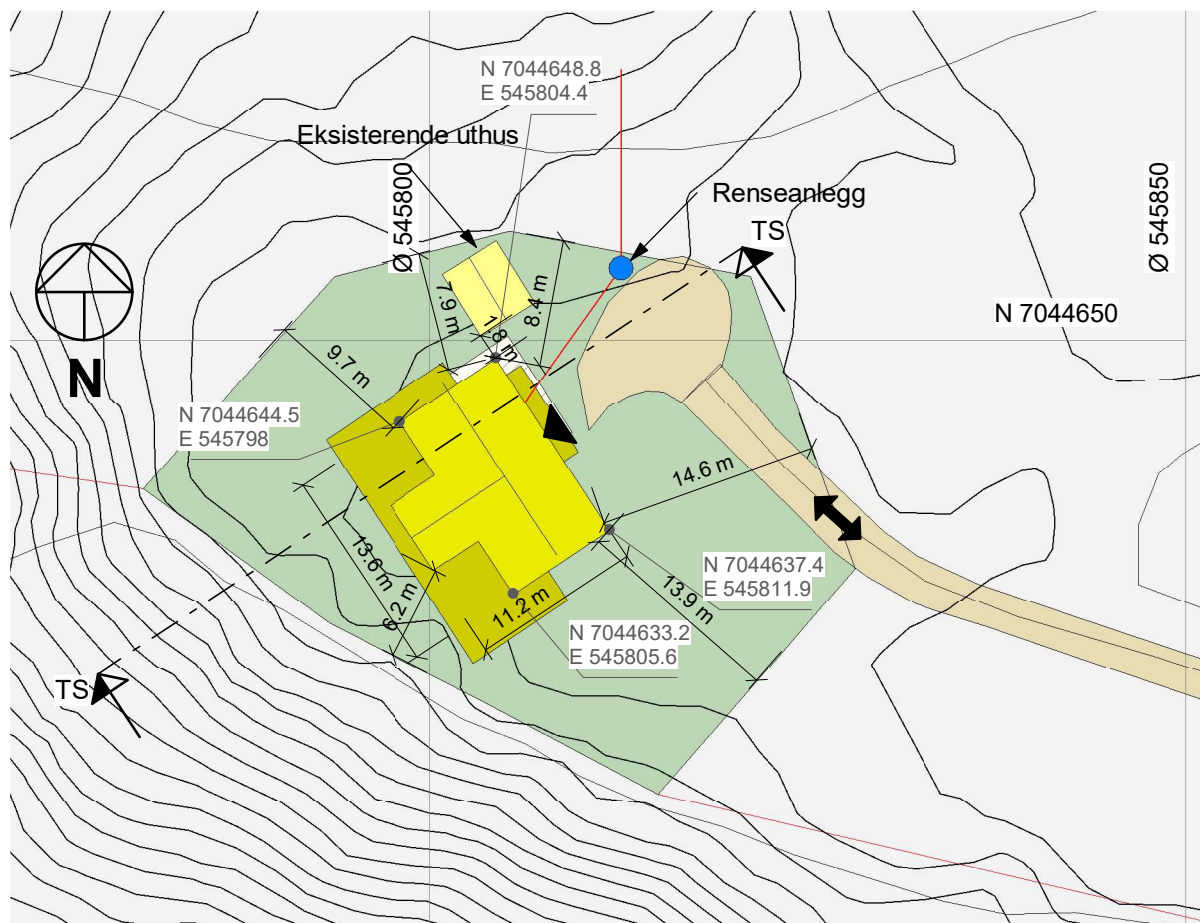

Eksisterende hytte rives.

GRAD AV UTNYTTING(%-BYA)

179 m ² x 100	= 16.5 %-BYA
1083.0 m ²	

BEBYGD AREAL

Tomt:	1083.0 m ²
Hytte:	-
Garasje: /Anneks/uthus	20.0 m ²
Parkering:	36.0 m ²
Sykkel:	0.0 m ²

Totalt: 179 m² -BYA

ANMERKNINGER:

- Tegningen er basert på kartinfo fra Norkart/kommunen(FKB). Erfaring tilsier avvik kan forekomme. Verifisering er derfor nødvendig.
- **Koordinatsystem:** UTM EUREF89 lokal sone
- VA-nett ikke lokalisert. Må kontrolleres

C	24.02.20	Flyttet hytte. Renseanlegg inntegnet.	EL
B	19.02.20	Hytte vridd 90° solveis	EL
A	18.02.20	Endrede tegninger	EL
REV.	DATO	REVISJON	SIGN.

TILTAKSHAVER: Gjermund Sund

G.nr/B.nr: 55/12

BYGGEPLASS: Vikanveien 51

KOMMUNE: Indre Fosen

Rusånes Fabrikker AS

Tegn Innhold:

Situasjonsplan

SALTDALSHYTTE
DITT ANDRE HJEM

MG MESTERGRUPPEN
ARKITEKTER

E-mail:
post@mgarkitekter.no

Målestokk: 1 : 500

Dato: 18.12.19

Tegn: EL

Kontr:

Rev C

U10.01

Prosj. nr: 20200177