

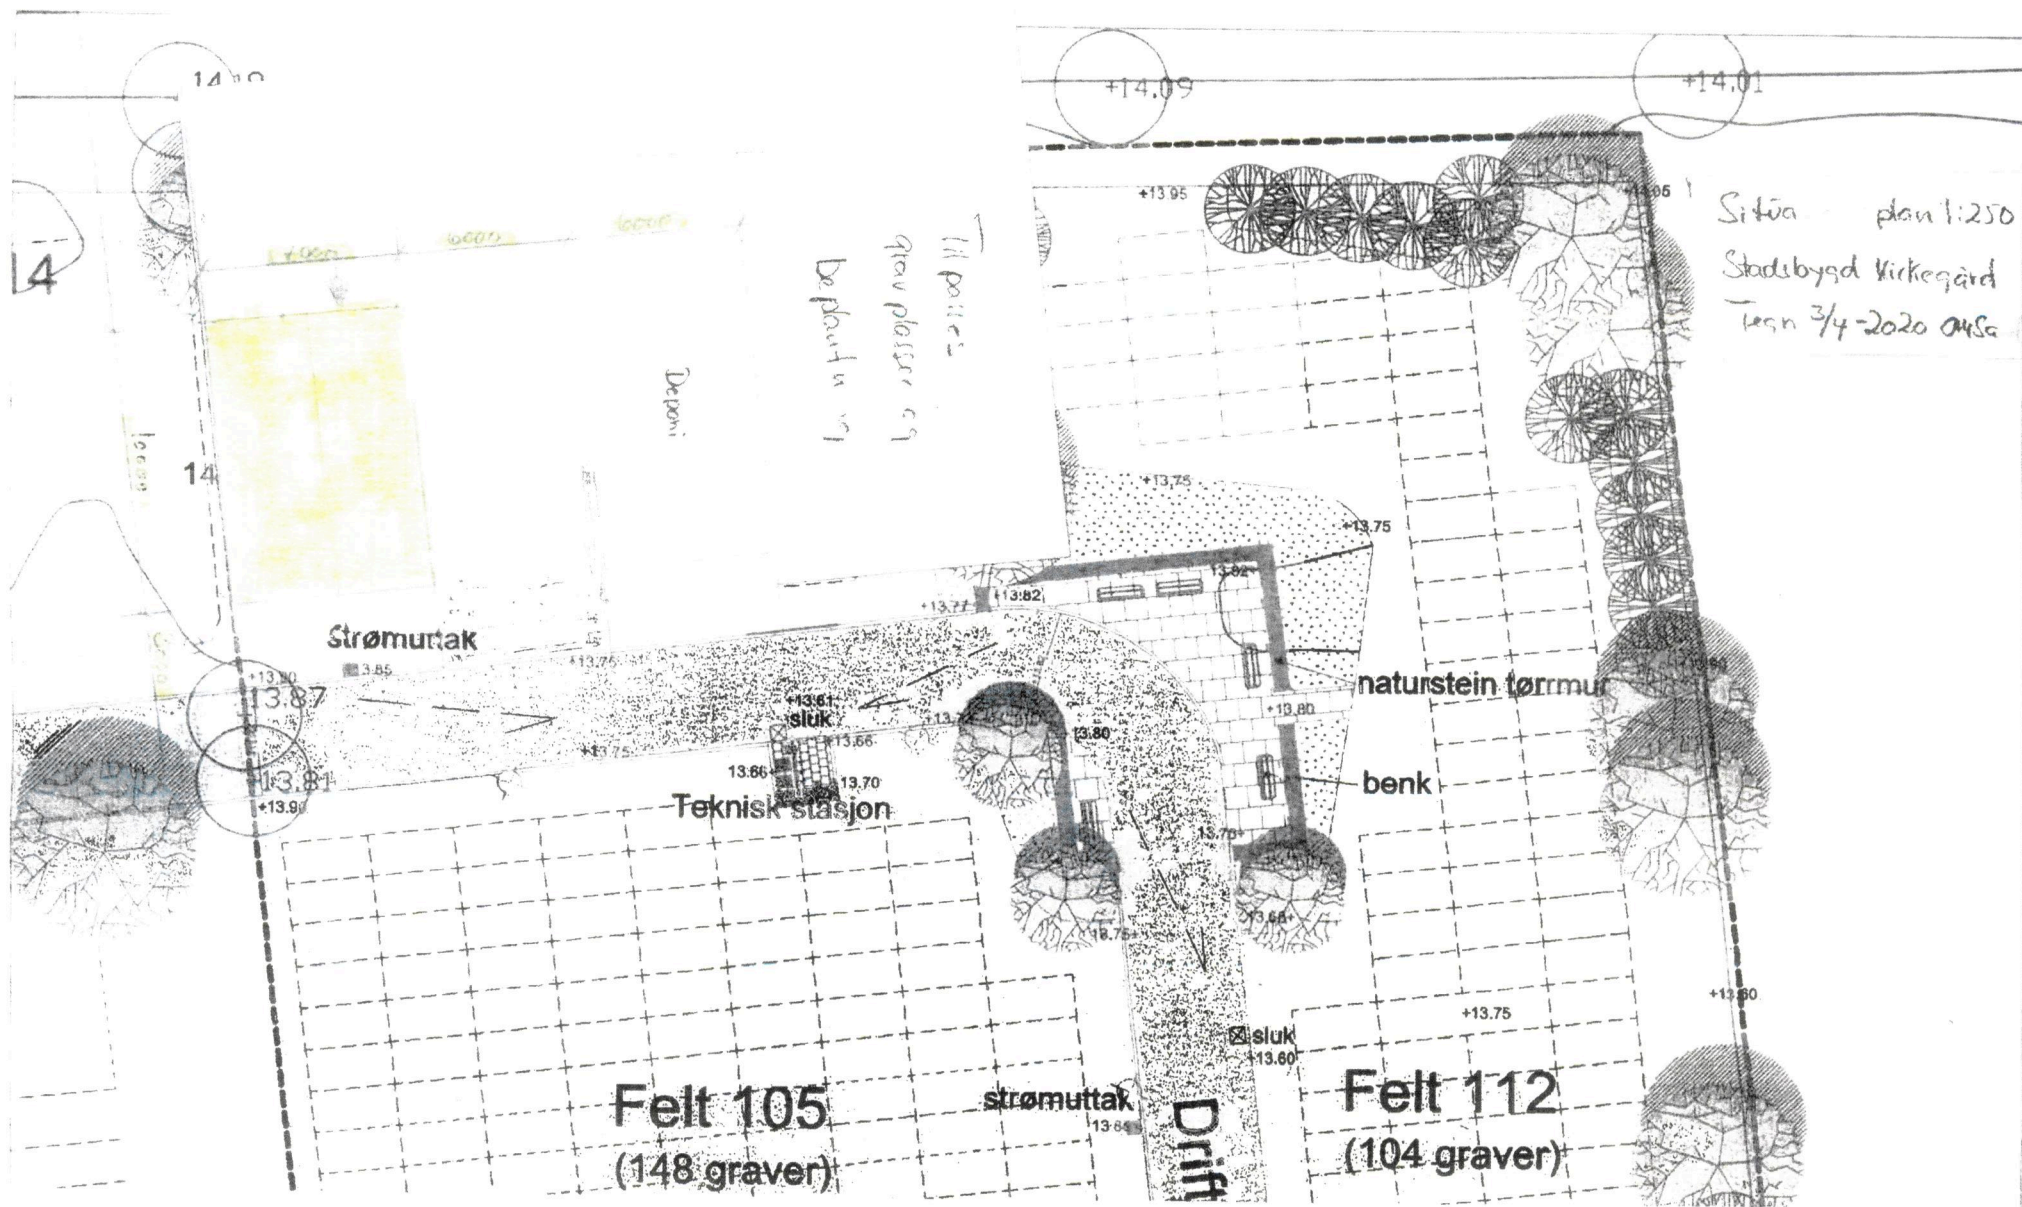
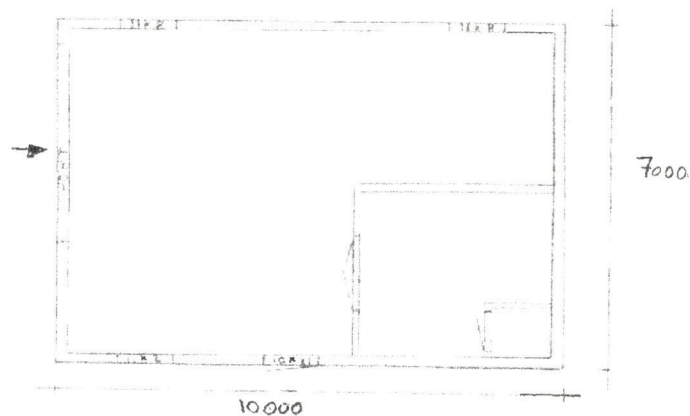
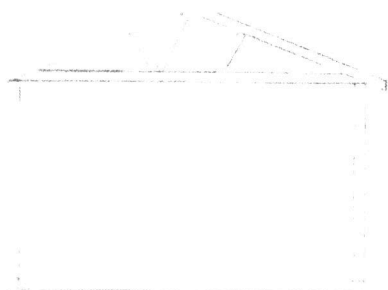
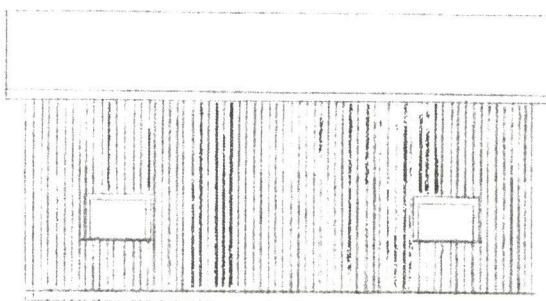
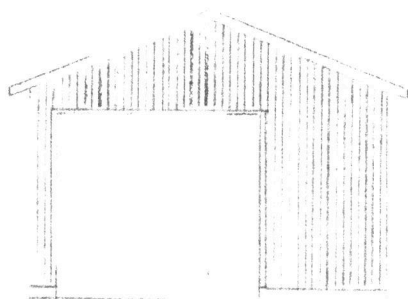


[illegible]

Dato	Målestokk	Sign.	Fagkontroll
26.10.2017	M: A3 (1:250)	kj	mw

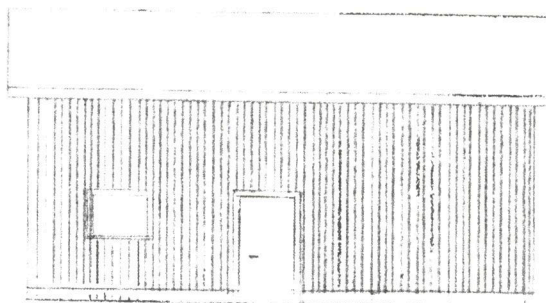

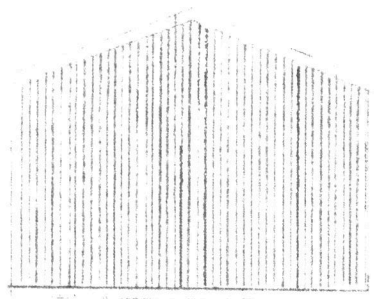

Rådskaphus
 Södsbygdä Kirkegård
 Plan, snitt og fasader
 3/4-2020 O.M. Sand

Mål 1:100 A3