


	SITUASJONSKART					
	Eiendom:	Gnr: 0	Bnr: 0	Fnr: 0		Snr: 0
		Adresse:				
Hj.haver/Fester:						
INDRE FOSEN KOMMUNE	Dato: 14/9-2019 Sign:				Målestokk 1:250	

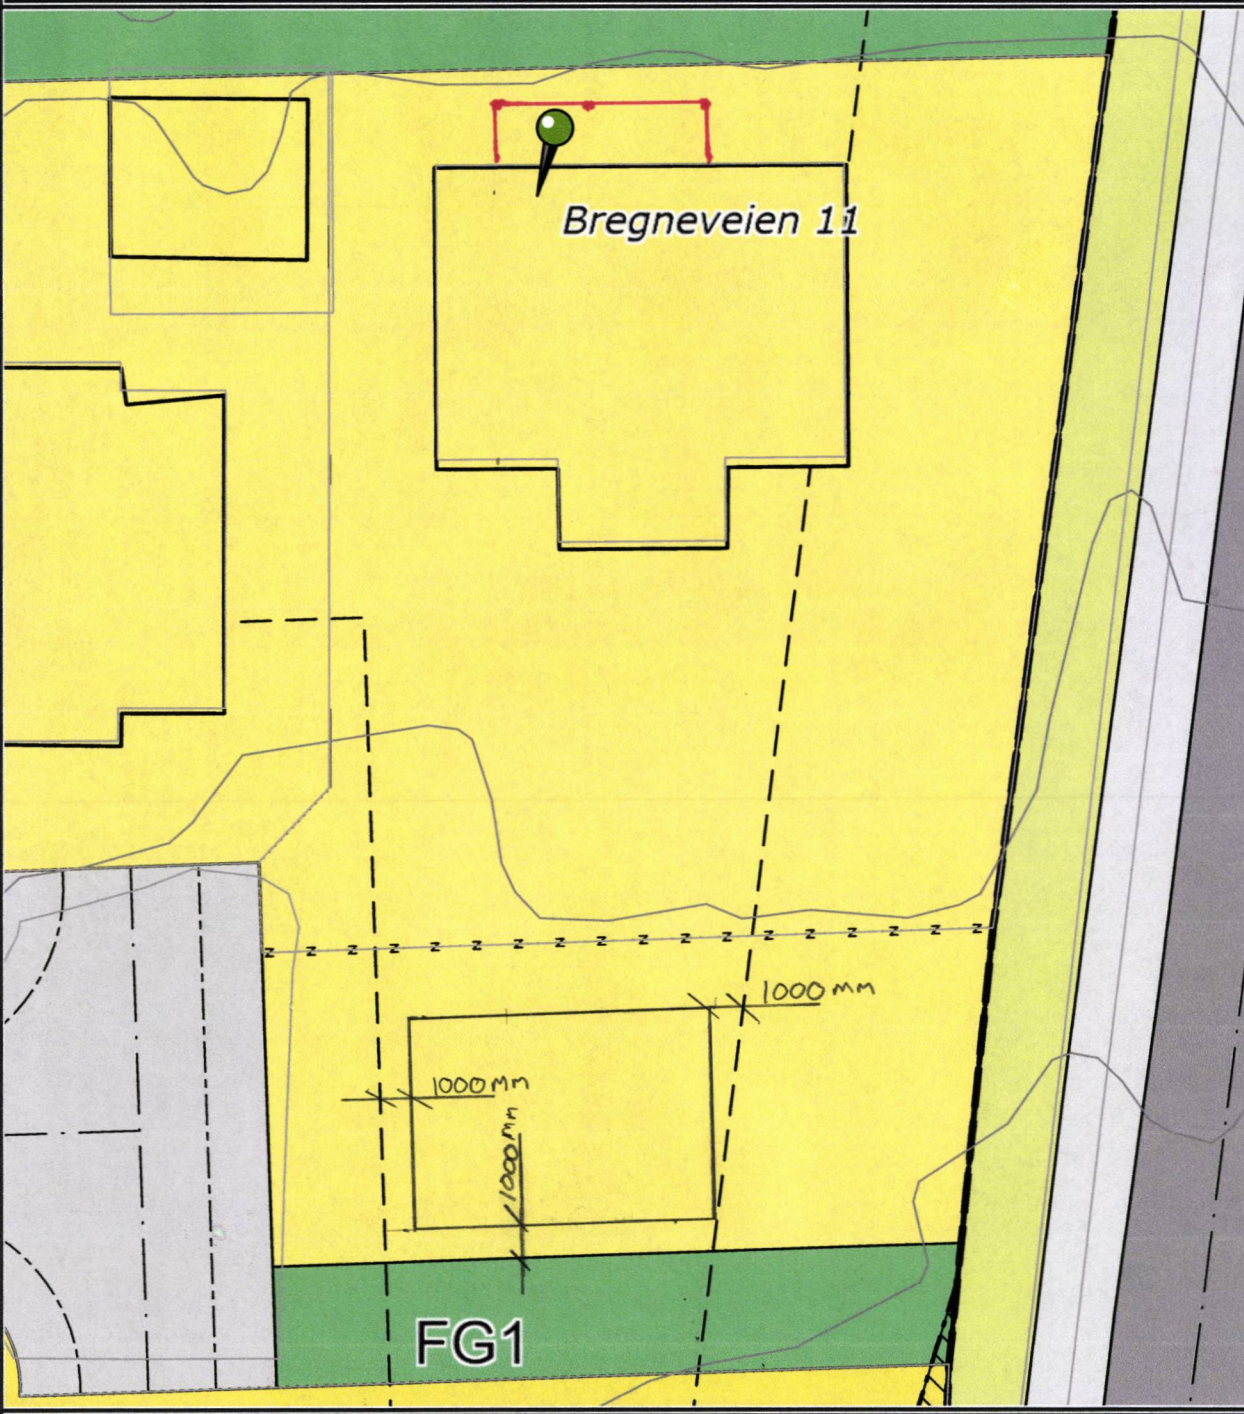

Bregneveien 11

1000 mm

1000 mm

1000 mm

FG1

Det tas forbehold om at det kan forekomme feil på kartet, bla. gjelder dette eiendomsgrenser, ledninger/kabler, kummer m.m. som i forbindelse med prosjektering/anleggsarbeid må undersøkes nærmere.