



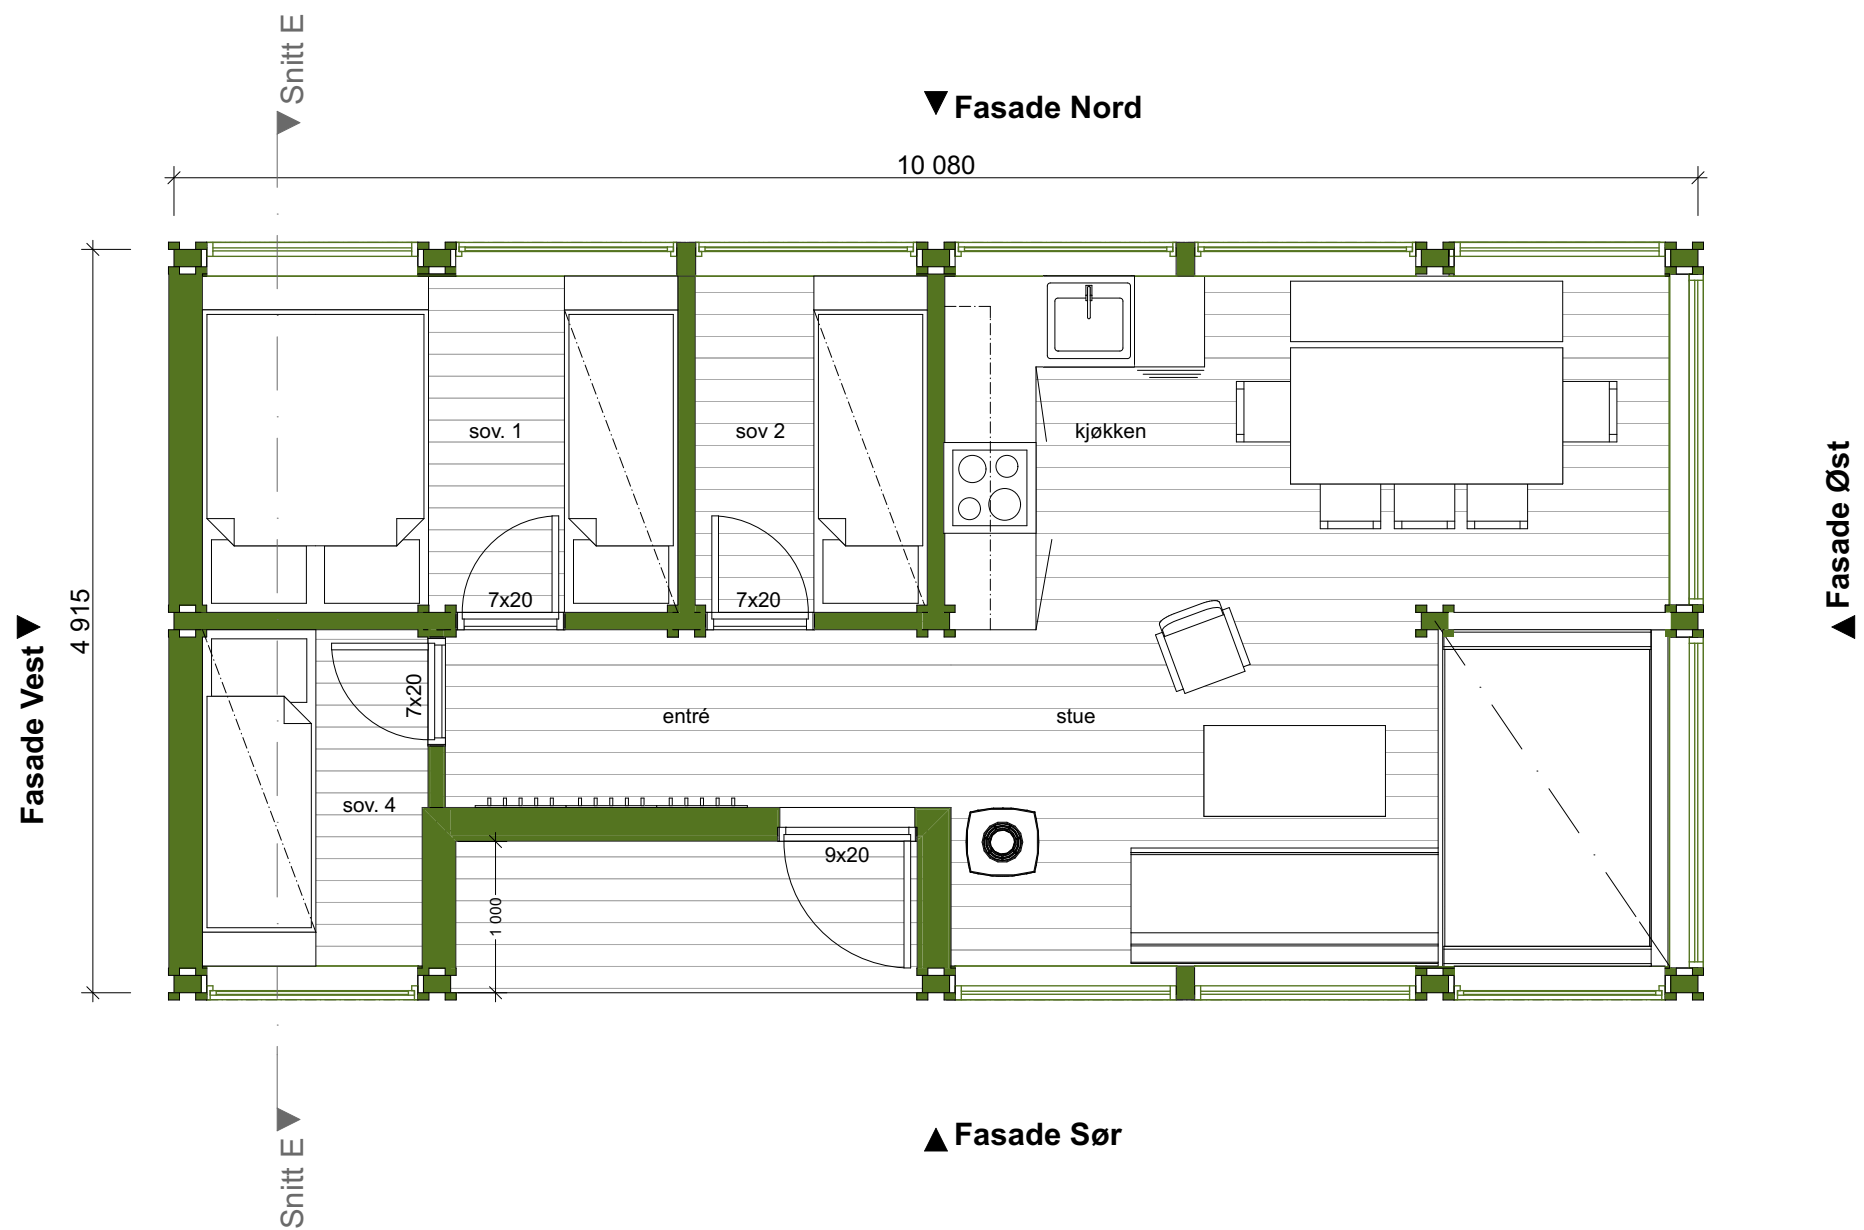


25.02.2020: Korrigering etter oppstartsmøte 13.02

ÅLHYTTA  ©				www.aalhytta.no	
Dato: 29.01.2020		Tegnet av: R.B	Godkjent:	Målestokk: 1:50	Plan
Prosjektnummer: L 2102					
Studenterhytta NTNU				BYA: 50,9m ²	BRA: 40,6m ²
				Åpent overbygd areal: 2,7m ²	
				Tegn.nr.: C30-40	
Henvisning: 2020-503- 201			"Ålhytta er en beskyttet merkevare og all kopiering er forbudt"		

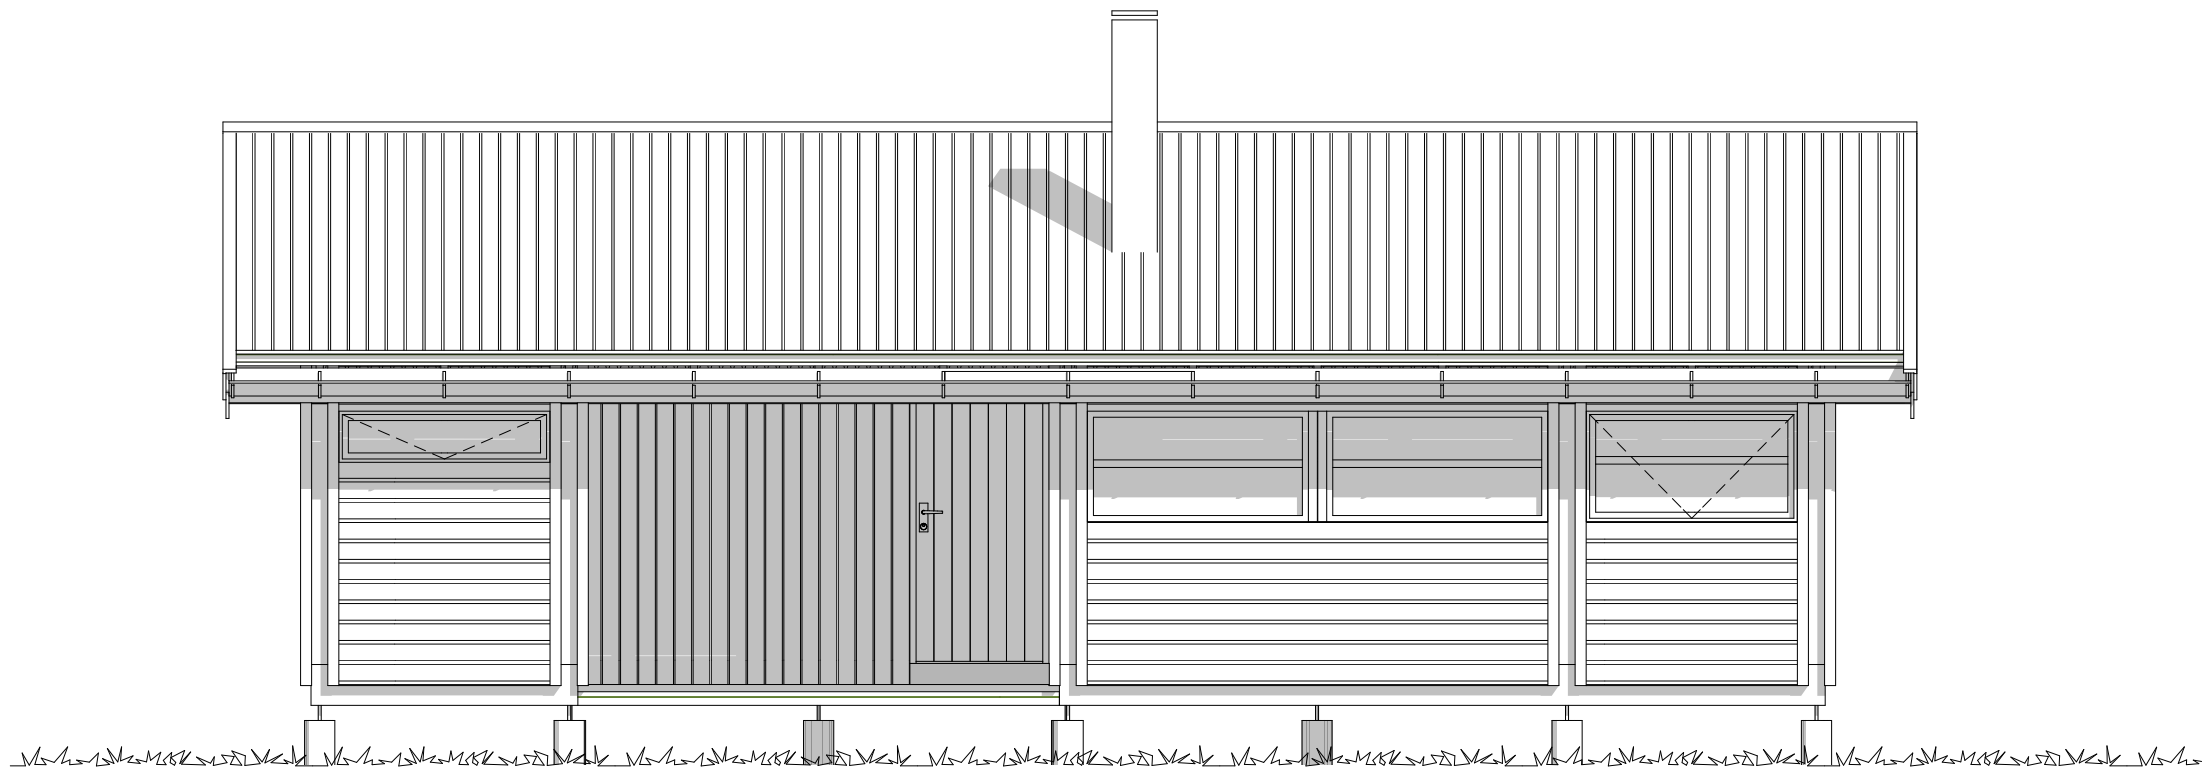


25.02.2020: Korrigering etter oppstartsmøte 13.02

ÅLHYTTA  ©			www.aalhytta.no				
DESIGN SOM STANDARD SIDEN 1966							
Dato: 29.01.2020	Tegnet av: R.B	Godkjent:	Målestokk:	Fasade Sør			
Prosjektnummer: L 2102			1:50				
Studenterhytta NTNU			BYA:	50,9m ²	BRA:	40,6m ²	
			Åpent overbygd areal:				2,7m ²
			Tegn.nr.:				C30-40
Henvisning: 2020-503- 202		"Ålhytta er en beskyttet merkevare og all kopiering er forbudt"					

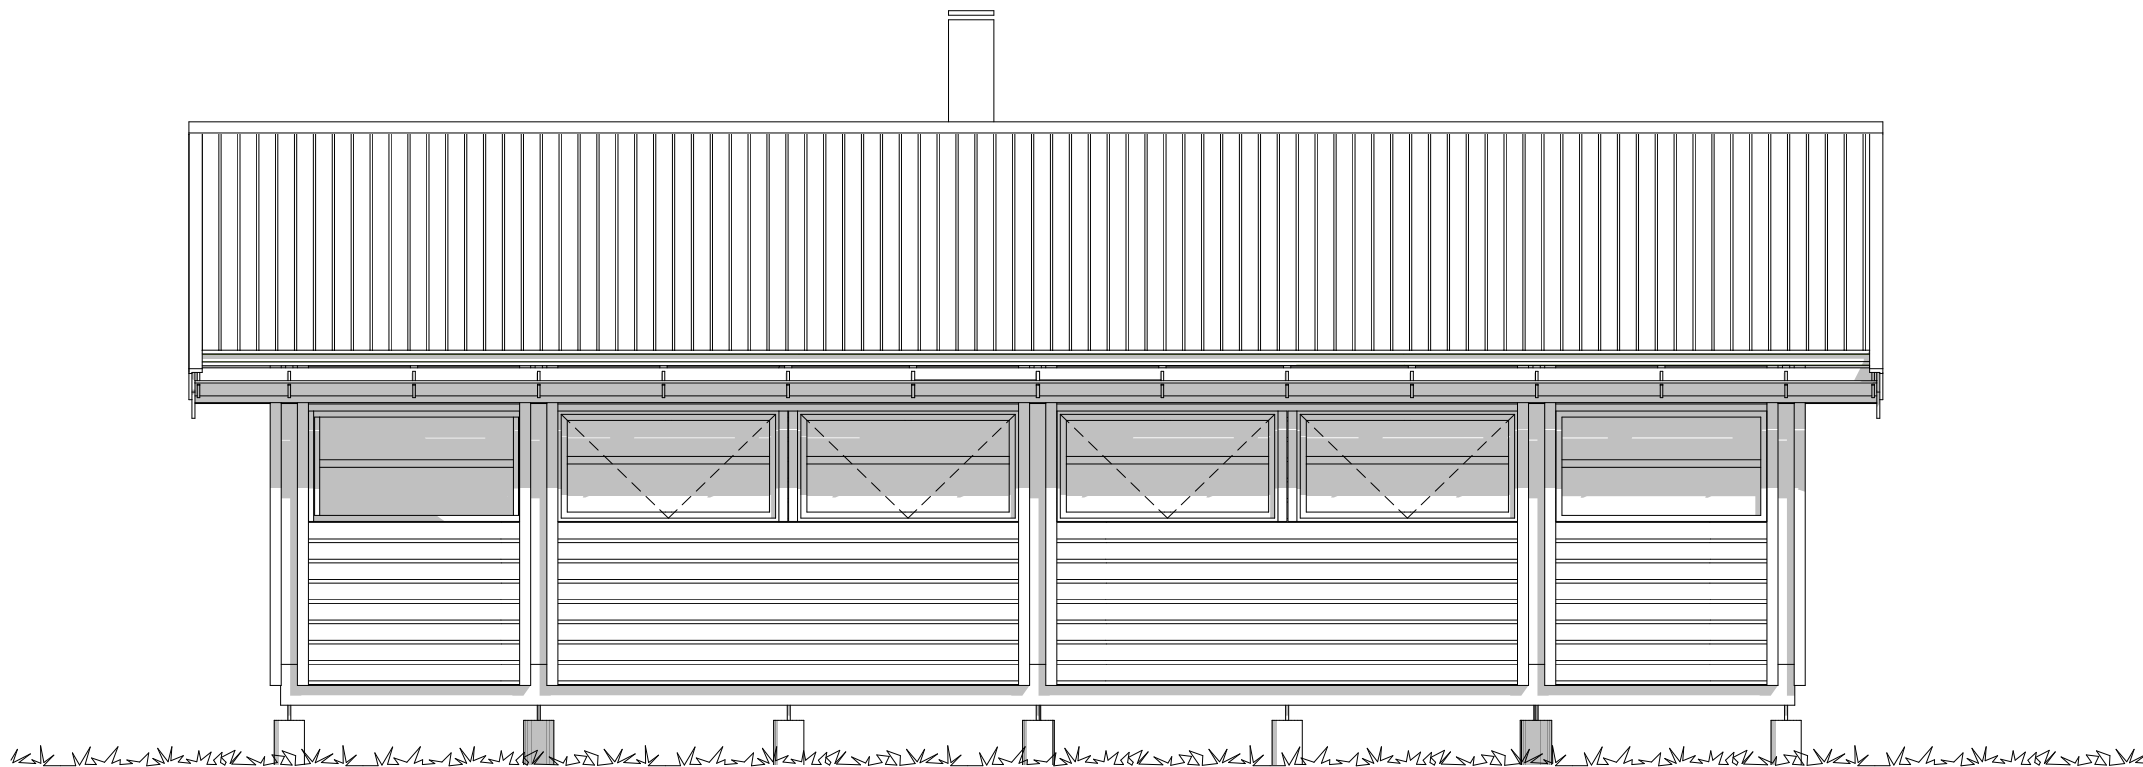


25.02.2020: Korrigering etter oppstartsmøte 13.02

ÅLHYTTA  ©			www.aalhytta.no				
DESIGN SOM STANDARD SIDEN 1966							
Dato: 29.01.2020	Tegnet av: R.B	Godkjent:	Målestokk:	Fasade Nord			
Prosjektnummer: L 2102			1:50				
Studenterhytta NTNU			BYA:	50,9m ²	BRA:	40,6m ²	
			Åpent overbygd areal:				2,7m ²
			Tegn.nr.:				C30-40
Henvisning: 2020-503- 203		"Ålhytta er en beskyttet merkevare og all kopiering er forbudt"					

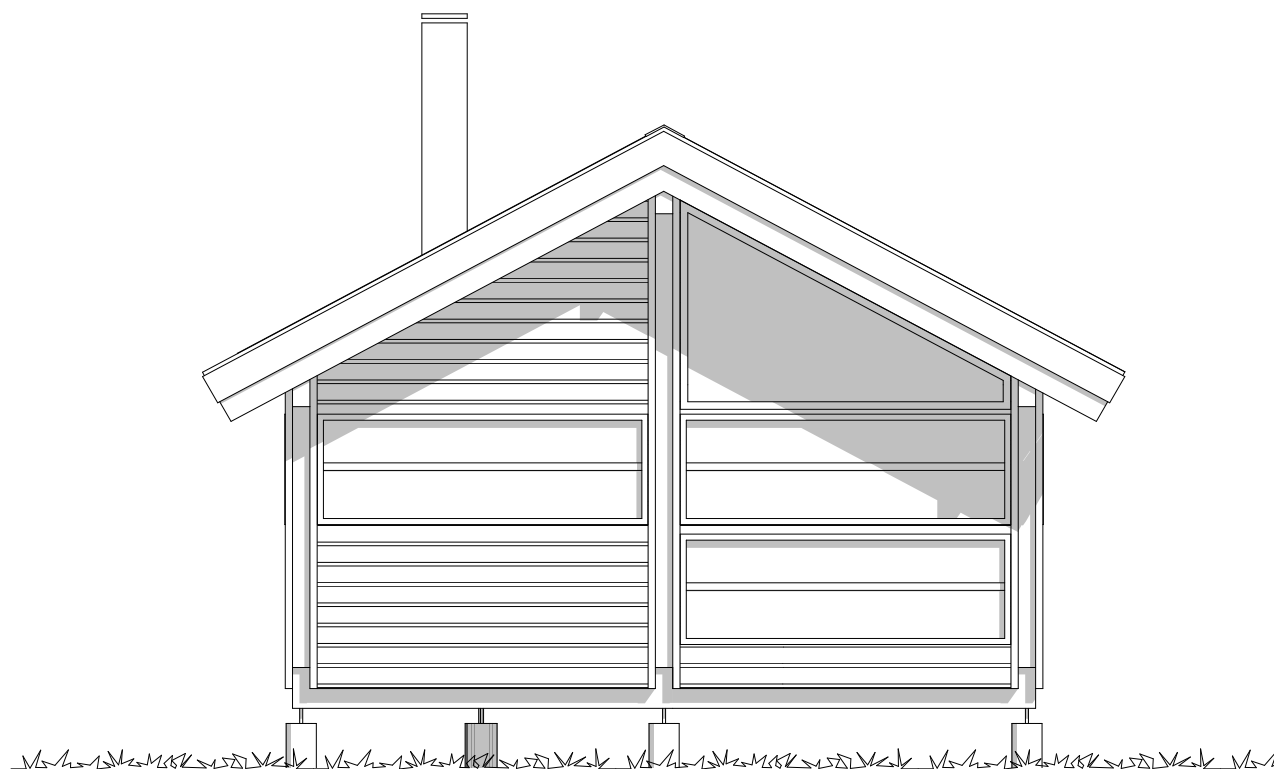


25.02.2020: Korrigering etter oppstartsmøte 13.02

ÅLHYTTA  ©				www.aalhytta.no	
Dato: 29.01.2020		Tegnet av: R.B	Godkjent:	Målestokk: 1:50	Fasade Øst
Prosjektnummer: L 2102					
Studenterhytta NTNU				BYA: 50,9m ²	BRA: 40,6m ²
				Åpent overbygd areal: 2,7m ²	
				Tegn.nr.: C30-40	
Henvisning: 2020-503- 204			"Ålhytta er en beskyttet merkevare og all kopiering er forbudt"		

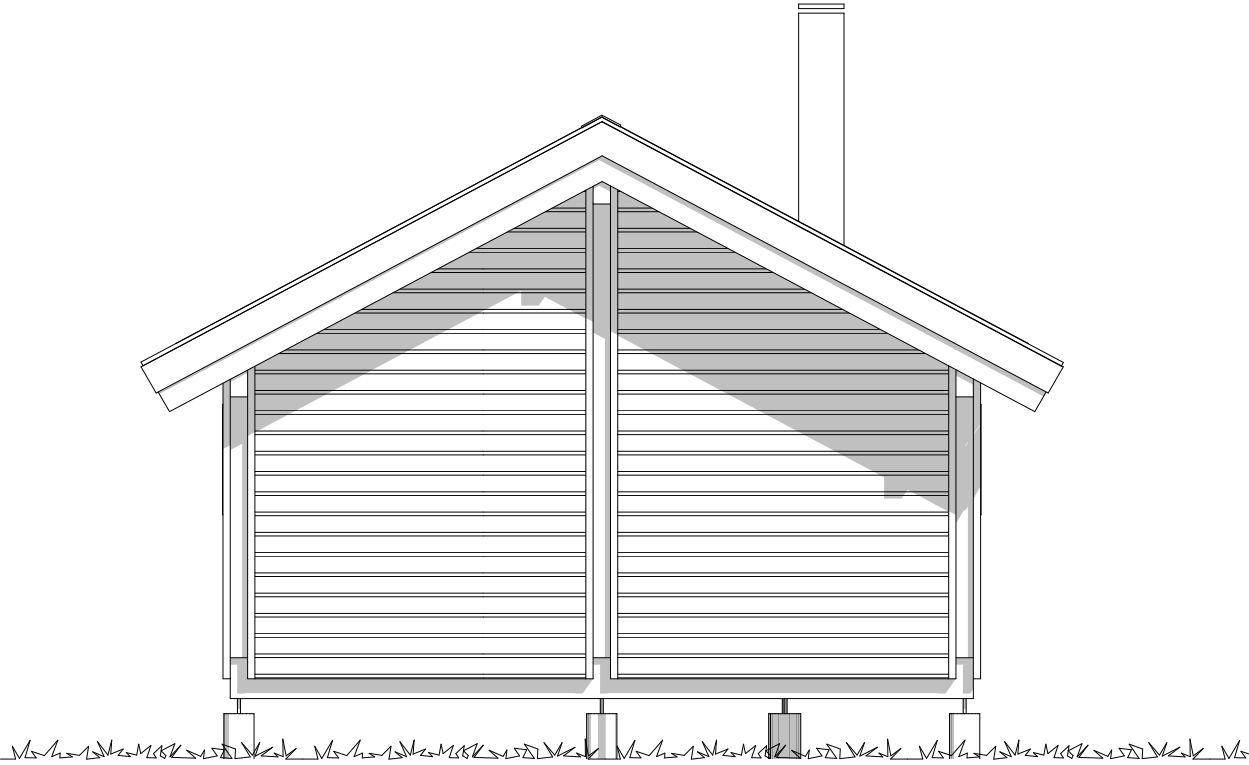


25.02.2020: Korrigering etter oppstartsmøte 13.02

ÅLHYTTA  ©				www.aalhytta.no	
Dato: 29.01.2020		Tegnet av: R.B	Godkjent:	Målestokk: 1:50	Fasade Vest
Prosjektnummer: L 2102					
Studenterhytta NTNU				BYA: 50,9m ²	BRA: 40,6m ²
				Åpent overbygd areal: 2,7m ²	
				Tegn.nr.: C30-40	
Henvisning: 2020-503- 205			"Ålhytta er en beskyttet merkevare og all kopiering er forbudt"		

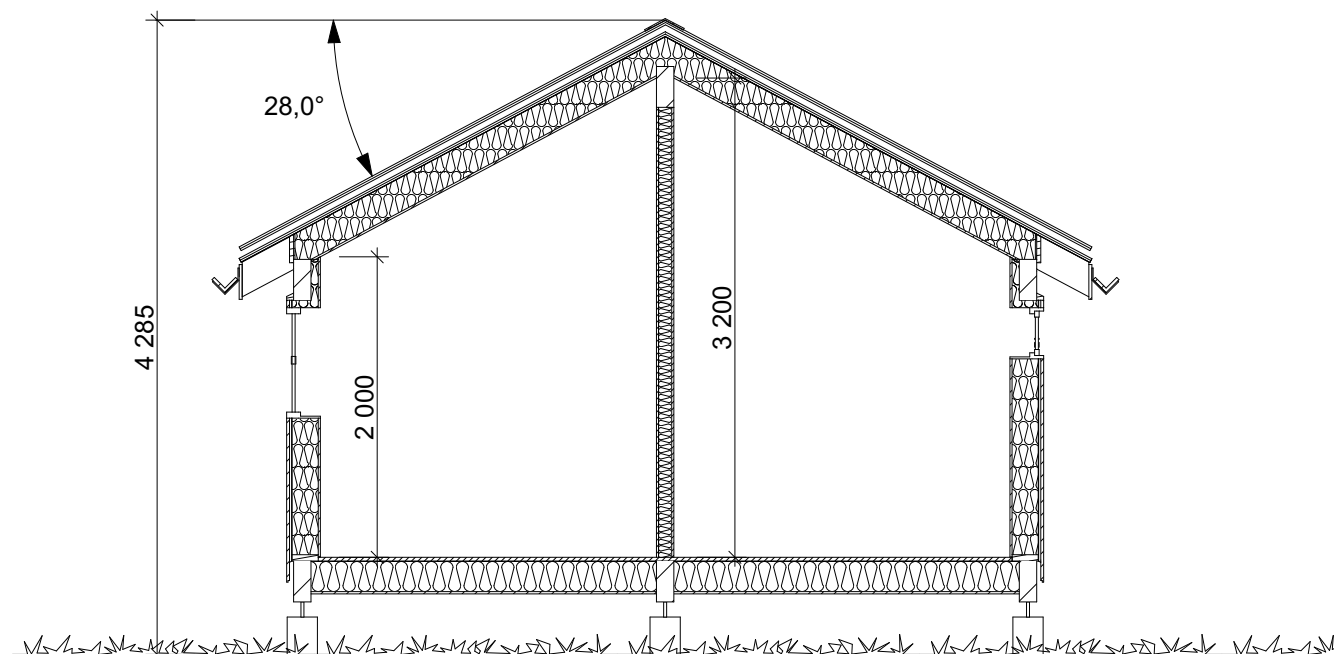

25.02.2020: Korrigering etter oppstartsmøte 13.02

ÅLHYTTA  ©				www.aalhytta.no	
Dato: 29.01.2020		Tegnet av: R.B	Godkjent:	Målestokk: 1:50	Snitt E
Prosjektnummer: L 2102					
Studenterhytta NTNU				BYA: 50,9m ²	BRA: 40,6m ²
				Åpent overbygd areal: 2,7m ²	
				Tegn.nr.: C30-40	
Henvisning: 2020-503- 206			"Ålhytta er en beskyttet merkevare og all kopiering er forbudt"		

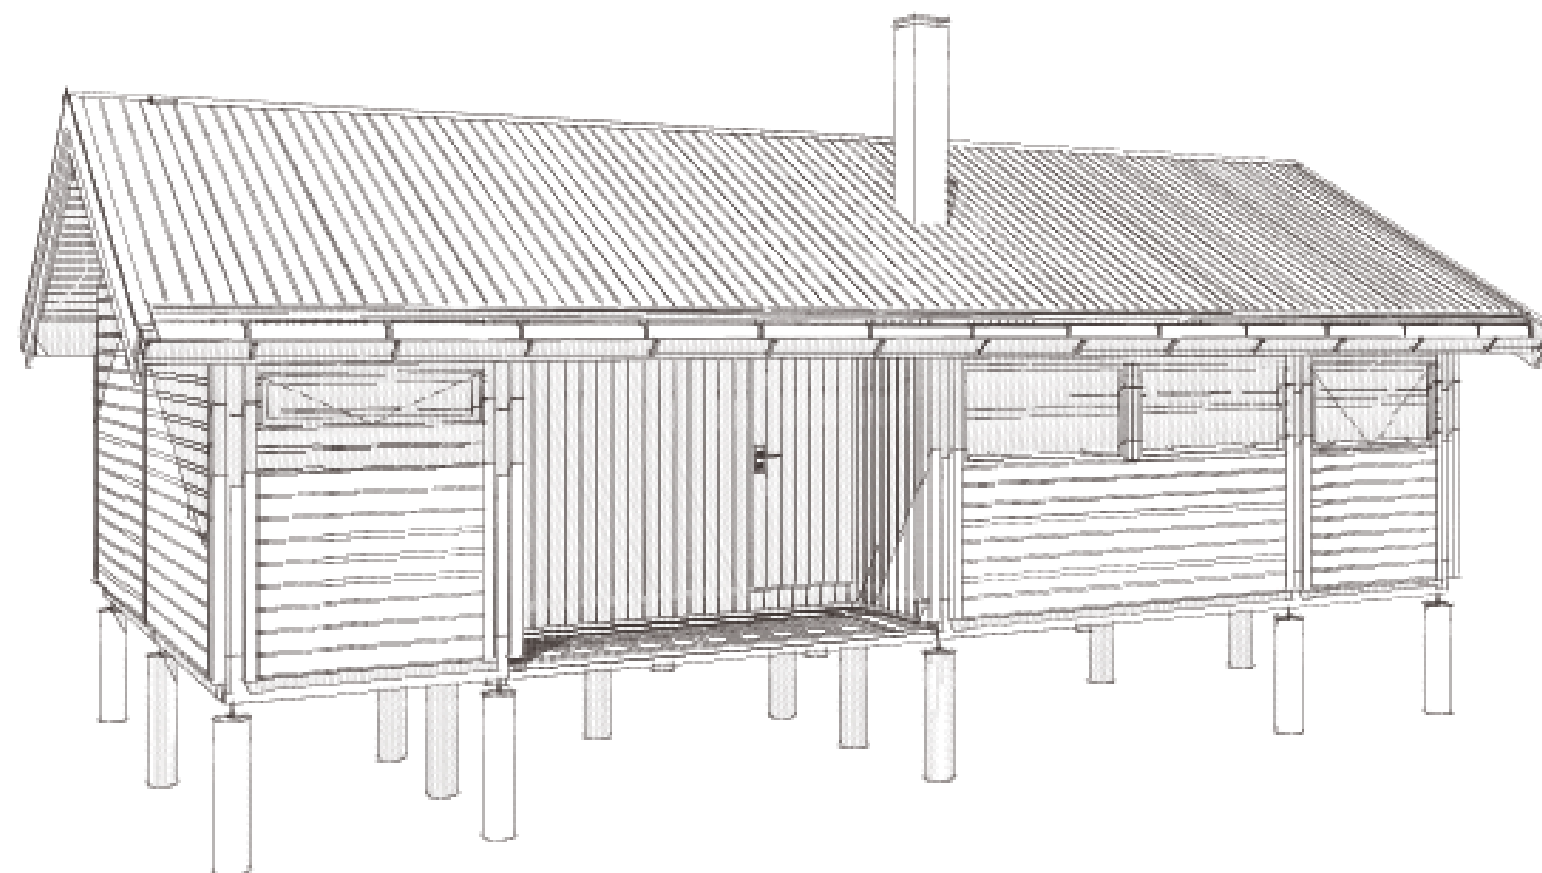

25.02.2020: Korrigering etter oppstartsmøte 13.02

Å LHYTTA  					www.aalhytta.no					
Dato: 29.01.2020		Tegnet av: R.B	Godkjent:	Målestokk:	Perspektiv					
Prosjektnummer: L 2102										
Studenterhytta NTNU					BYA:	50,9m ²	BRA:	40,6m ²		
					Åpent overbygd areal:				2,7m ²	
					Tegn.nr.:				C30-40	
Henvisning: 2020-503- 207			"Ålhytta er en beskyttet merkevare og all kopiering er forbudt!"							