


Plantegning:

Kar - / veranda lengde: 5,8 m


bredd, til inngang: 3 m

Horisontal gitterlender: 0,9 m

FASADE VEST

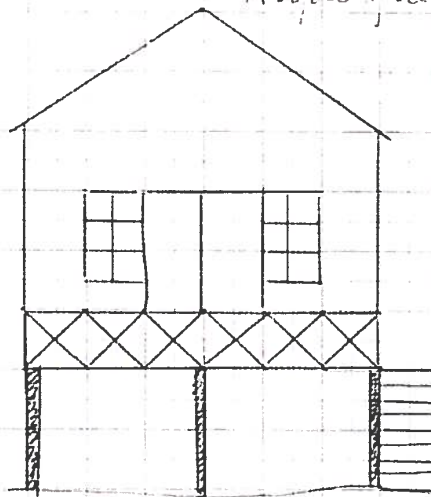


FASADE SØR

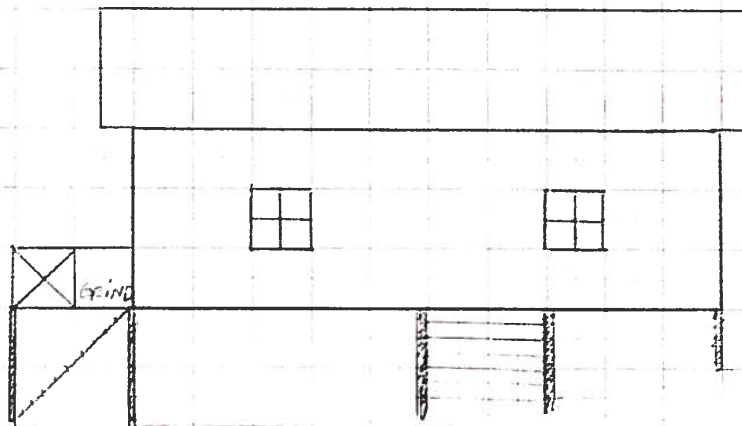

Verda - Gnr 170 Bnr 8. Ragnar-møll


vegg E
side 2 av 3

MÅLESTOKK:
1:20

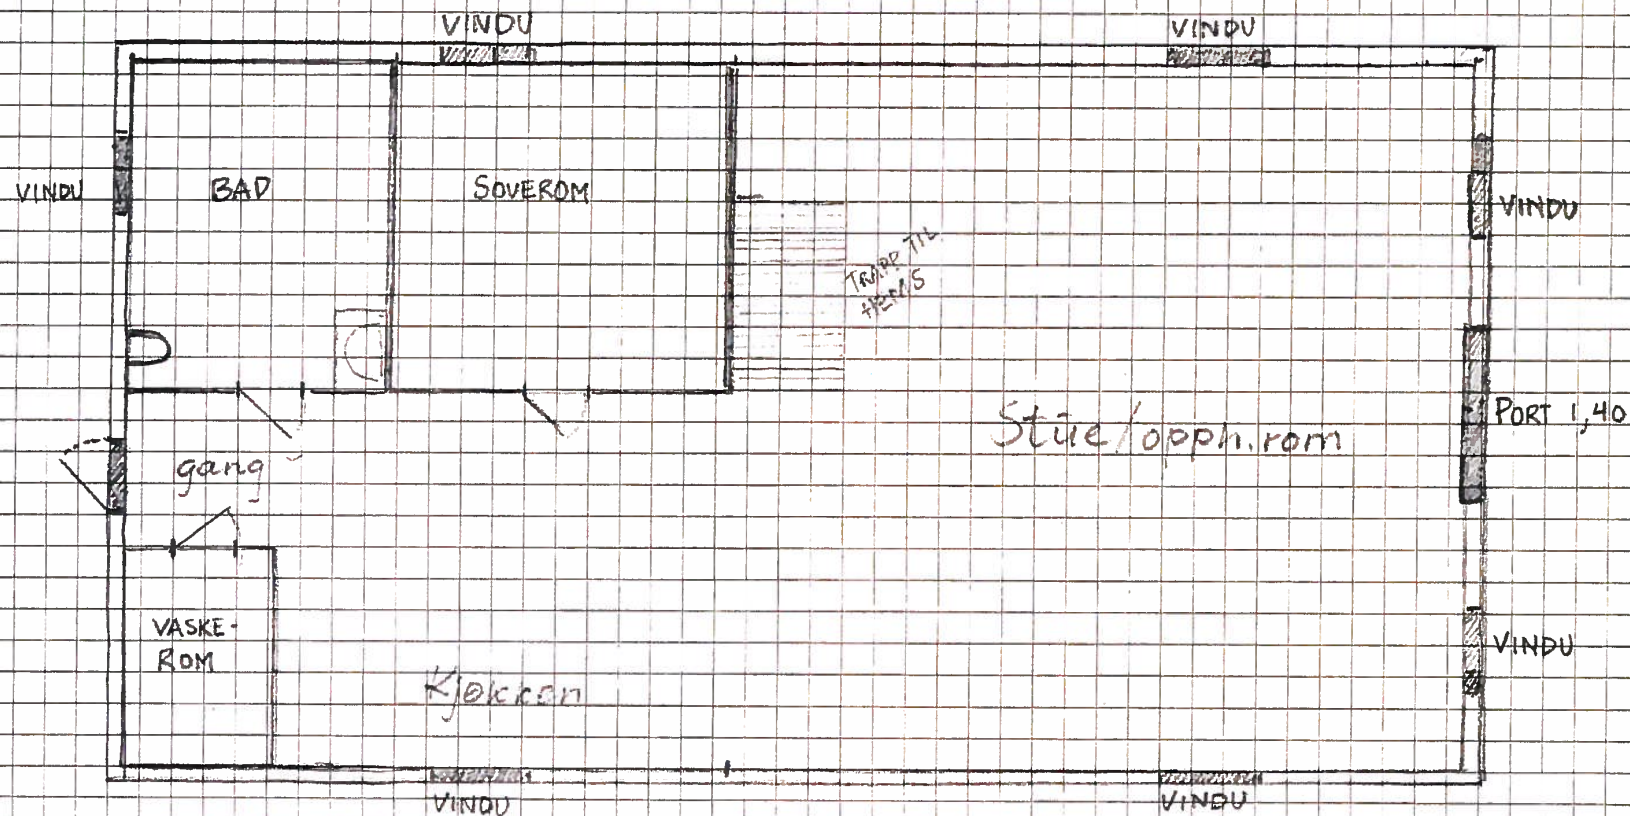

Plantegning underetasje Rorbo på gnr 170 bnr. 8.
Ragnar Angell

MÅLESTOKK 1:20

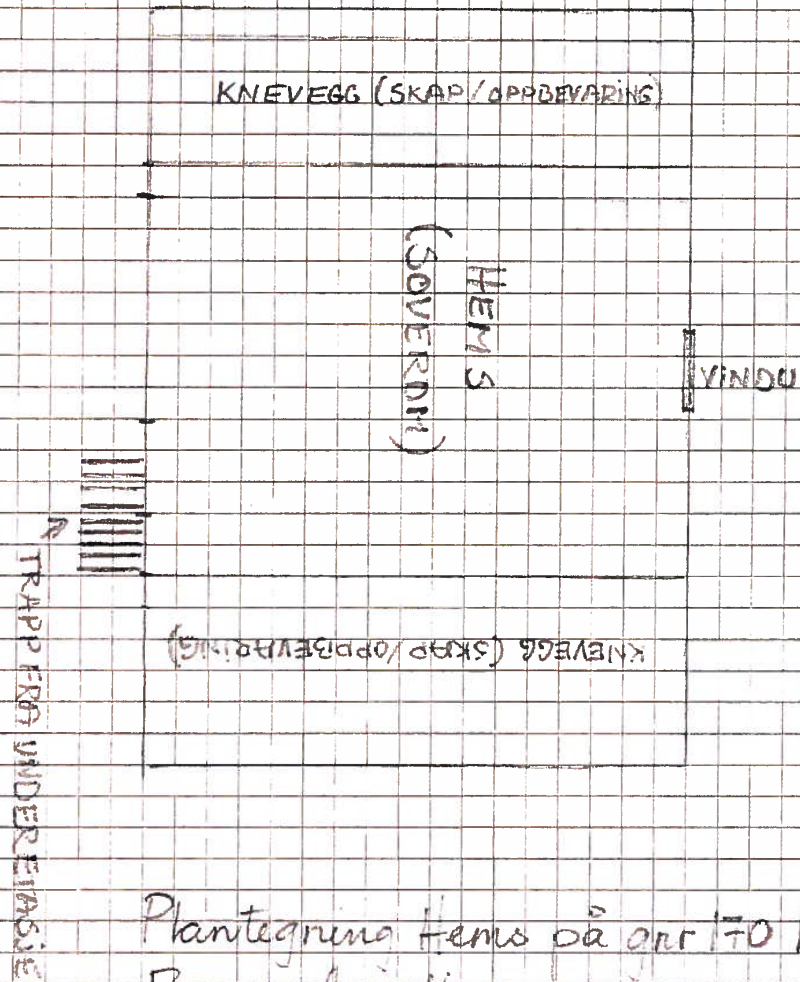

Plantegning Hems på gar 170 br. 8
Ragnar Angeli