



SITUASJONSKART


Eiendom:	Gnr: 51	Bnr: 12	Fnr: 0	Snr: 0
	Adresse: Storaunveien 10, 7105 STADSBYGD			
Hj.haver/Fester:				



**INDRE
FOSEN
KOMMUNE**

Dato: 30/4-2020 Sign:

Målestokk
1:1000

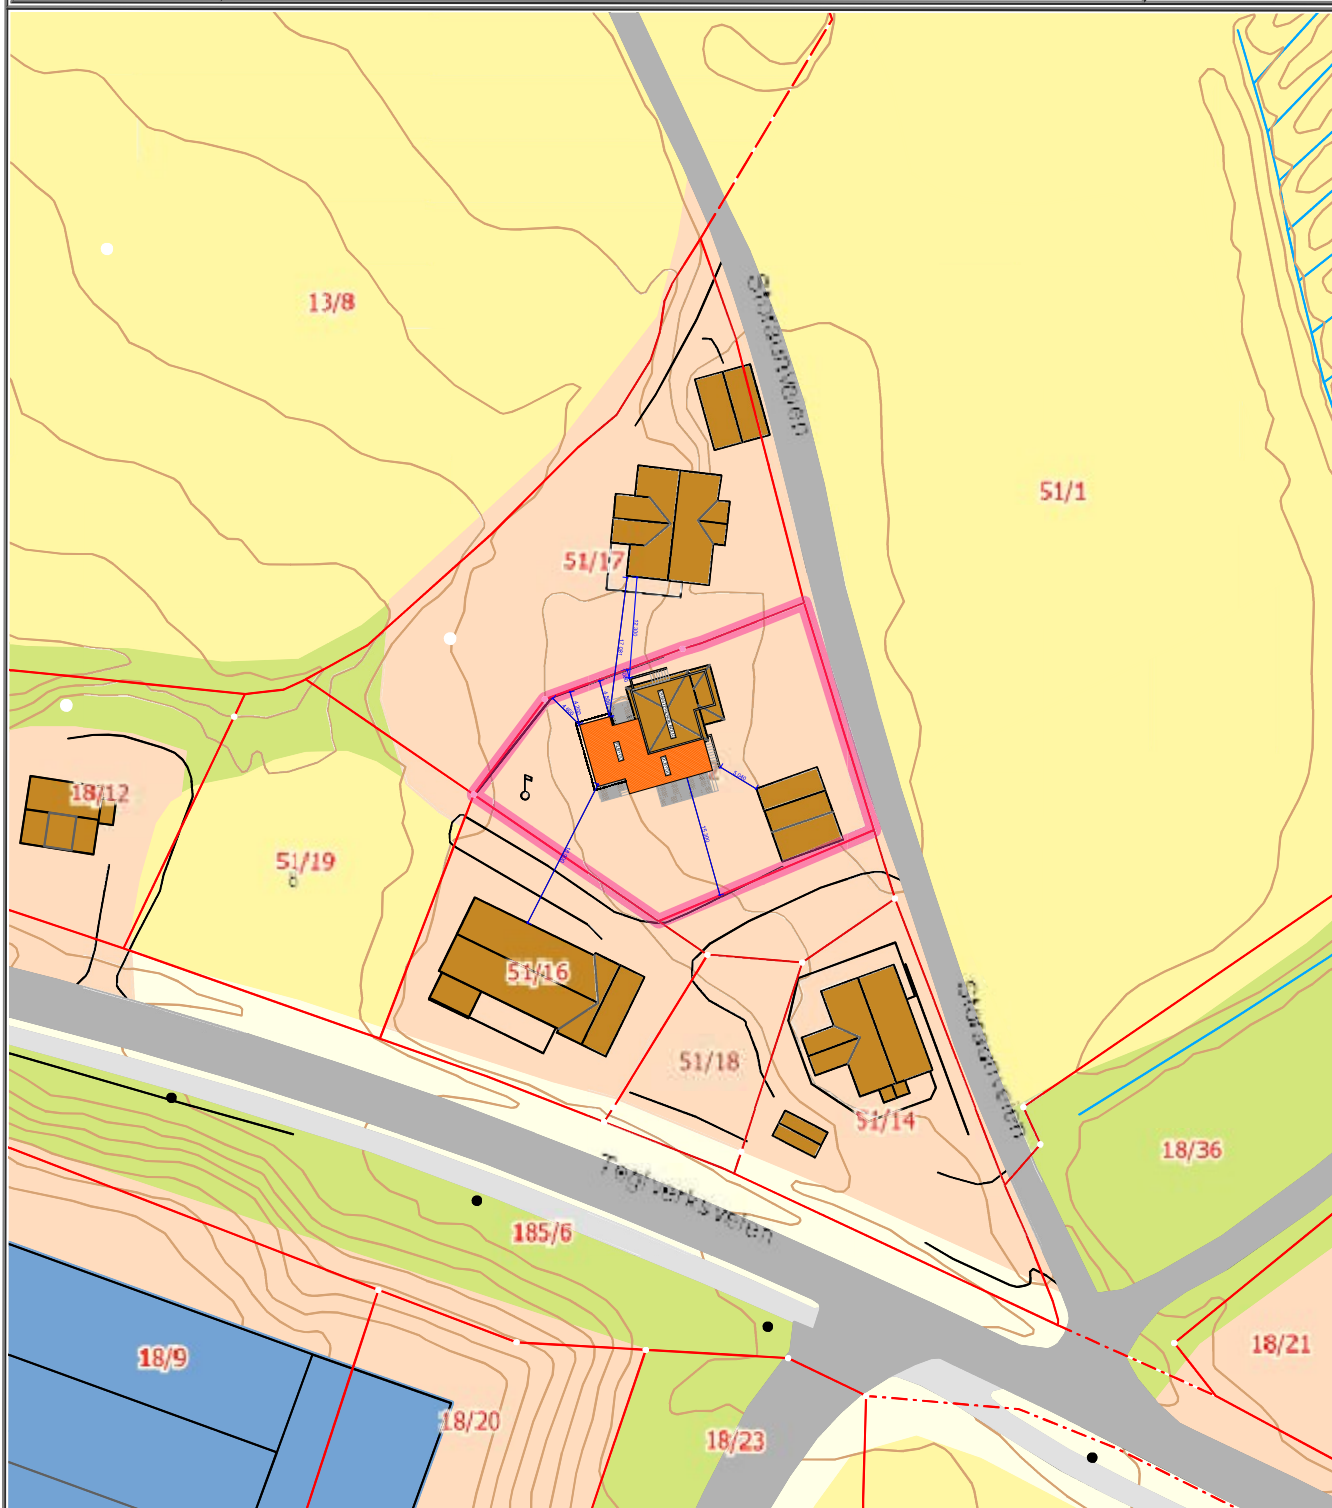

Det tas forbehold om at det kan forekomme feil på kartet, bla. gjelder dette eiendomsgrenser, ledninger/kabler, kummer m.m. som i forbindelse med prosjektering/anleggsarbeid må undersøkes nærmere.

