


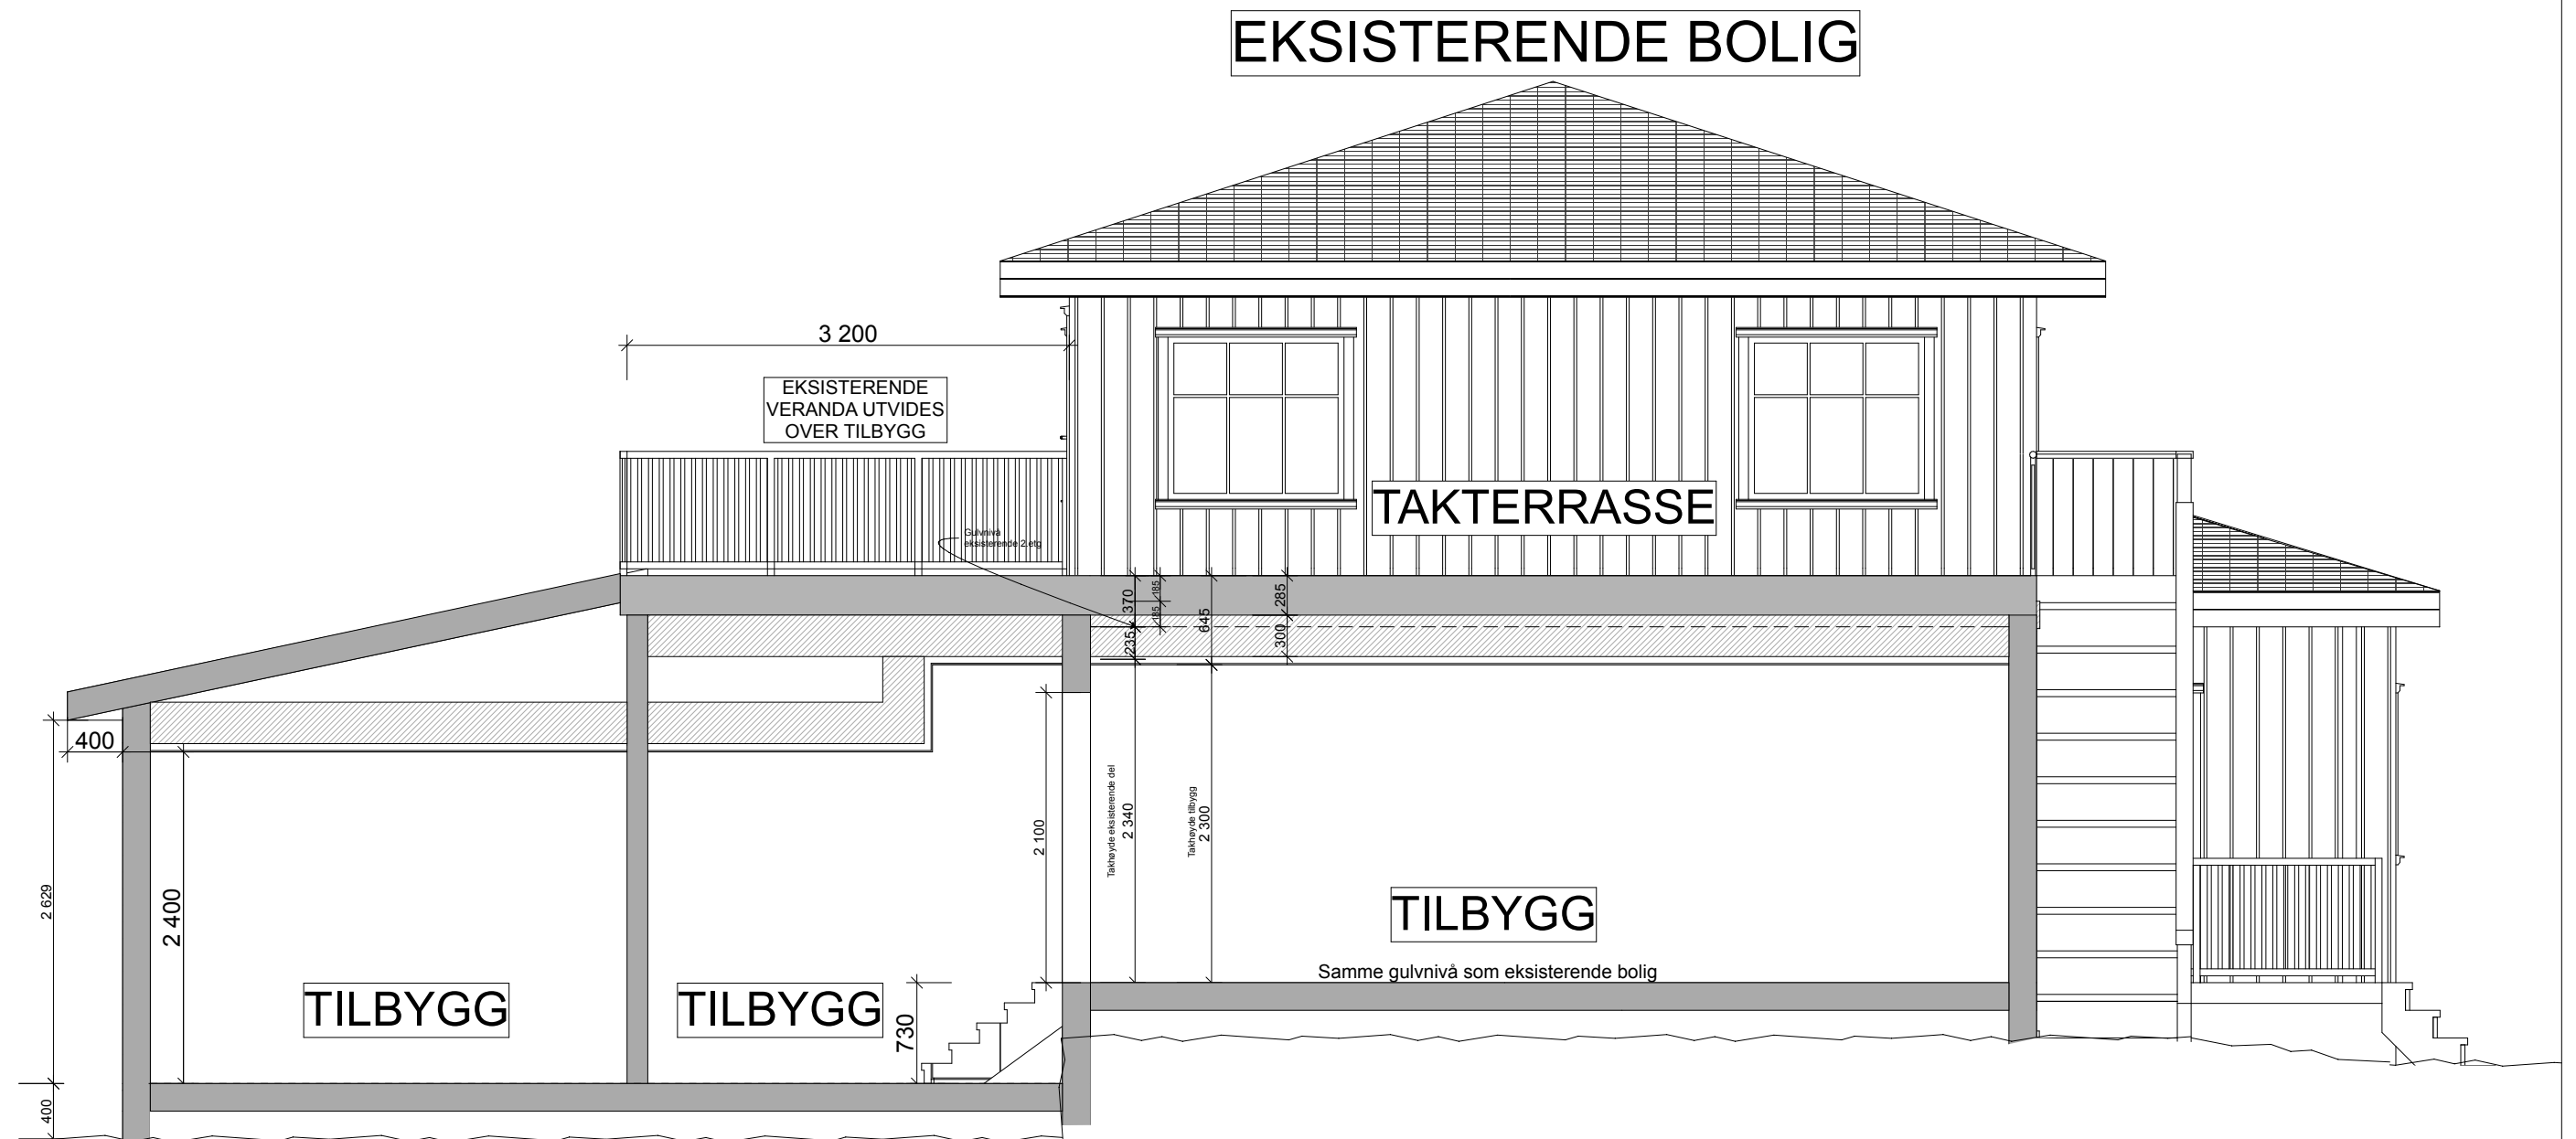

Tegning:	Målestokk:
Snitt-tegning	1:100
Prosjekt:	
Tilbygg enebolig	
Sted:	
Gnr.51 Bnr.12 Storaunveien 10	
Tiltakshaver:	Dato:
Sissel Bjerkaker og Kjell Røen	30.04.2020