




0 5 10 15m

Målestokk 1:500 ved A4 stående utskrift

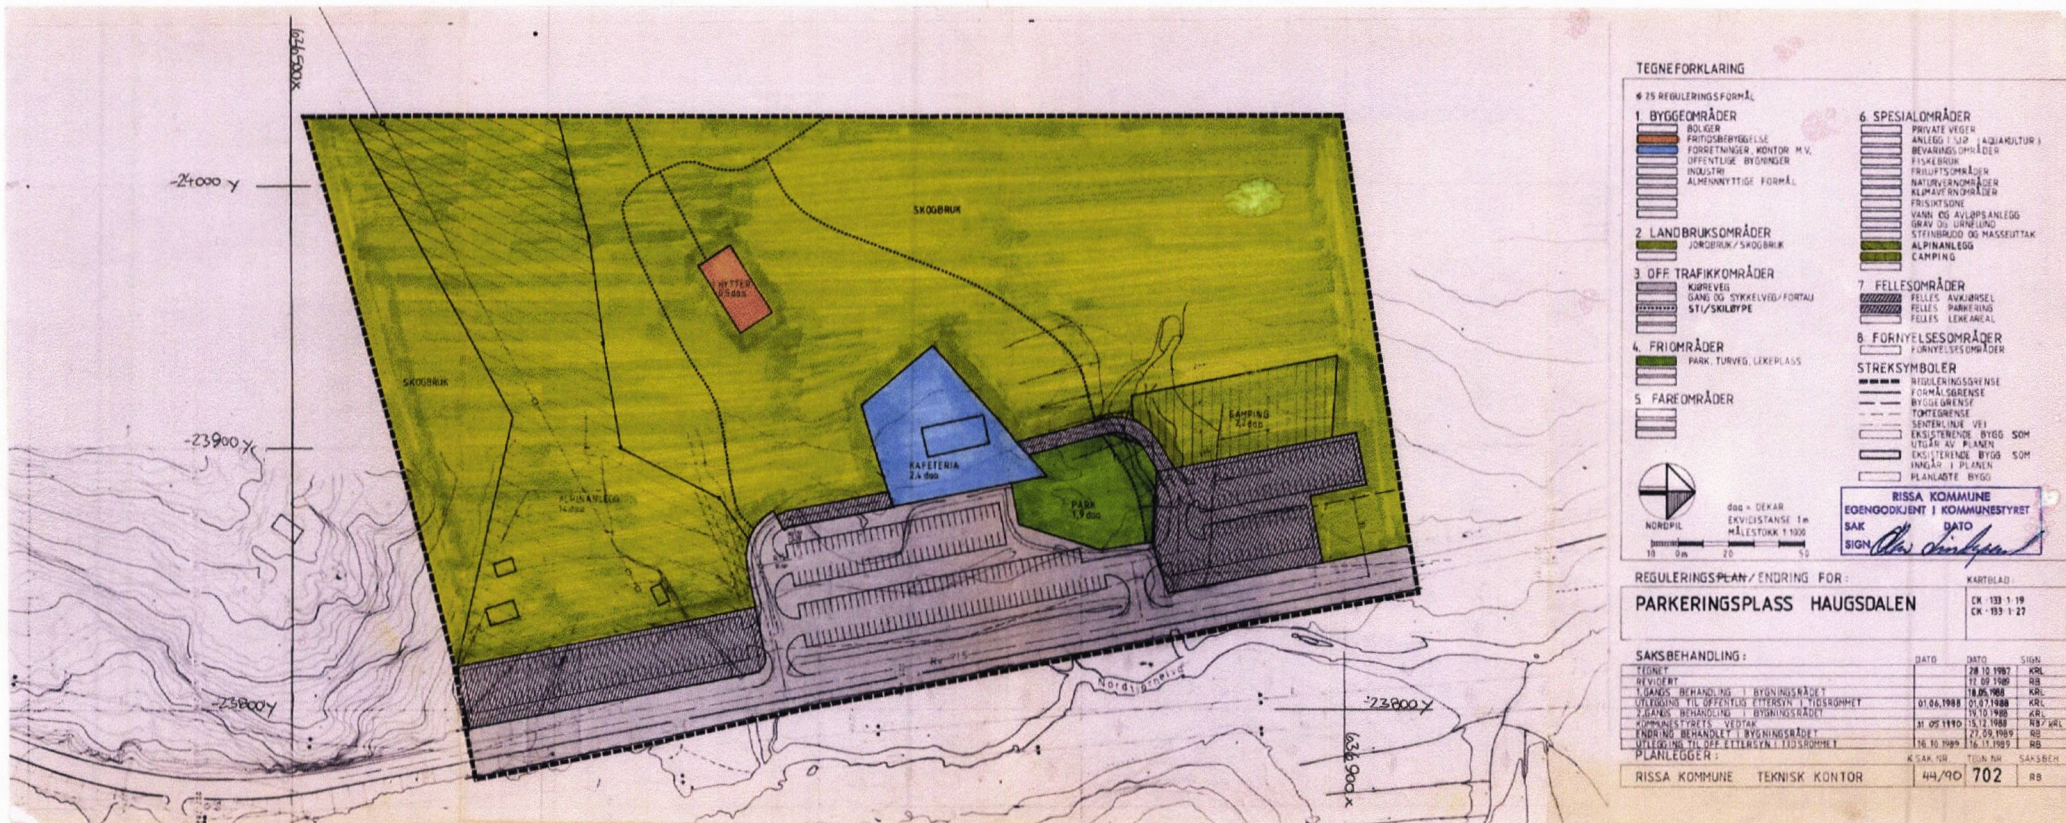

TEGNEFORKLARING

§ 25 REGULERINGSFORMÅL

1 BYGGEOMRÅDER

BOLIGER
FRITIDSBYGGELSE
FORRETNINGER, KONTOR, H.V.
OFFENTLIGE BYGNINGER
INDUSTRI
ALMENNUTTIGE FORMÅL

2 LANDBRUKSOMRÅDER

JORDBRUK / SKOGBRUK

3 OFF. TRAFIKKOMRÅDER

KURVEVEI
GANG OG STYKKEVEI / FORTAL
STI / SKULESTIPE

4 FRILSOMRÅDER

PARK, TURVEI, LERKEPLASS

5 FAREOMRÅDER

UTLØP AV PLANEN
UTLØP AV PLANEN

6 SPESIALOMRÅDER

PRIVATE VEIER
ANLEGG I LUP (AQUAKULTUR)
BEVARINGSOMRÅDER
FISKEGRUNN
FRILUTTSOMRÅDER
NATURLANDSOMRÅDER
ALPMYREROMRÅDER
FRISIKTSONE
VANN OG AVLØPSANLEGG
GRUV OG LERDELING
STEINBRUDD OG MASSEUTTAK
ALPINANLEGG
CAMPING

7 FELLESOMRÅDER

FELLES AVKIRSEL
FELLES PARKERING
FELLES LERKEAREAL

8 FORNYELESOMRÅDER

FORNYELESOMRÅDER

STREKSYMBOLER

REGULERINGSRENSE
FORMÅLSRENSE
BYGGEGRENSE
TØMTEGRENSE
SENTERLINJE VEI
EKSTISTERENDE BYGG SOM
UTLØP AV PLANEN
EKSTISTERENDE BYGG SOM
ANLEGG I PLANEN
PLANLØST BYGG



0m = DEKAR
EKKVIVSTANG 1m
MÅLSTOKK 1:1000

RISSA KOMMUNE
EIOENODKJENT I KOMMUNESTYRET
SAK DATO
SIGN. *Olav Sørensen*

REGULERINGSPLAN / ENDRING FOR:

PARKERINGSPLASS HAUGSDALEN

KARTBLAD
CK-133 1-19
CK-133 1-27

SAKSBEHANDLING:

TEGNET	DATE	SIGN.
REVIDERT	28.12.1987	KRL
1. GÅRDS BEHANDLING	17.09.1988	RB
UTLEGGING TIL OFFENTLIG ETTERSYN I TILSØRTHET	18.05.1988	KRL
2. GÅRDS BEHANDLING	20.07.1988	KRL
KOMMUNESTYRETS VEDTAK	10.10.1988	KRL
ENDRING BEHANDLING I BYGNINGSRÅDET	31.05.1989	RB
UTLEGGING TIL OFF. ETTERSYN I TILSØRTHET	27.09.1989	RB
PLANLEGGING	16.11.1989	RB

RISSA KOMMUNE TEKNISK KONTOR 44/90 702 RB