


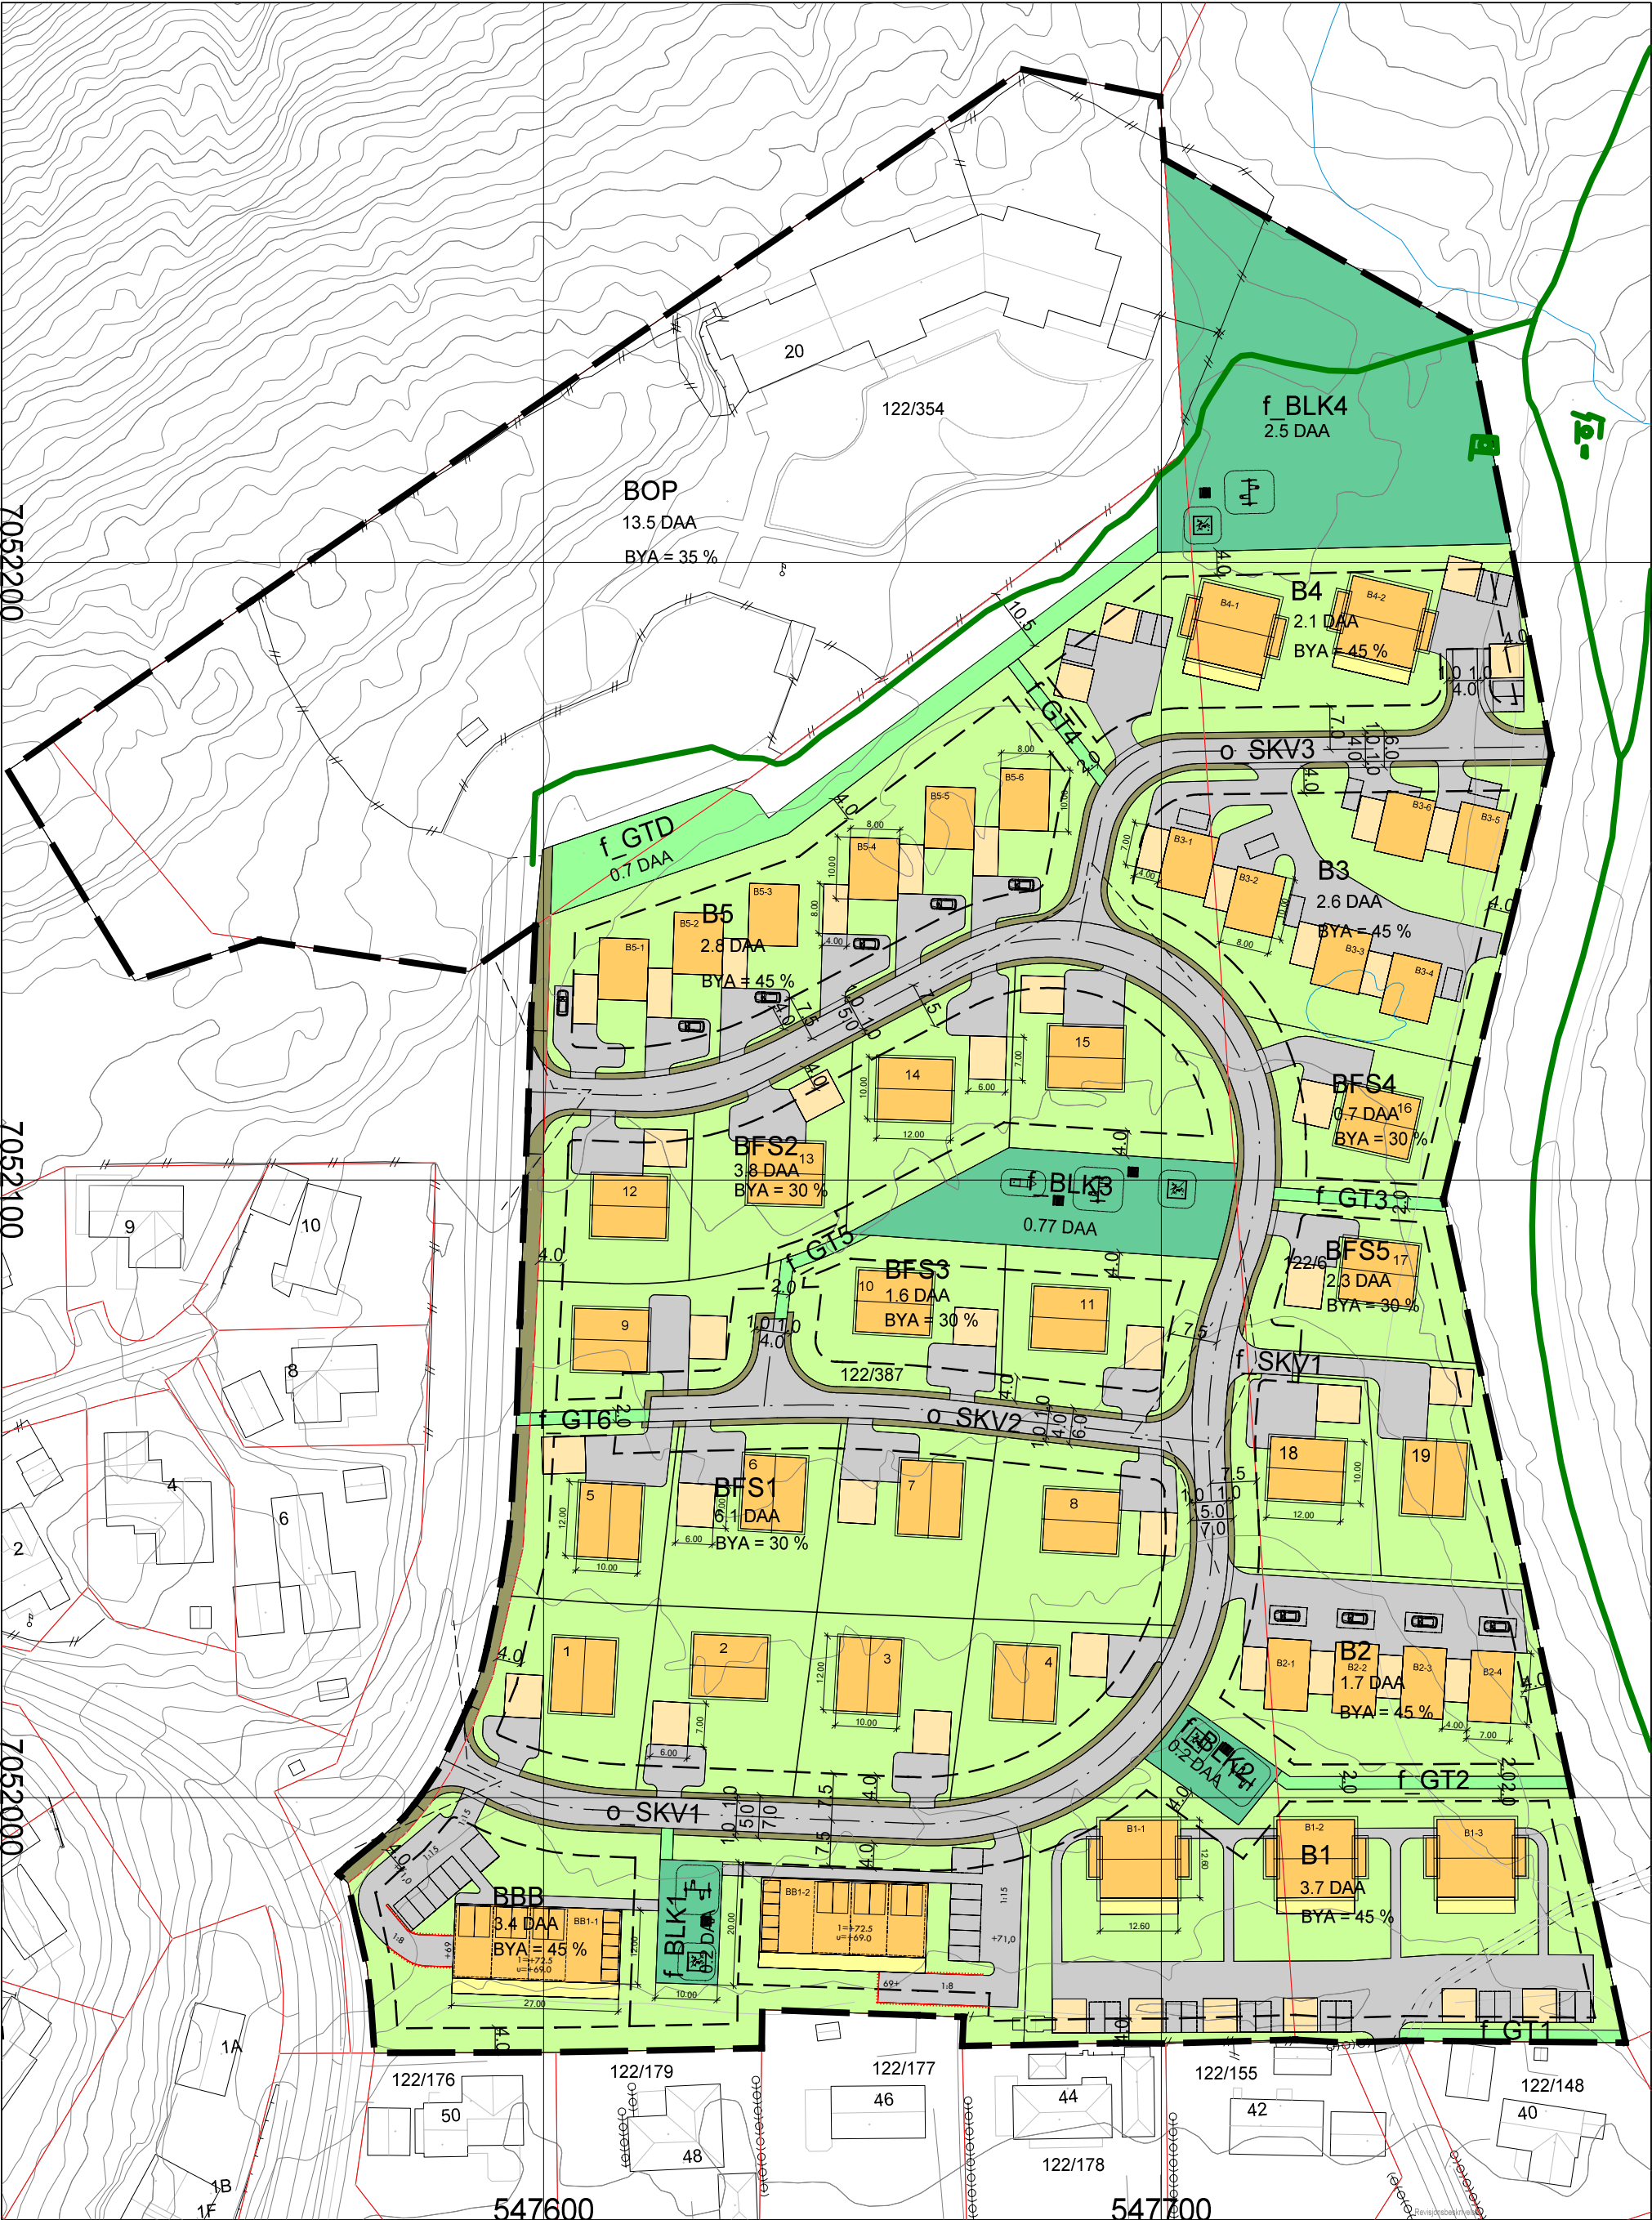

	Prosjekt: 9166 Prosjekteringsfase:	Ekstern referanse: Målestokk: 1: 1000	Prosjekt-/Saksnummer: 9166	Tegningsdato: 12.05.2020
	Type tegning: ILLUSTRASJONSPLAN	Tilleggshaver: DETALJREGULERING HØGÅSMYRA		Tegning nummer: Rev.: Signatur: mhs mhs
		Byggeplan: PATRON INVEST AS		Arkitekt: proESS
		Gnr./Bnr./kommune: /		
Denne tegning er beskyttet etter lov om åndsverk av 12.05.1961 og må ikke benyttes uten skriftlig samtykke. ©				