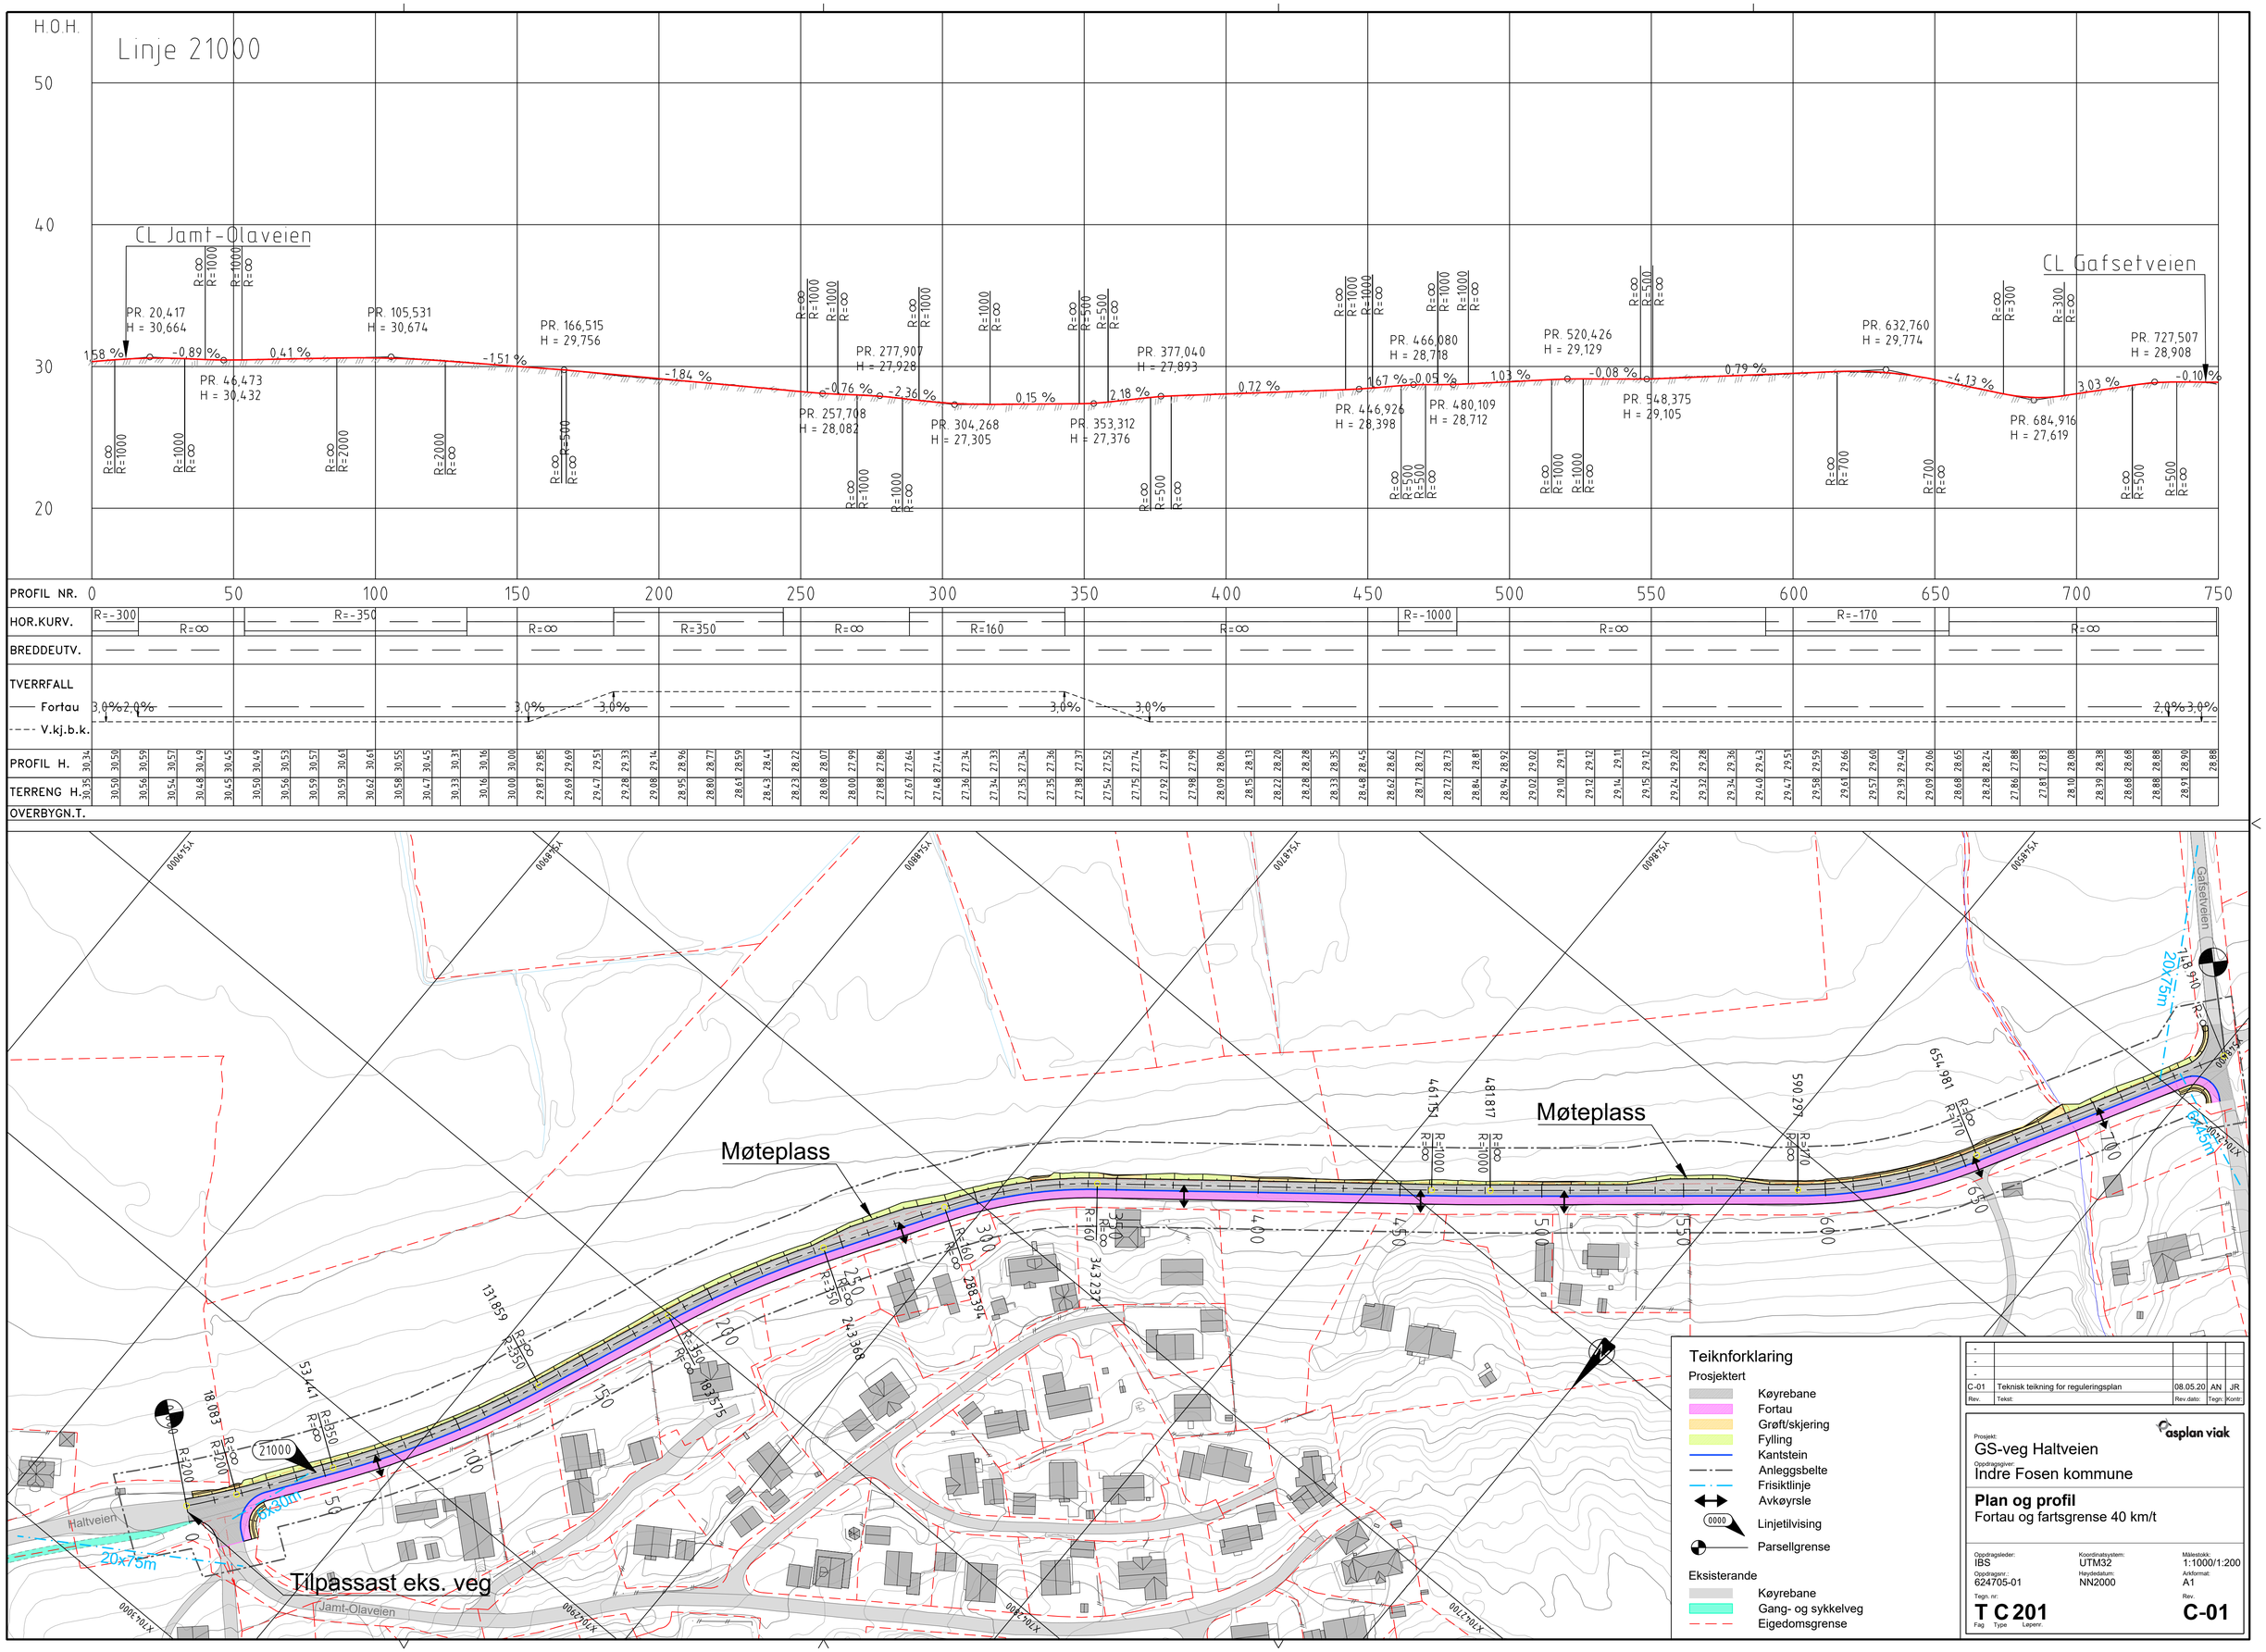
Linje 21000
H.O.H.
50
40
30
20
CL Jamt-Olaveien
CL Gafsetveien
PR. 20,417
H = 30,664
PR. 46,473
H = 30,432
PR. 105,531
H = 30,674
PR. 166,515
H = 29,756
PR. 257,708
H = 28,082
PR. 277,907
H = 27,928
PR. 304,268
H = 27,305
PR. 353,312
H = 27,376
PR. 377,040
H = 27,893
PR. 446,926
H = 28,398
PR. 466,080
H = 28,718
PR. 480,109
H = 28,712
PR. 520,426
H = 29,129
PR. 548,375
H = 29,105
PR. 632,760
H = 29,774
PR. 684,916
H = 27,619
PR. 727,507
H = 28,908
1,58 %
-0,89 %
0,41 %
-1,51 %
-1,84 %
-0,76 %
-2,36 %
0,15 %
2,18 %
0,72 %
1,67 %
-0,09 %
1,03 %
-0,08 %
0,79 %
-4,13 %
3,03 %
-0,10 %
PROFIL NR.
HOR.KURV.
BREDDEUTV.
TVERRFALL
Fortau
V.kj.b.k.
PROFIL H.
TERRENG H.
OVERBYGN.T.
Møteplass
Møteplass
Tilpassast eks. veg
Jamt-Olaveien
Haltveien
Gafsetveien
21000
Teiknforklaring
Prosjektert
Køyrebane
Fortau
Grøft/skjering
Fylling
Kantstein
Anleggsbelte
Frisiktlinje
Avkøyrsle
Linjetilvising
Parsellgrense
Eksisterande
Køyrebane
Gang- og sykkelveg
Eigedomsgrense
C-01 Teknisk teikning for reguleringsplan 08.05.20 AN JR
asplan viak
Prosjekt:
GS-veg Haltveien
Oppdragsgiver:
Indre Fosen kommune
Plan og profil
Fortau og fartsgrense 40 km/t
Oppdragsleder: IBS
Koordinatsystem: UTM32
Målestokk: 1:1000/1:200
Oppdragsnr.: 624705-01
Høydedatum: NN2000
Arkformat: A1
Tegn. nr: T C 201
Rev. C-01