


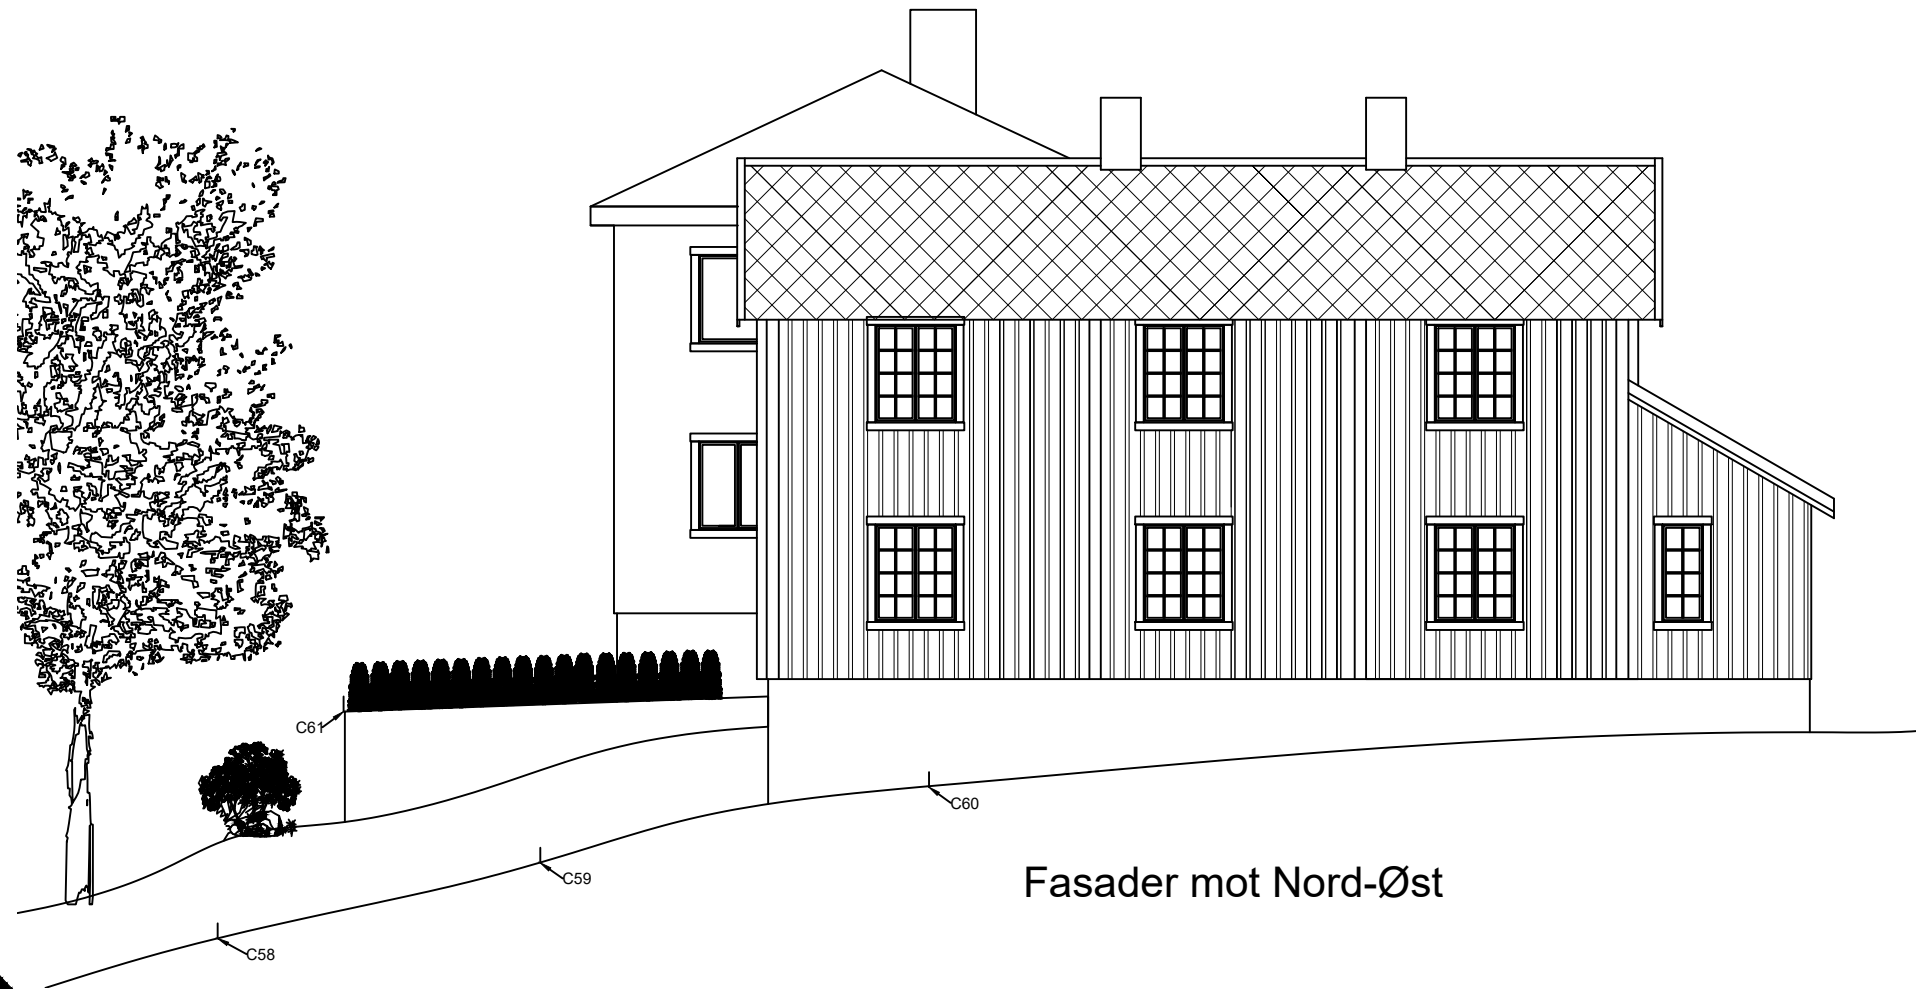

Fasader mot Nord-Øst

General Notes

Tilbygg - Fasader NØ

0	Opprettet	13/05 2020
No.	Revision/Issue	Date

Firm Name and Address

Torbjørn Krogh
Helsetveien 367
7105 STADSBYGD

Project Name and Address

Soltun 19/25

Helsetveien 357
7105 STADSBYGD

Project
Soltun 19/25

Date
13.05.2020

Scale
1:100

Sheet
06/08