


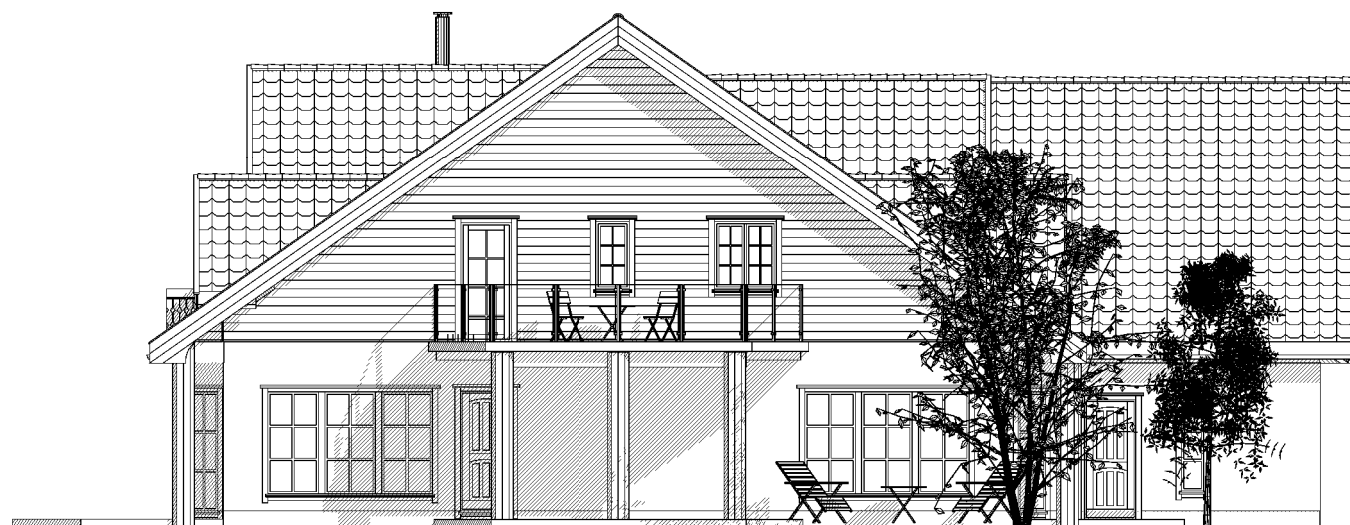


Fasade mot Nord Vest



Fasade mot Sør Vest

Ny enebolig (Kårhus)

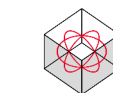

DDS-CAD

© Tegningen er beskyttet i h.t. lov om opphavsrett.

Tiltakshaver: Randi og Ole Sand
 Byggeplass: Krognessand
 Kommune: Indre Fosen
 Gnr: 57 Bnr: 26 Mål: 1 : 100
 Fasader

DATA DESIGN SYSTEM
A MEMBER OF THE TRISTEM COMPANY

Dato: 18.05.2020
 Tegn: RS
 Prosjekt nr.:
 Tegn.nr.: 500
 AH1907-37



Fasade mot Sør Øst



Fasade mot Nord Øst

Ny enebolig (Kårhus)



DDS-CAD

© Tegningen er beskyttet i.h.t. lov om opphavsrett.

Tiltakshaver: **Randi og Ole Sand**
 Bvøgeplass: **Krognessand**
 Kommune: **Indre Fosen**
 Gnr. 57 Bnr. 26 Mål: 1 : 100
 Fasader

DATA DESIGN SYSTEM
A NIS-TRUSTED COMPANY


Dato: 18.05.2020

Tegn: RS


Prosjekt nr.:

Tegn.nr. 501

AH1907-37

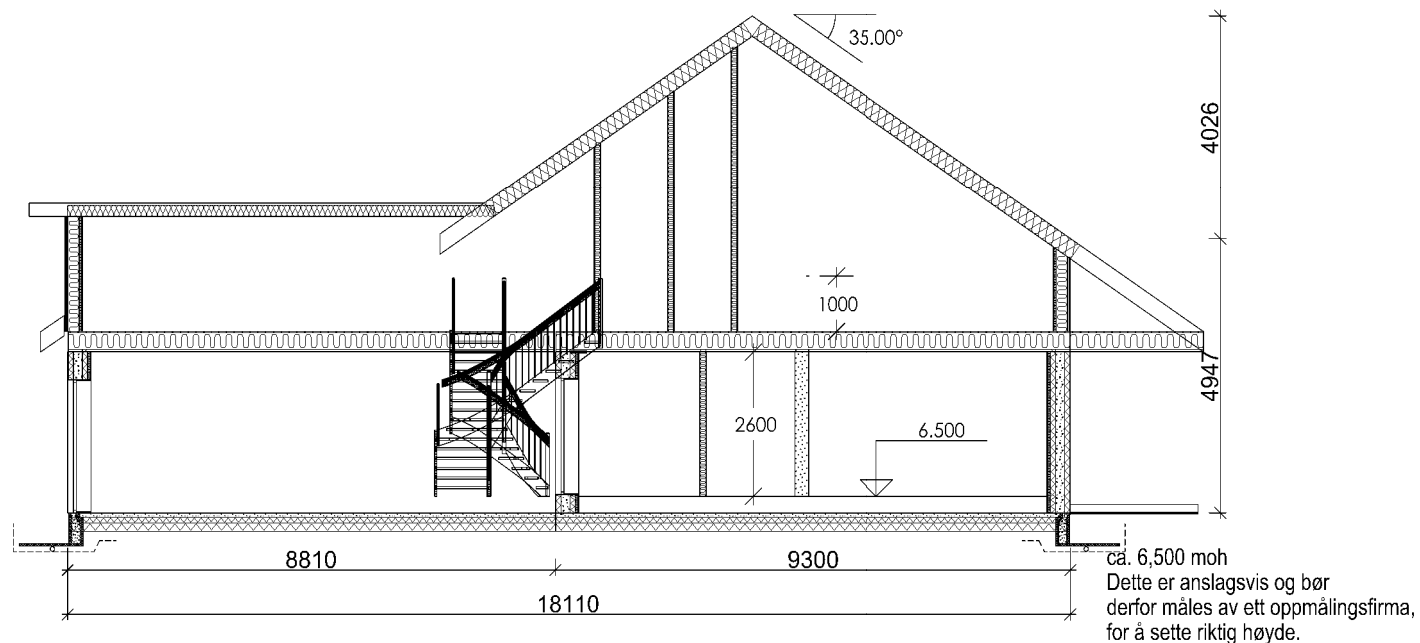

Snitt A-A

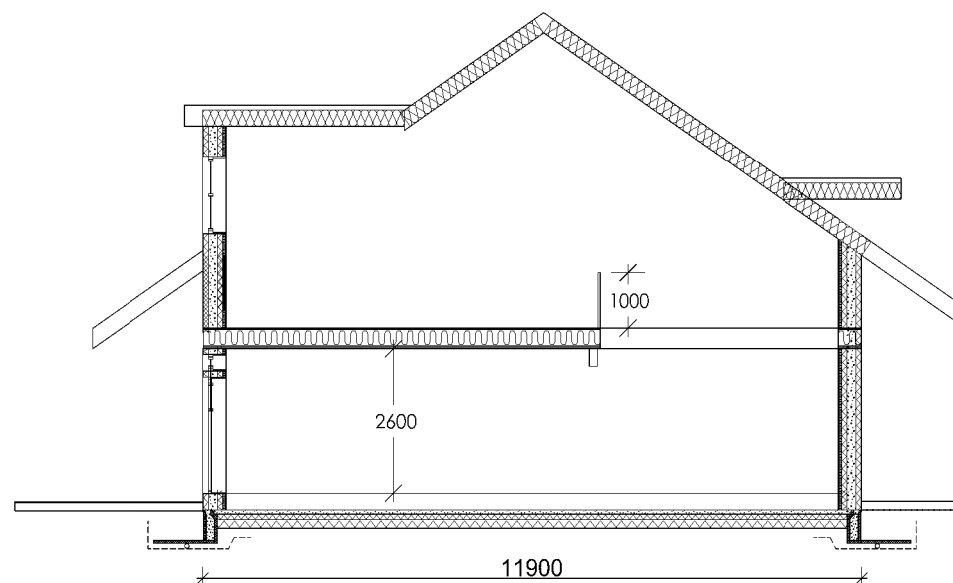

Snitt B-B

Ny enebolig (Kårhus)



DDS-CAD

© Tegningen er beskyttet i.h.t. lov om opphavsrett.

Tiltakshaver: **Randi og Ole Sand**

Byggeplass: **Krognessand**

Kommune: **Indre Fosen**

Gnr. 57 Bnr. 26 Mål: 1 : 100

Snitt

DATA DESIGN SYSTEM
A NORD-TRONDHEIM COMPANY


Dato: 14.10.2019

Tegn: AS

Prosjekt nr.:


Tegn.nr. 502

AH1907-37

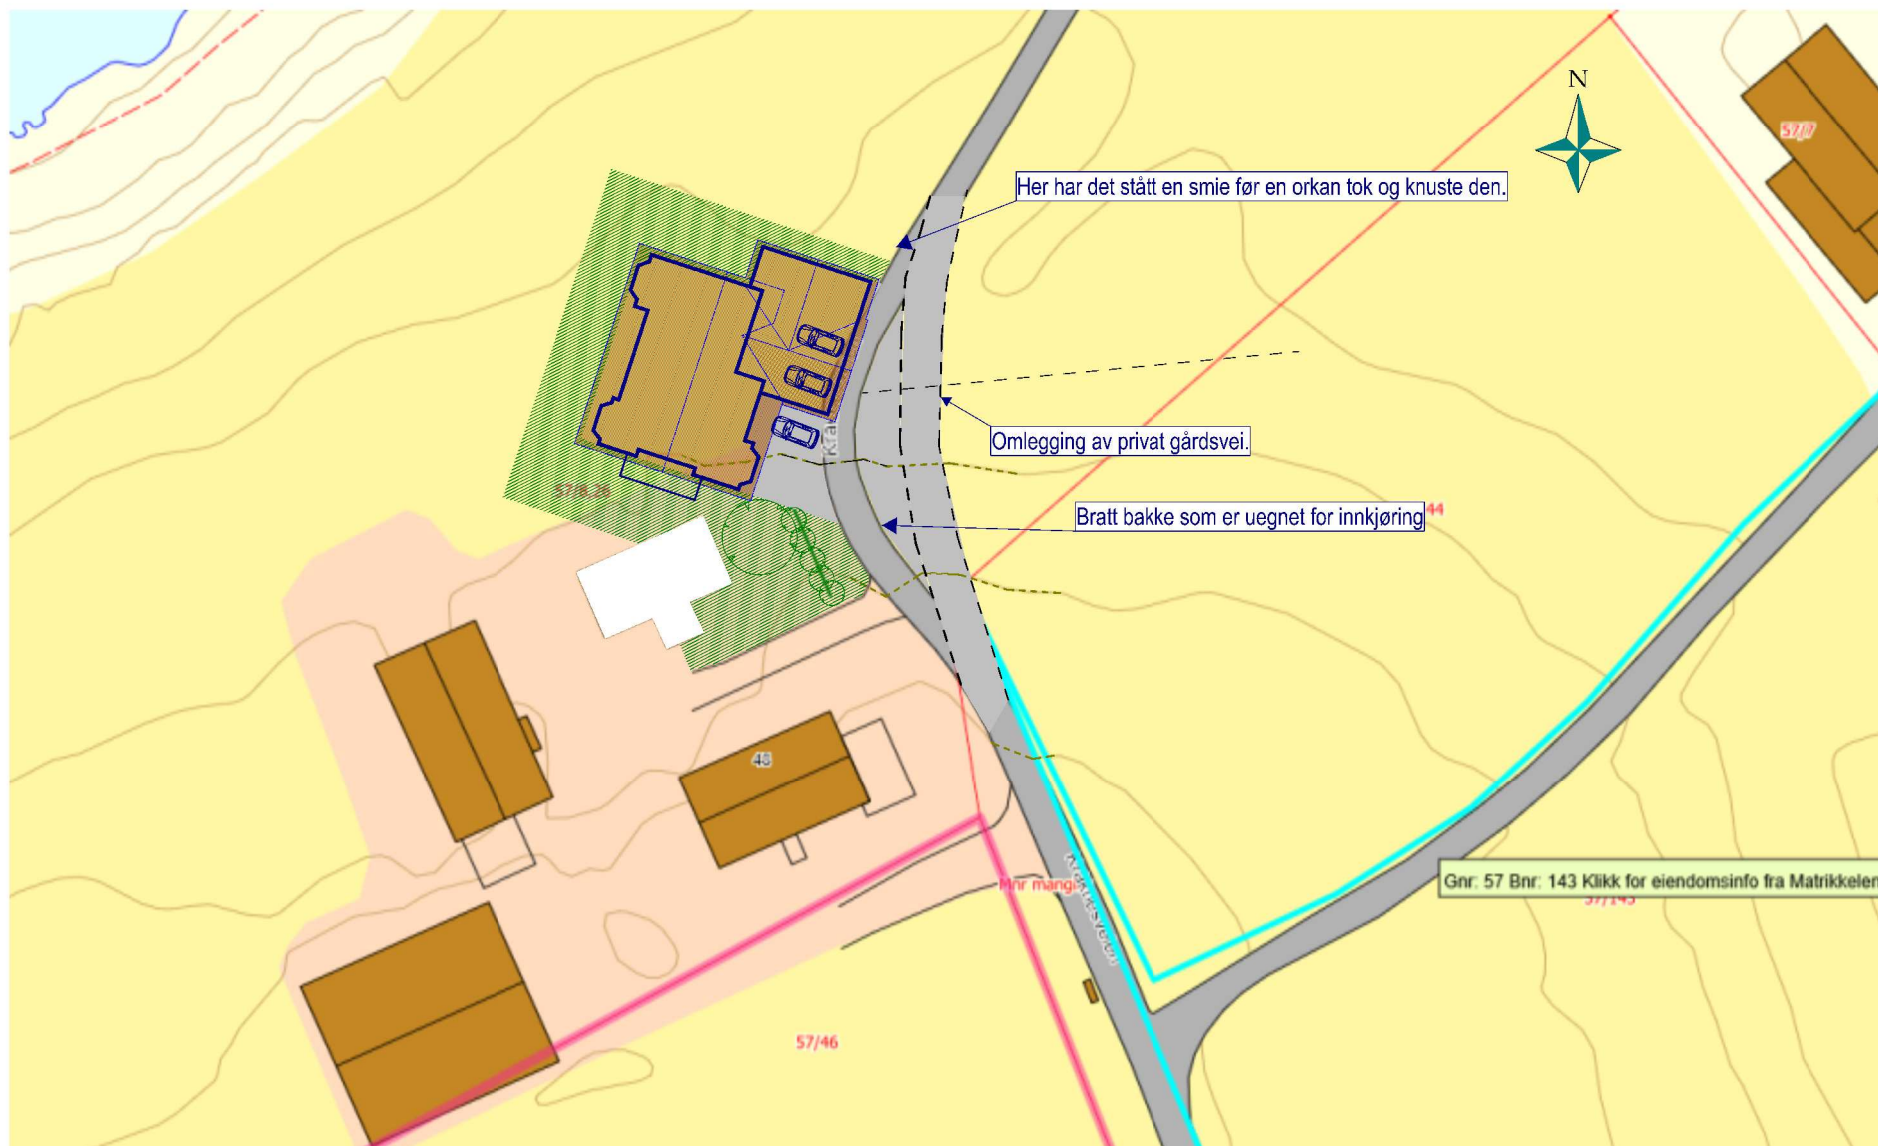

BYA: Hus: 207,7 + BYA: Garasje: 113,6 BYA : Tot: 321,3 m²
 Grøntareal på ca 500 m² inkl. eksisterende plen.

Ny enebolig (Kårhus)

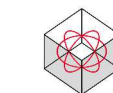

DDS-CAD

© Tegningen er beskyttet i h.t. lov om opphavsrett.


Tiltakshaver: Randi og Ole Sand
 Bvgeoplass: Krognessand
 Kommune: Indre Fosen
 Gnr: 57 Bnr: 26 Mål: 1 : 500
 Situasjonsplan

DATA DESIGN SYSTEM
 A SYSTEM DESIGN COMPANY

Dato: 09.07.2019
 Tegn: RS
 Prosjekt nr.:
 Tegn.nr.: 510
 AH1907-37

Oversiktskart

D-3

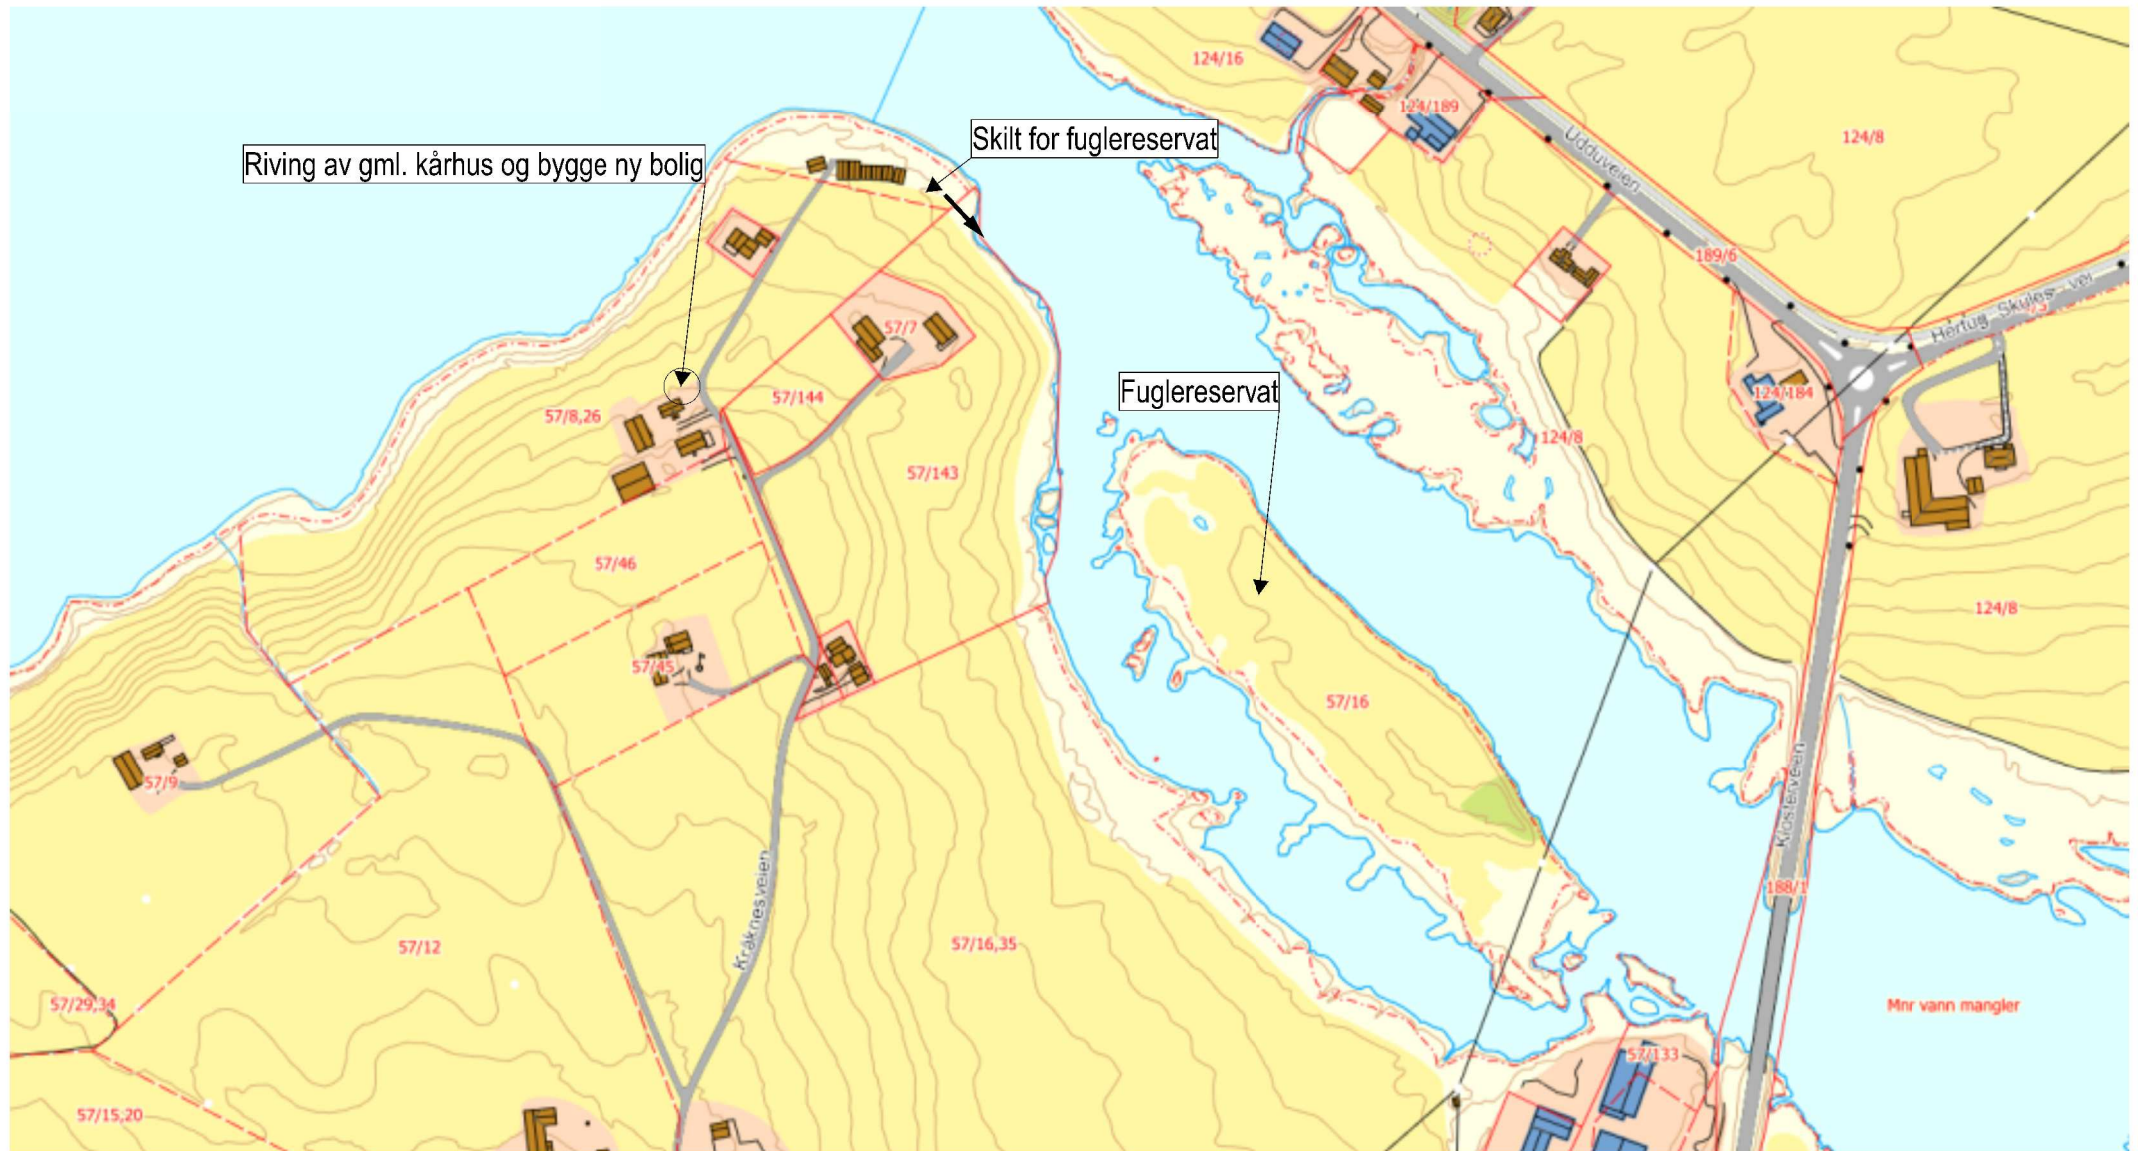

Ny enebolig (Kårhus)

DATA DESIGN SYSTEM
BYGGTEKNIKK



© Tegningen er beskyttet i h.t. lov om opphavsrett.

Tiltakshaver: Randi og Ole Sand
 Byggeplass: Krognessand
 Kommune: Indre Fosen
 Gnr: 57 Bnr: 26 Mål: 1 : 000
 Oversiktskart

Dato: 18.05.2020
 Tegn: RS
 Prosjekt nr.:
 Tegn.nr.: 512
 AH1907-37