


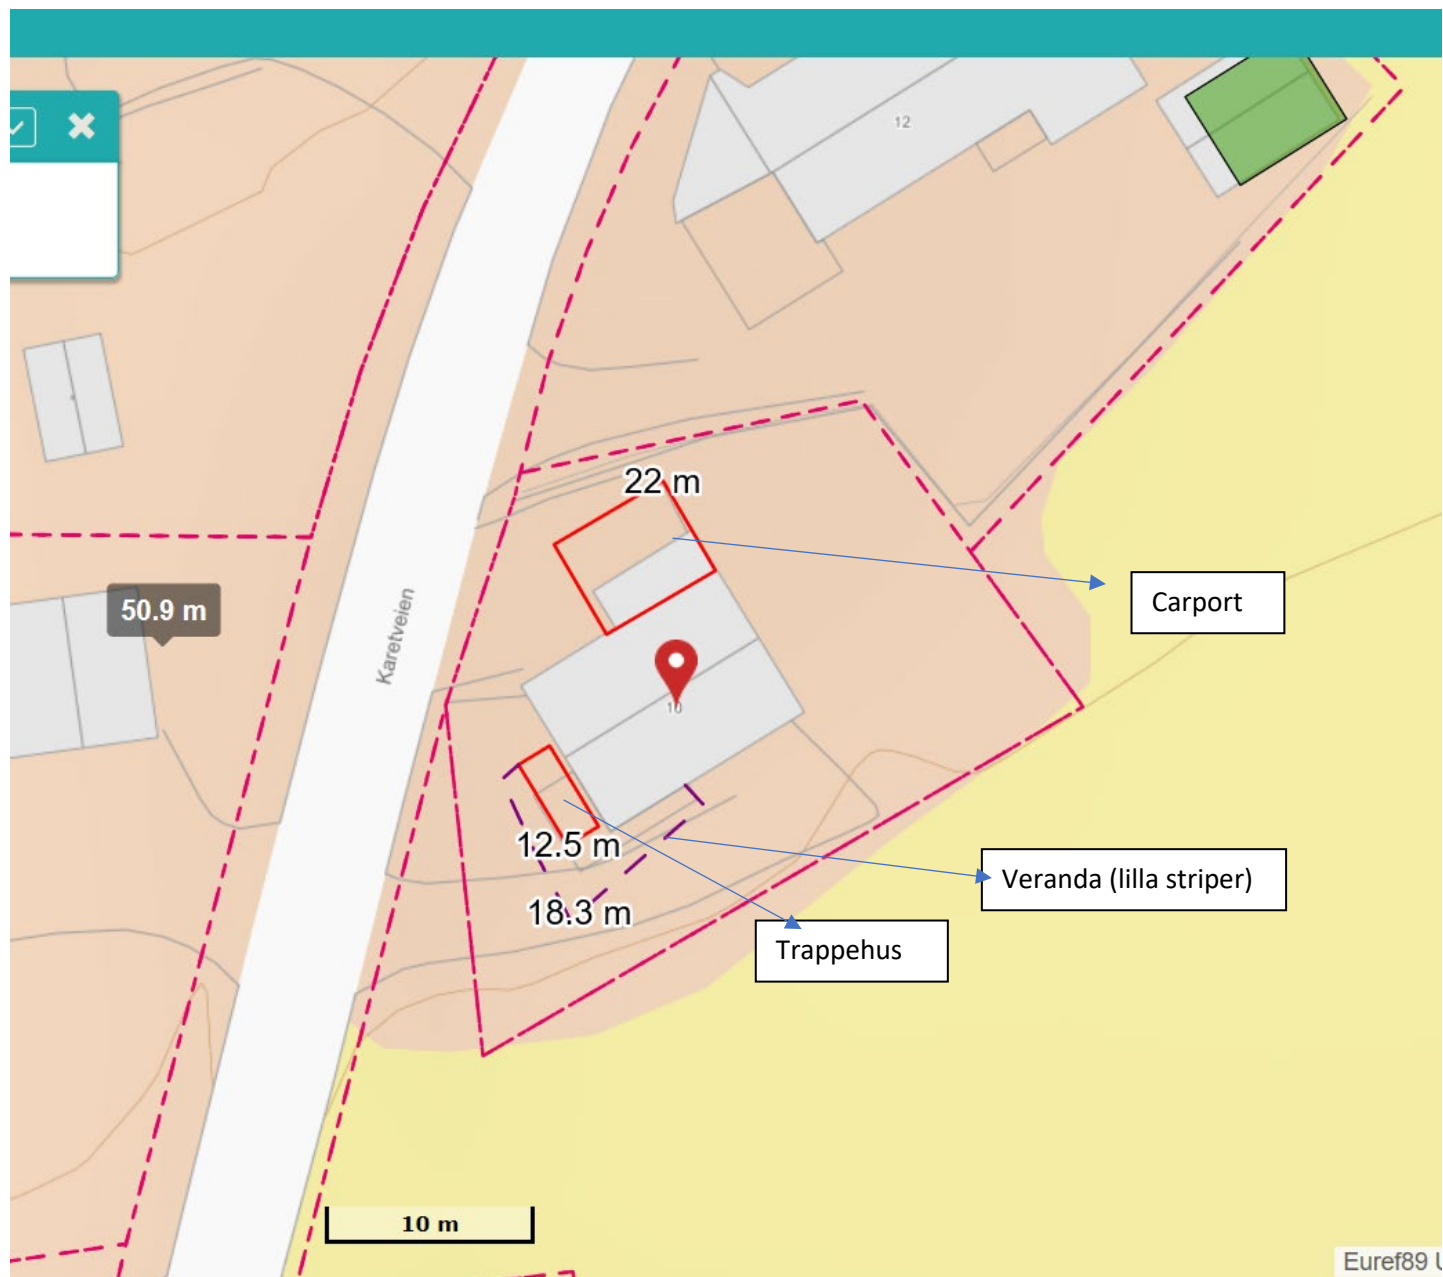

Se bort fra metermåling.
Fasadetegningene har korrekte mål.
Dette er kun et oversiktskart for å vise
hvor trappehuset og carporten skal
bygges.