


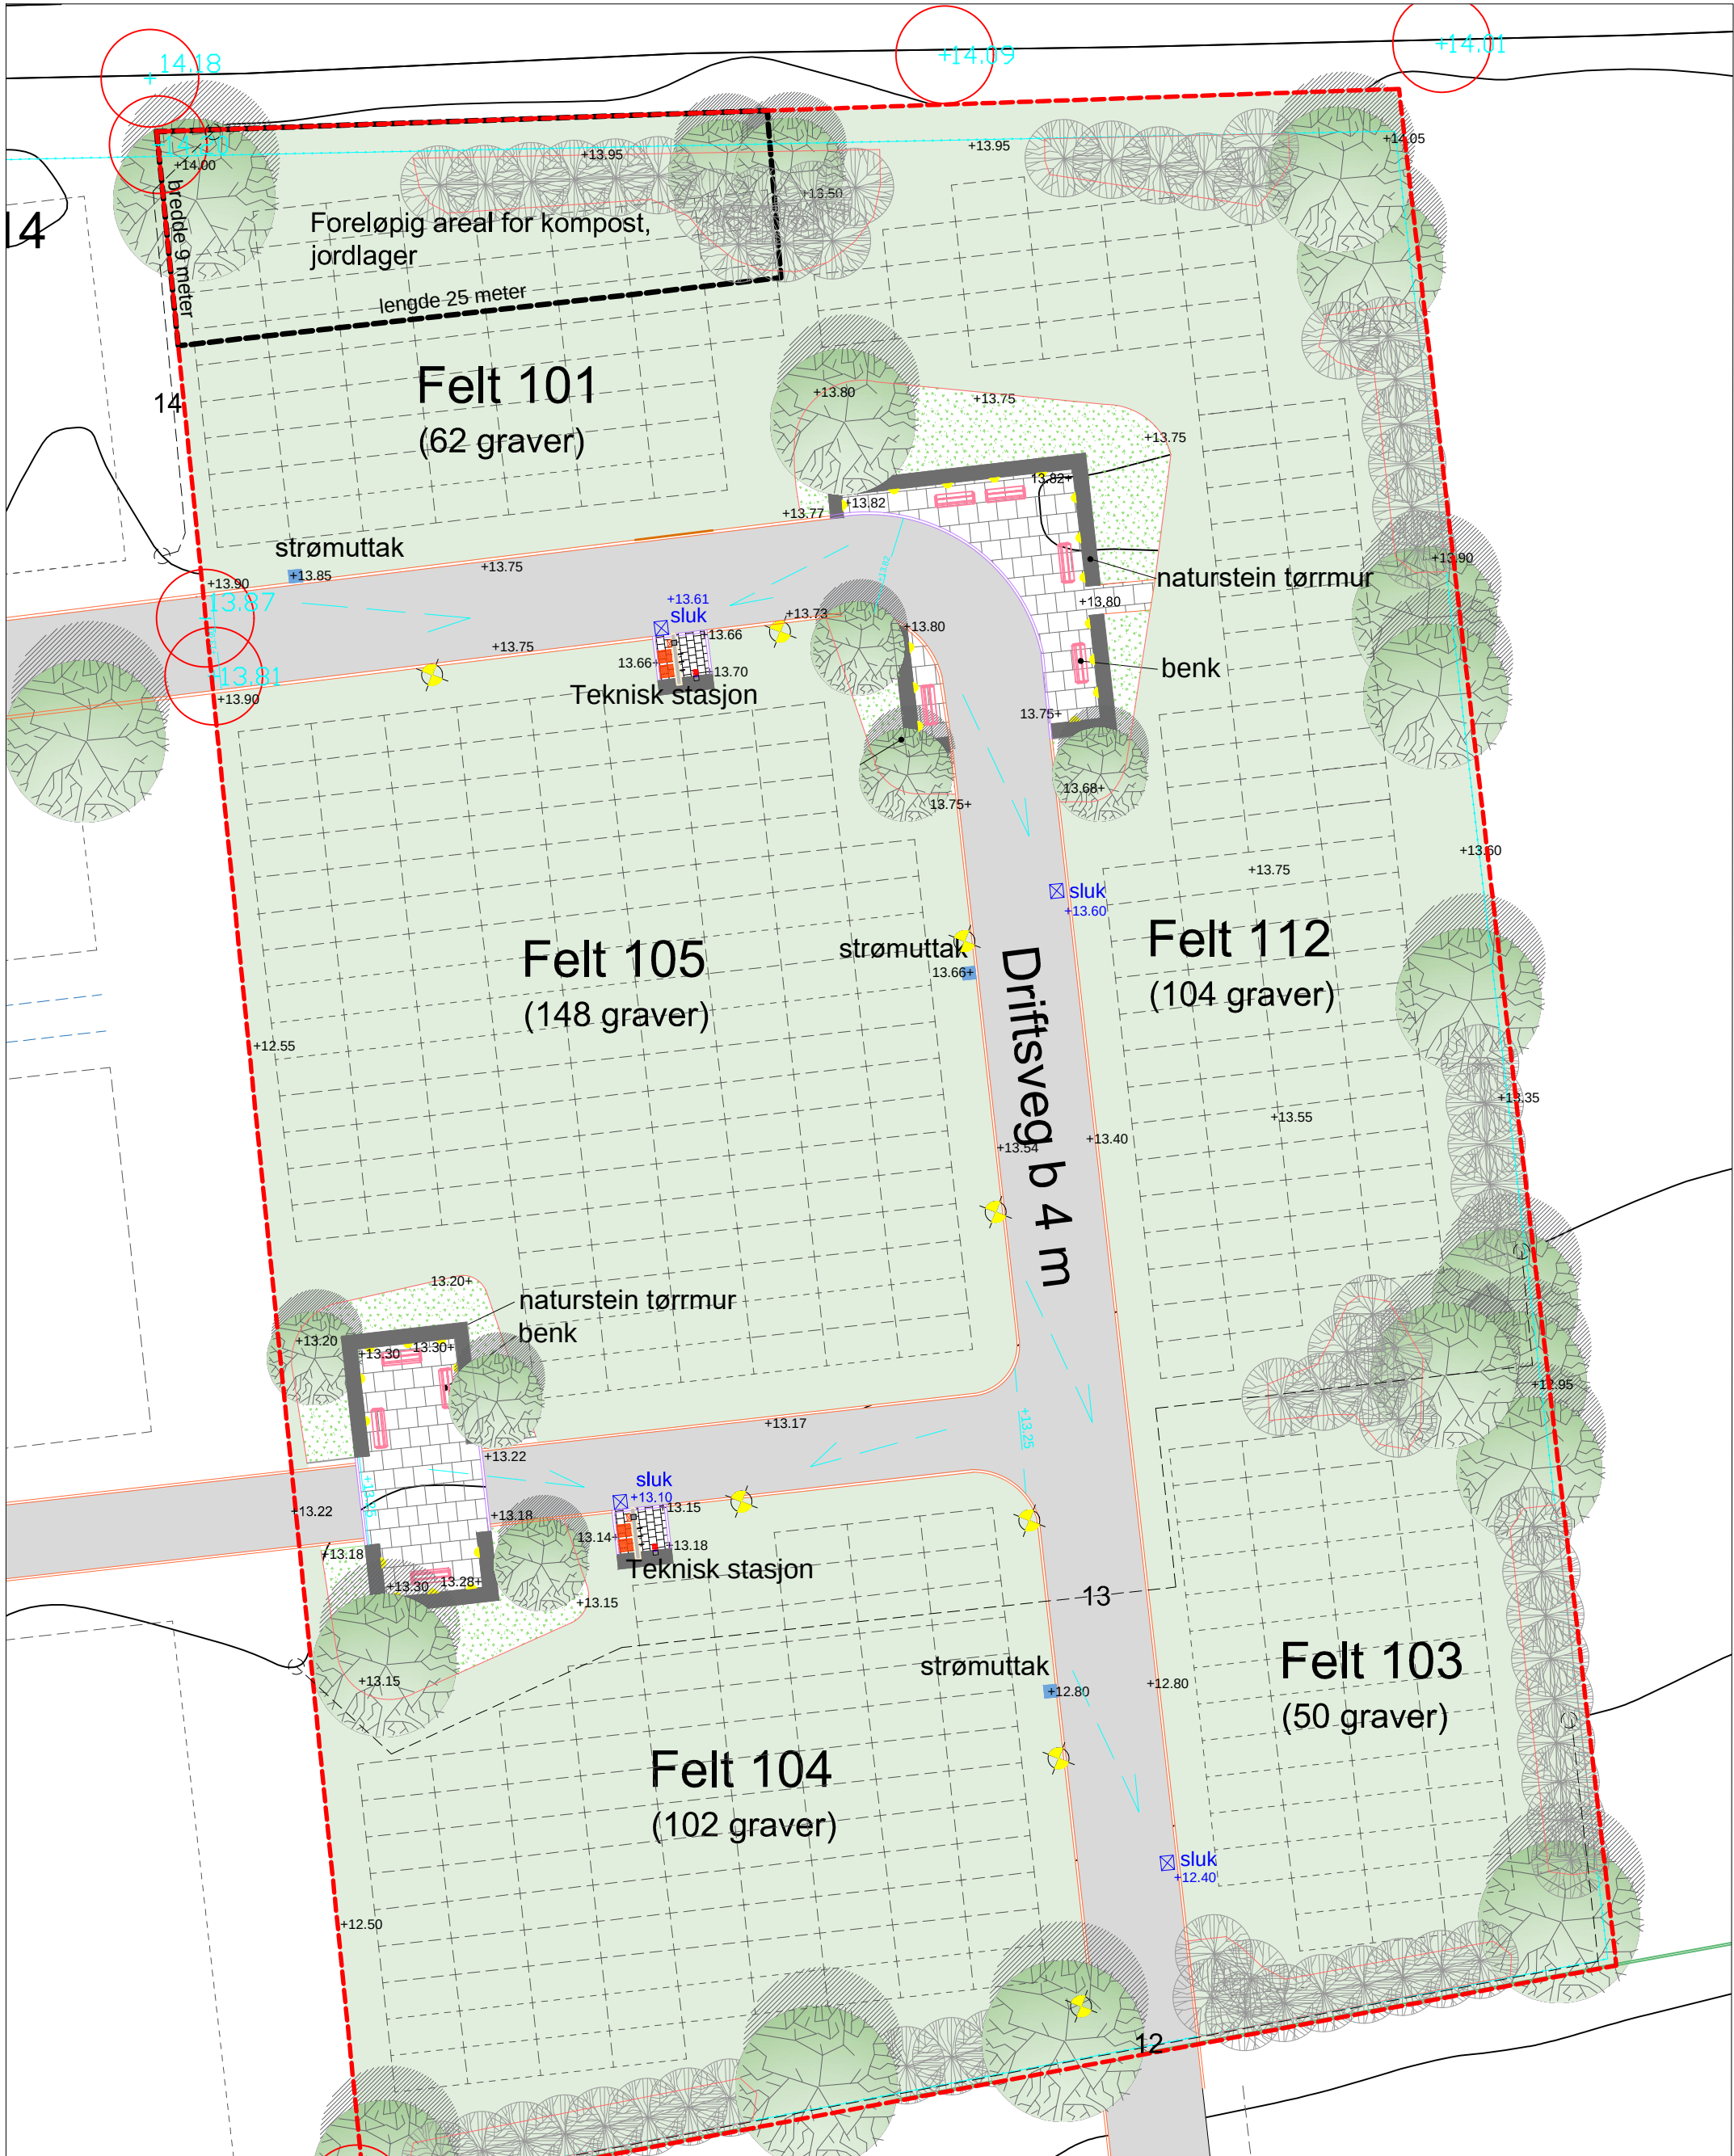

Stadsbygd kirkegård
Rissa kommune

5165957
Norconsult

Utvidelse kirkegård
Hovedplan (L_01_02)

Dato	Målestokk	Sign.	Fagkontroll
26.10.2017	M: A3 (1:250)	kj	mw