



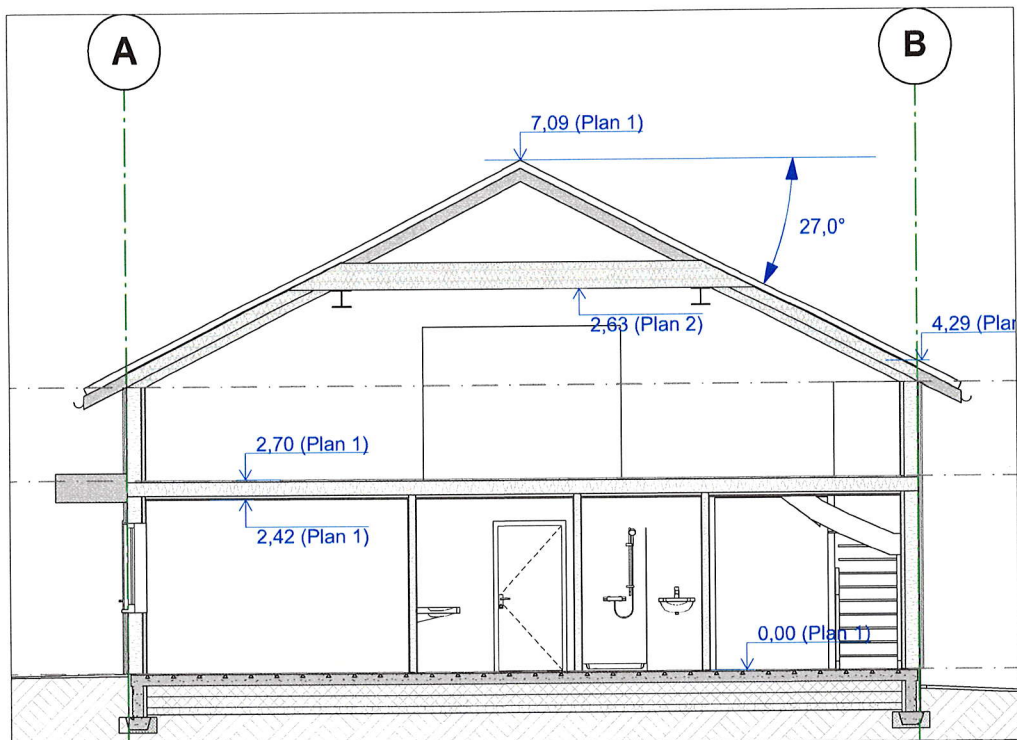

1:100 Snitt A

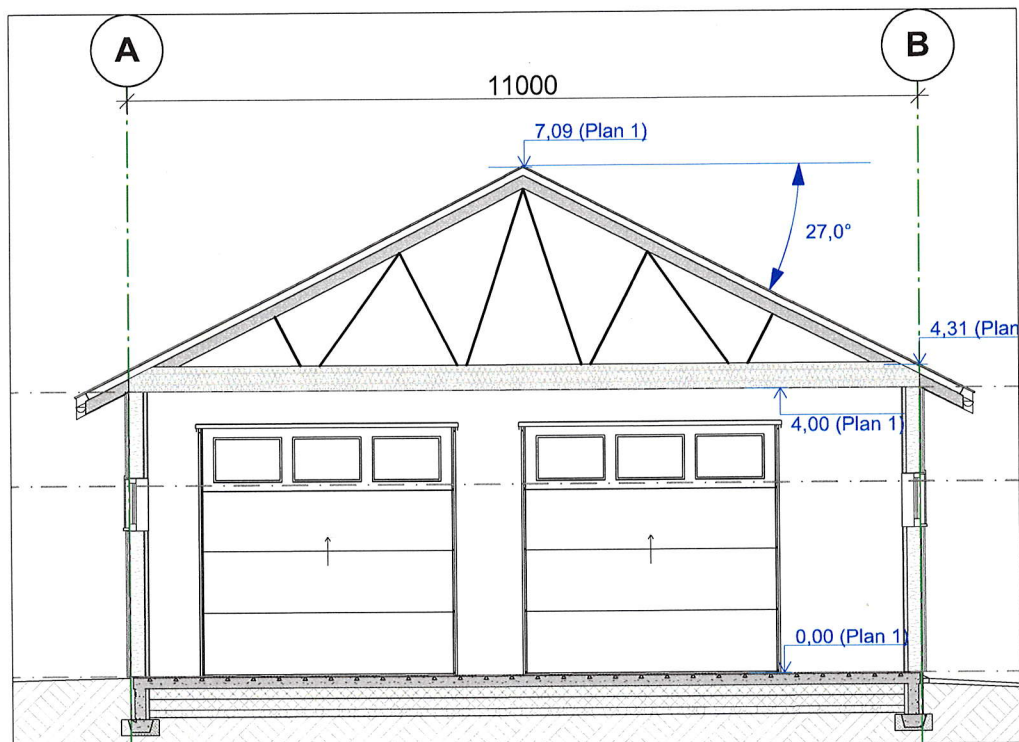

1:100 Snitt B

Merknad:

Tittel

Snitt - Snitt A og B

Fase: Byggemelding

Målestokk

1:100

Ark

A4

RN design

ARK / DESIGN:
Rune Nesset Design
Rolvengen 203
7120 Leksvik
Tlf.: 90053156
rune@rndesign.no

Prosjekt: **Verksted - Hønnås**

Kommune/Nr: Indre Fosen Eiendom: 266/33

Sted: Hønnås Industriområde Adresse: Kråkmoen 25, 7120 Leksvik

Tiltakshaver:

Tømmer Olsen og Sæther As

Sign Dato

RN 15.05.2020


Prosjektnr:

202017


Tegningnr:

A30-01


© Alle rettigheter tilhører utførende for prosjekteringen, kopiering eller bruk av disse tegningene er forbudt uten skriftlig samtykke!

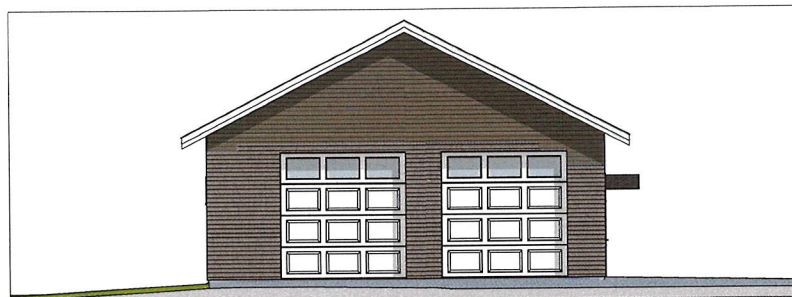


1:200 Fasade Vest

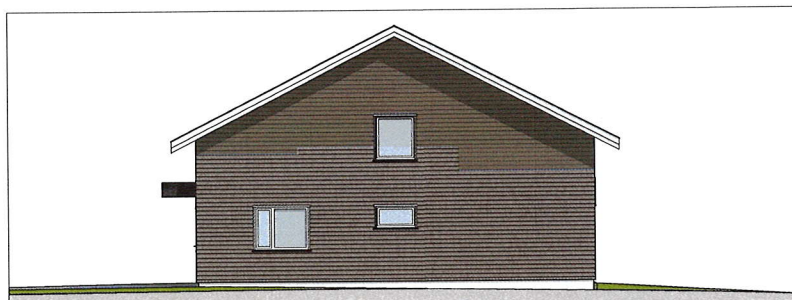

1:200 Fasade Øst

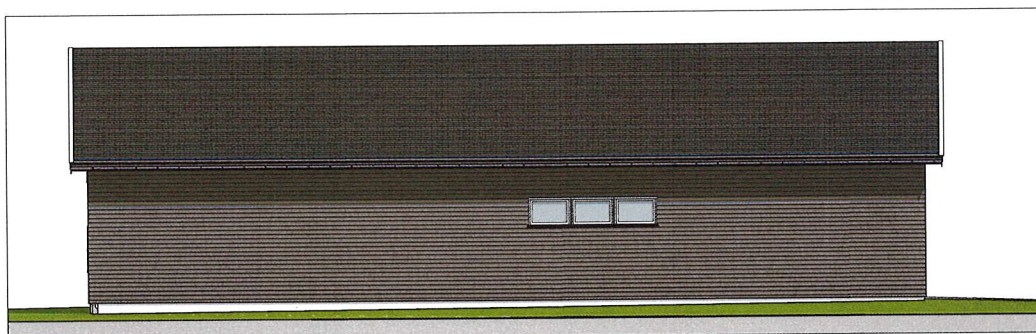

1:200 Fasade Nord

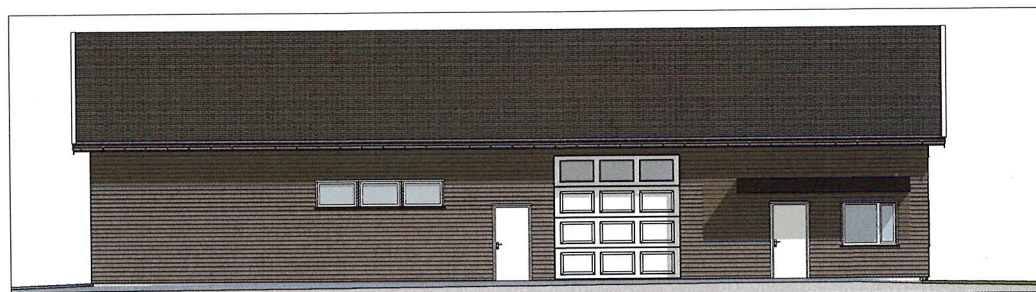

1:200 Fasade Sør

Merknad:

Tittel

Fasader - Fasader alle

Fase: Byggemelding

Målestokk

1:200

Ark

A4

RN Design

ARK / DESIGN:
Rune Nesset Design
Rolvengen 203
7120 Leksvik
Tlf.: 90053156
rune@rnedesign.no

Prosjekt: **Verksted - Hønnås**

Kommune/Nr: Indre Fosen Eiendom: 266/33

Sted: Hønnås Industriområde Adresse: Kråkmoveien 25, 7120 Leksvik

Tiltakshaver:

Tømmer Olsen og Sæther As

Sign

Dato

RN

15.05.2020


Prosjektnr:

202017

Tegningnr:


A40-01

© Alle rettigheter tilhører utførende for prosjekteringen, kopiering eller bruk av disse tegningene er forbudt uten skriftlig samtykke!

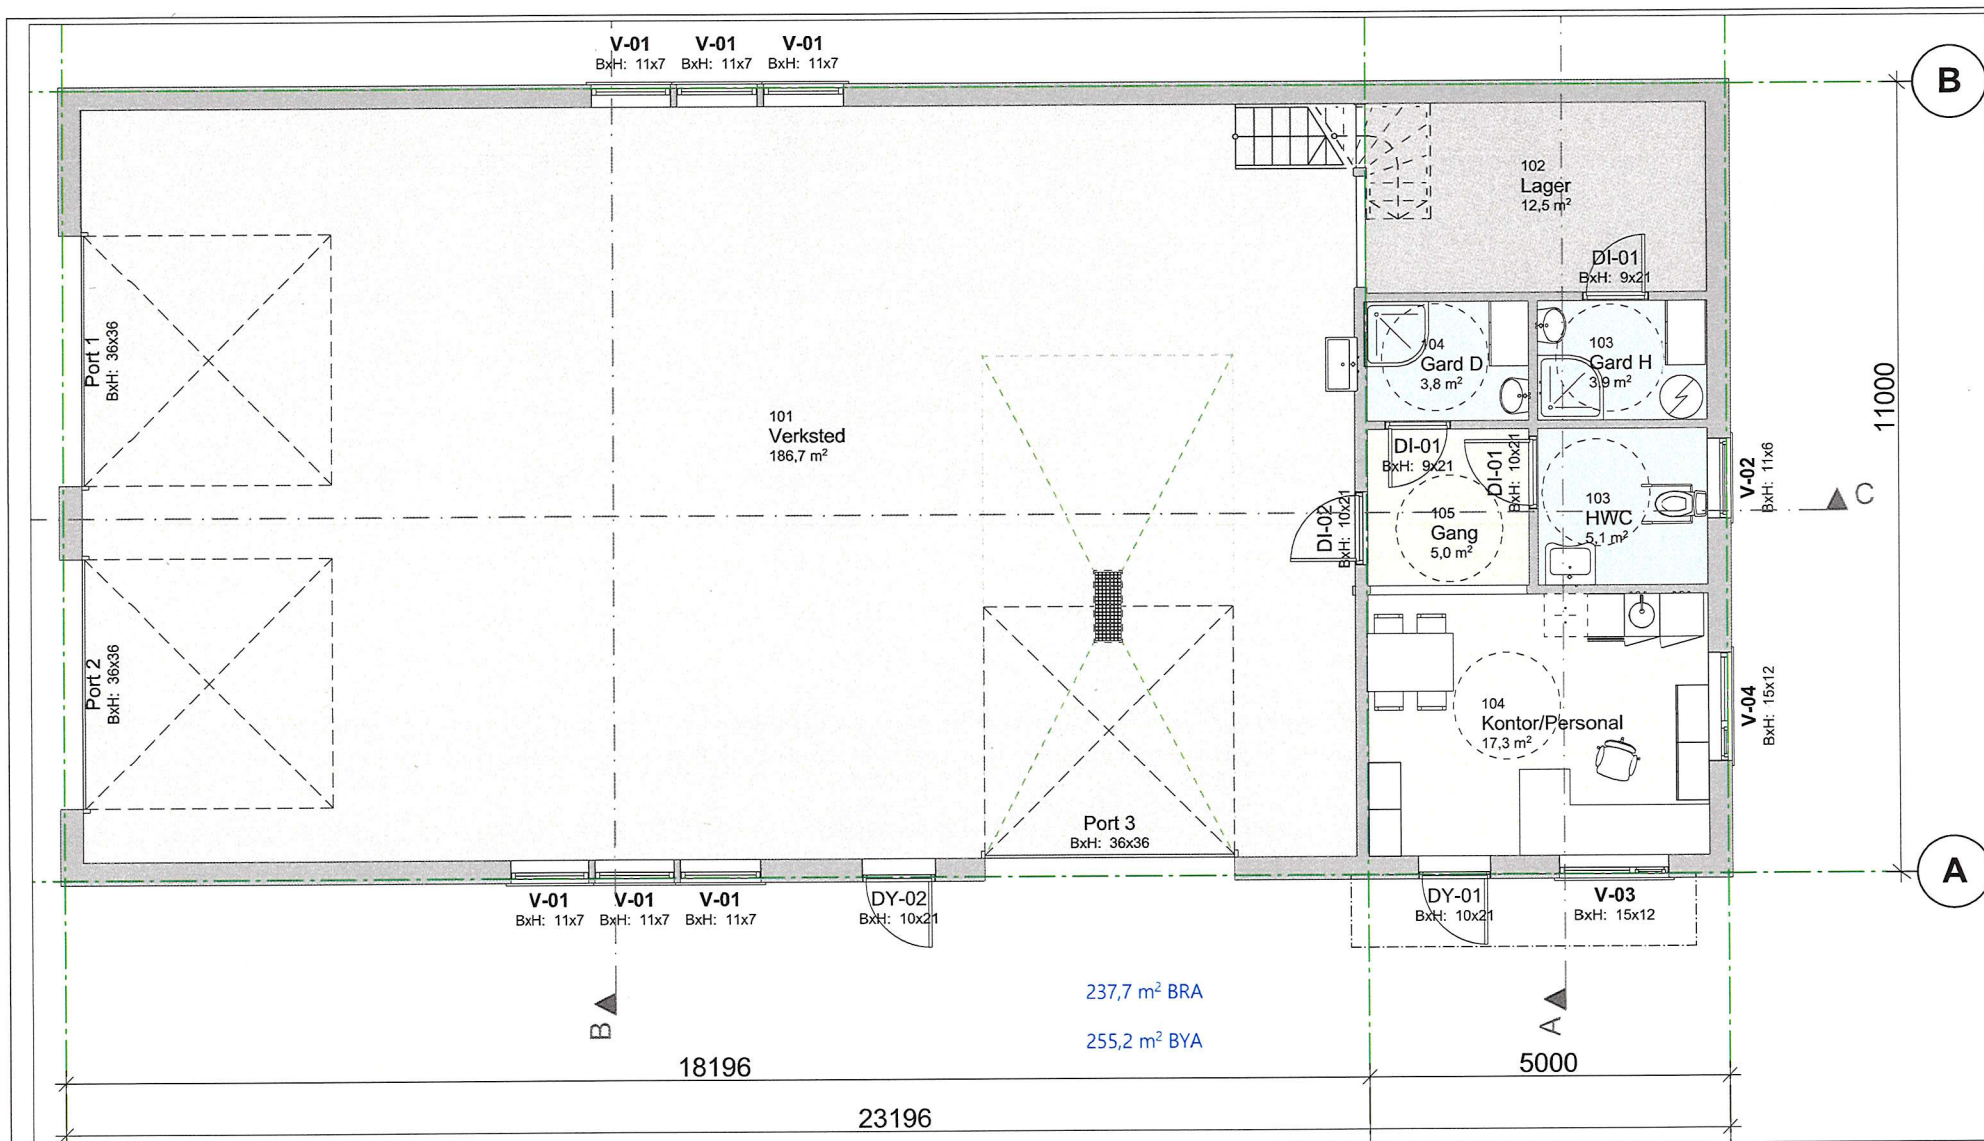

Tittel Planer - Plan 1		Fase: Byggemelding		Målestokk 1:100	Ark A4
 © Alle rettigheter tilhører utførende for prosjekteringen, kopiering eller bruk av disse tegningene er forbudt uten skriftlig samtykke!	ARK / DESIGN: Rune Nesset Design Rolvegen 203 7120 Leksvik Tlf.: 90053156 rune@rndesign.no	Prosjekt: Verksted - Hønnås Kommune/Nr.: Indre Fosen Eiendom: 266/33 Sted: Hønnås Industriområde Adresse: Kråkmoeveien 25, 7120 Leksvik			Sign Dato RN 15.05.2020
	Tiltakshaver: Tømrer Olsen og Sæther As		Prosjektnr: 202017		Tegningnr: A20-01

Merknad:

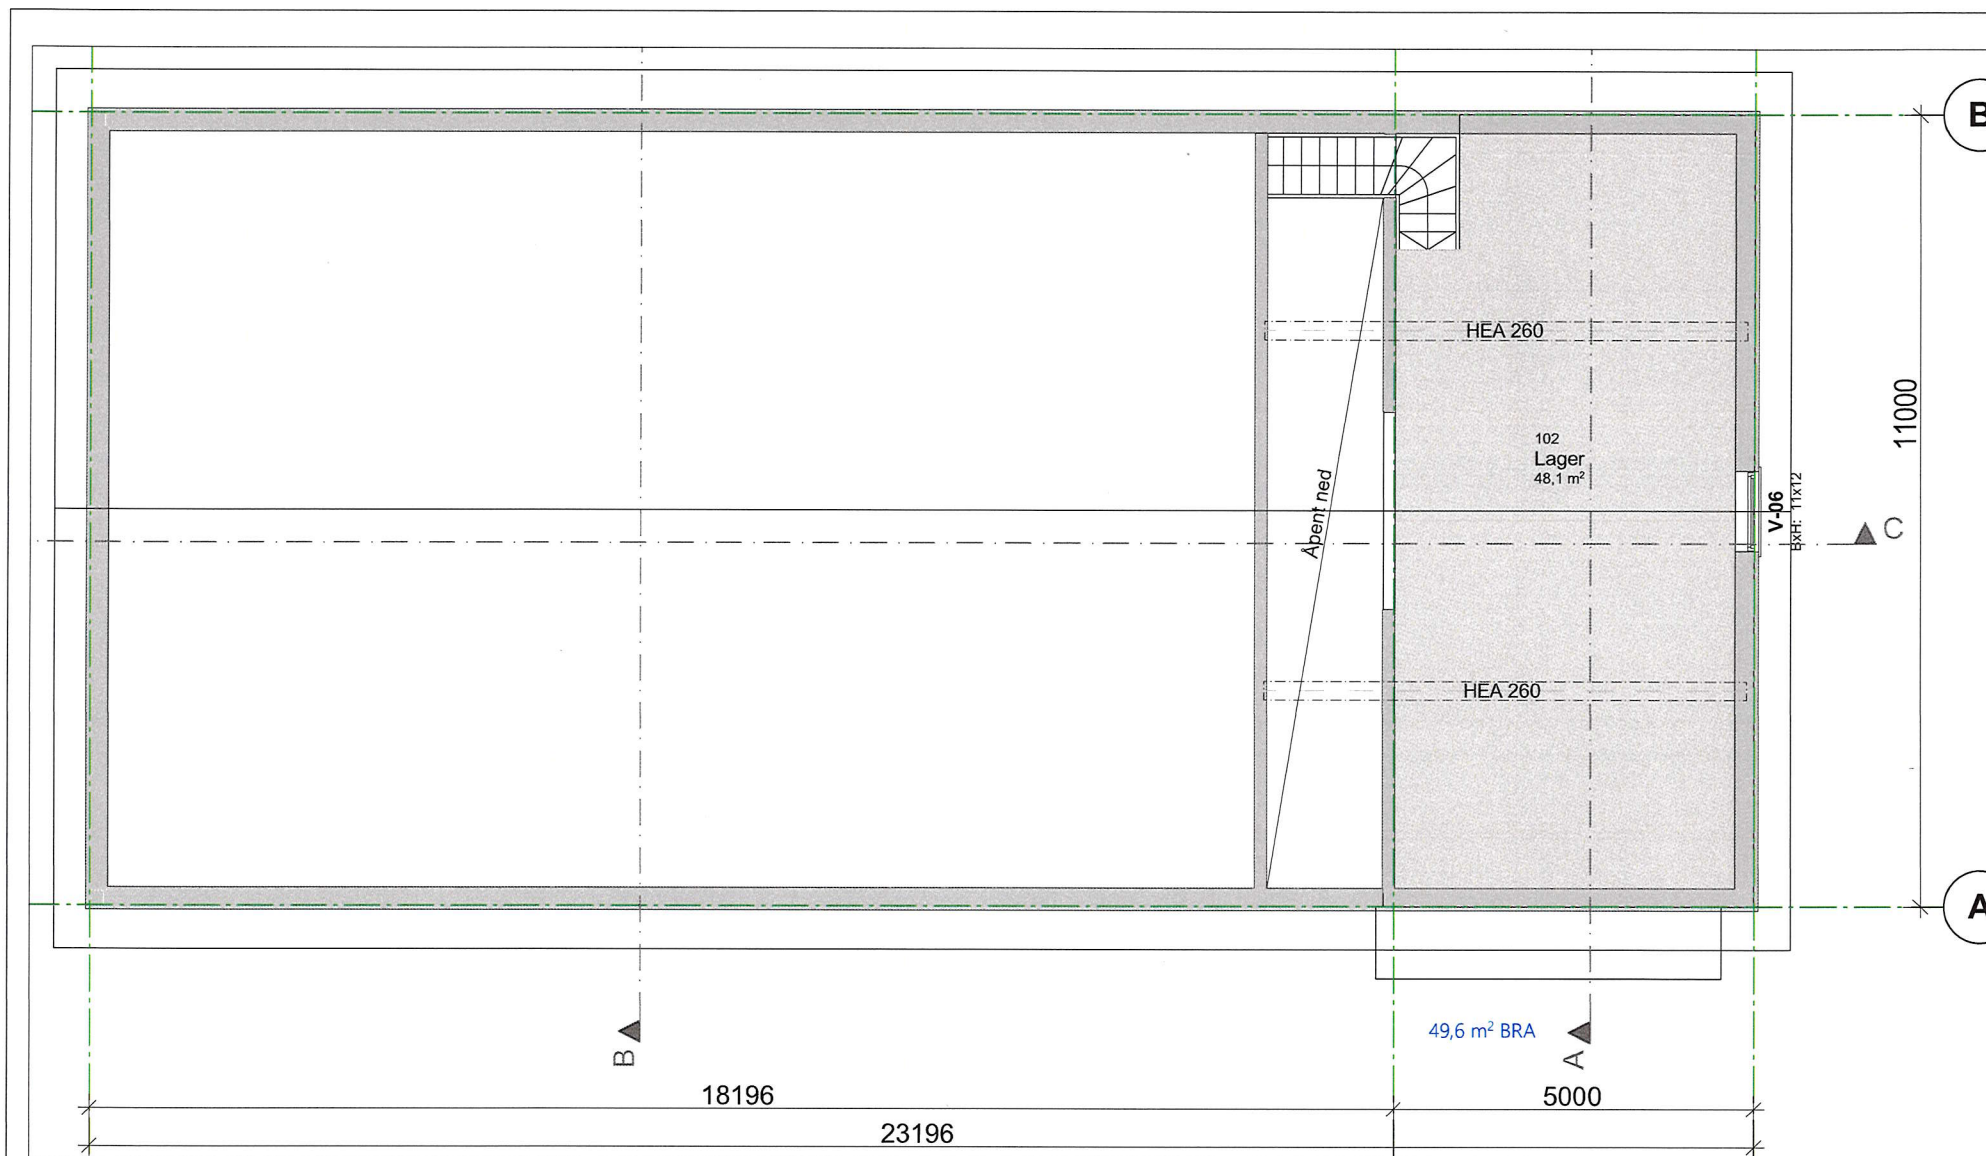

Tittel
Planer - Plan 2

Fase: Byggemelding

Målestokk
1:100

Ark
A4

RN Design

ARK / DESIGN:
Rune Nesset Design
Rolvegen 203
7120 Leksvik
Tlf.: 90053156
rune@rndesign.no

Prosjekt: **Verksted - Hønnås**

Kommune/Nr: Indre Fosen Eiendom: 266/33

Sted: Hønnås Industriområde Adresse: Kråkmoveien 25, 7120 Leksvik

Tiltakshaver:

Tømrrer Olsen og Sæther AS

Sign Dato
RN 15.05.2020

Prosjektnr:
202017

Tegningnr:
A20-02

Merknad:

© Alle rettigheter tilhører utførende for prosjekteringen, kopiering eller bruk av disse tegningene er forbudt uten skriftlig samtykke!