


Boliger kjeller
— Seksjon I

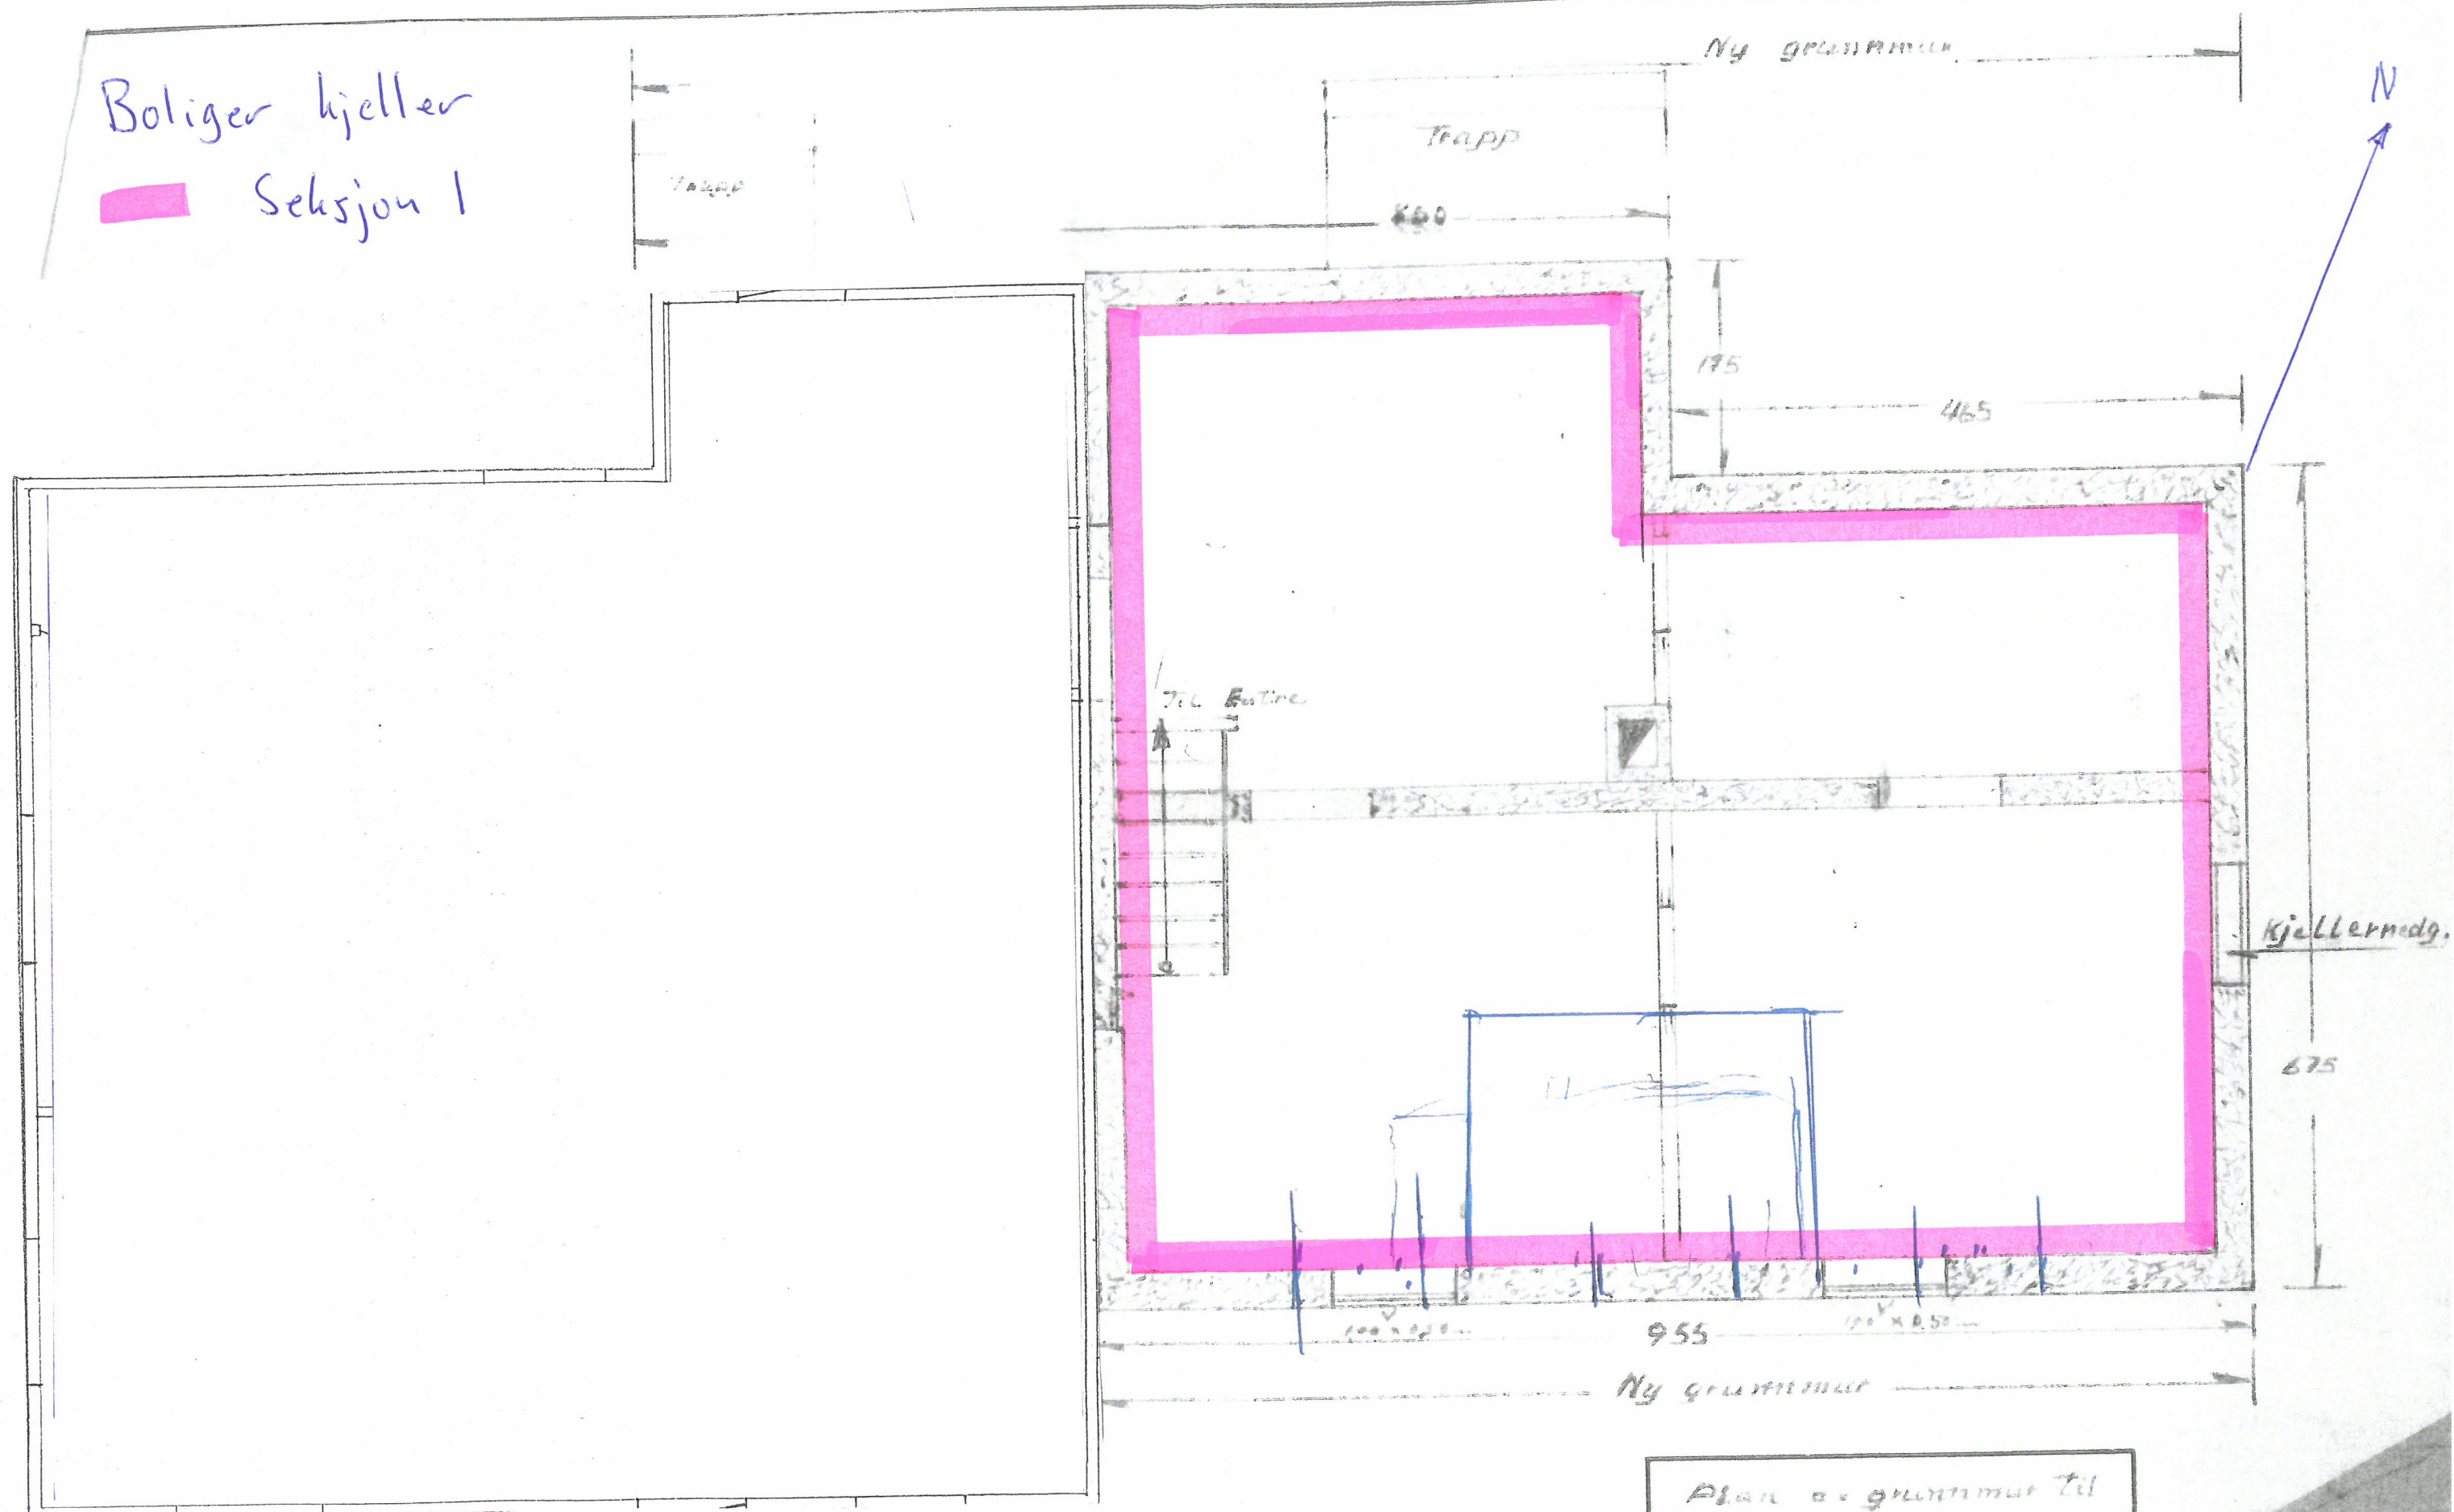


Plan av grunnmur til
tilbygg til eldre bygg
Mål: 1:50. Tegn. nr 6

Byggherre:
Gustav Åsholm
Lervik



Boliger 1. etasje

Seksjon 1

Seksjon 2

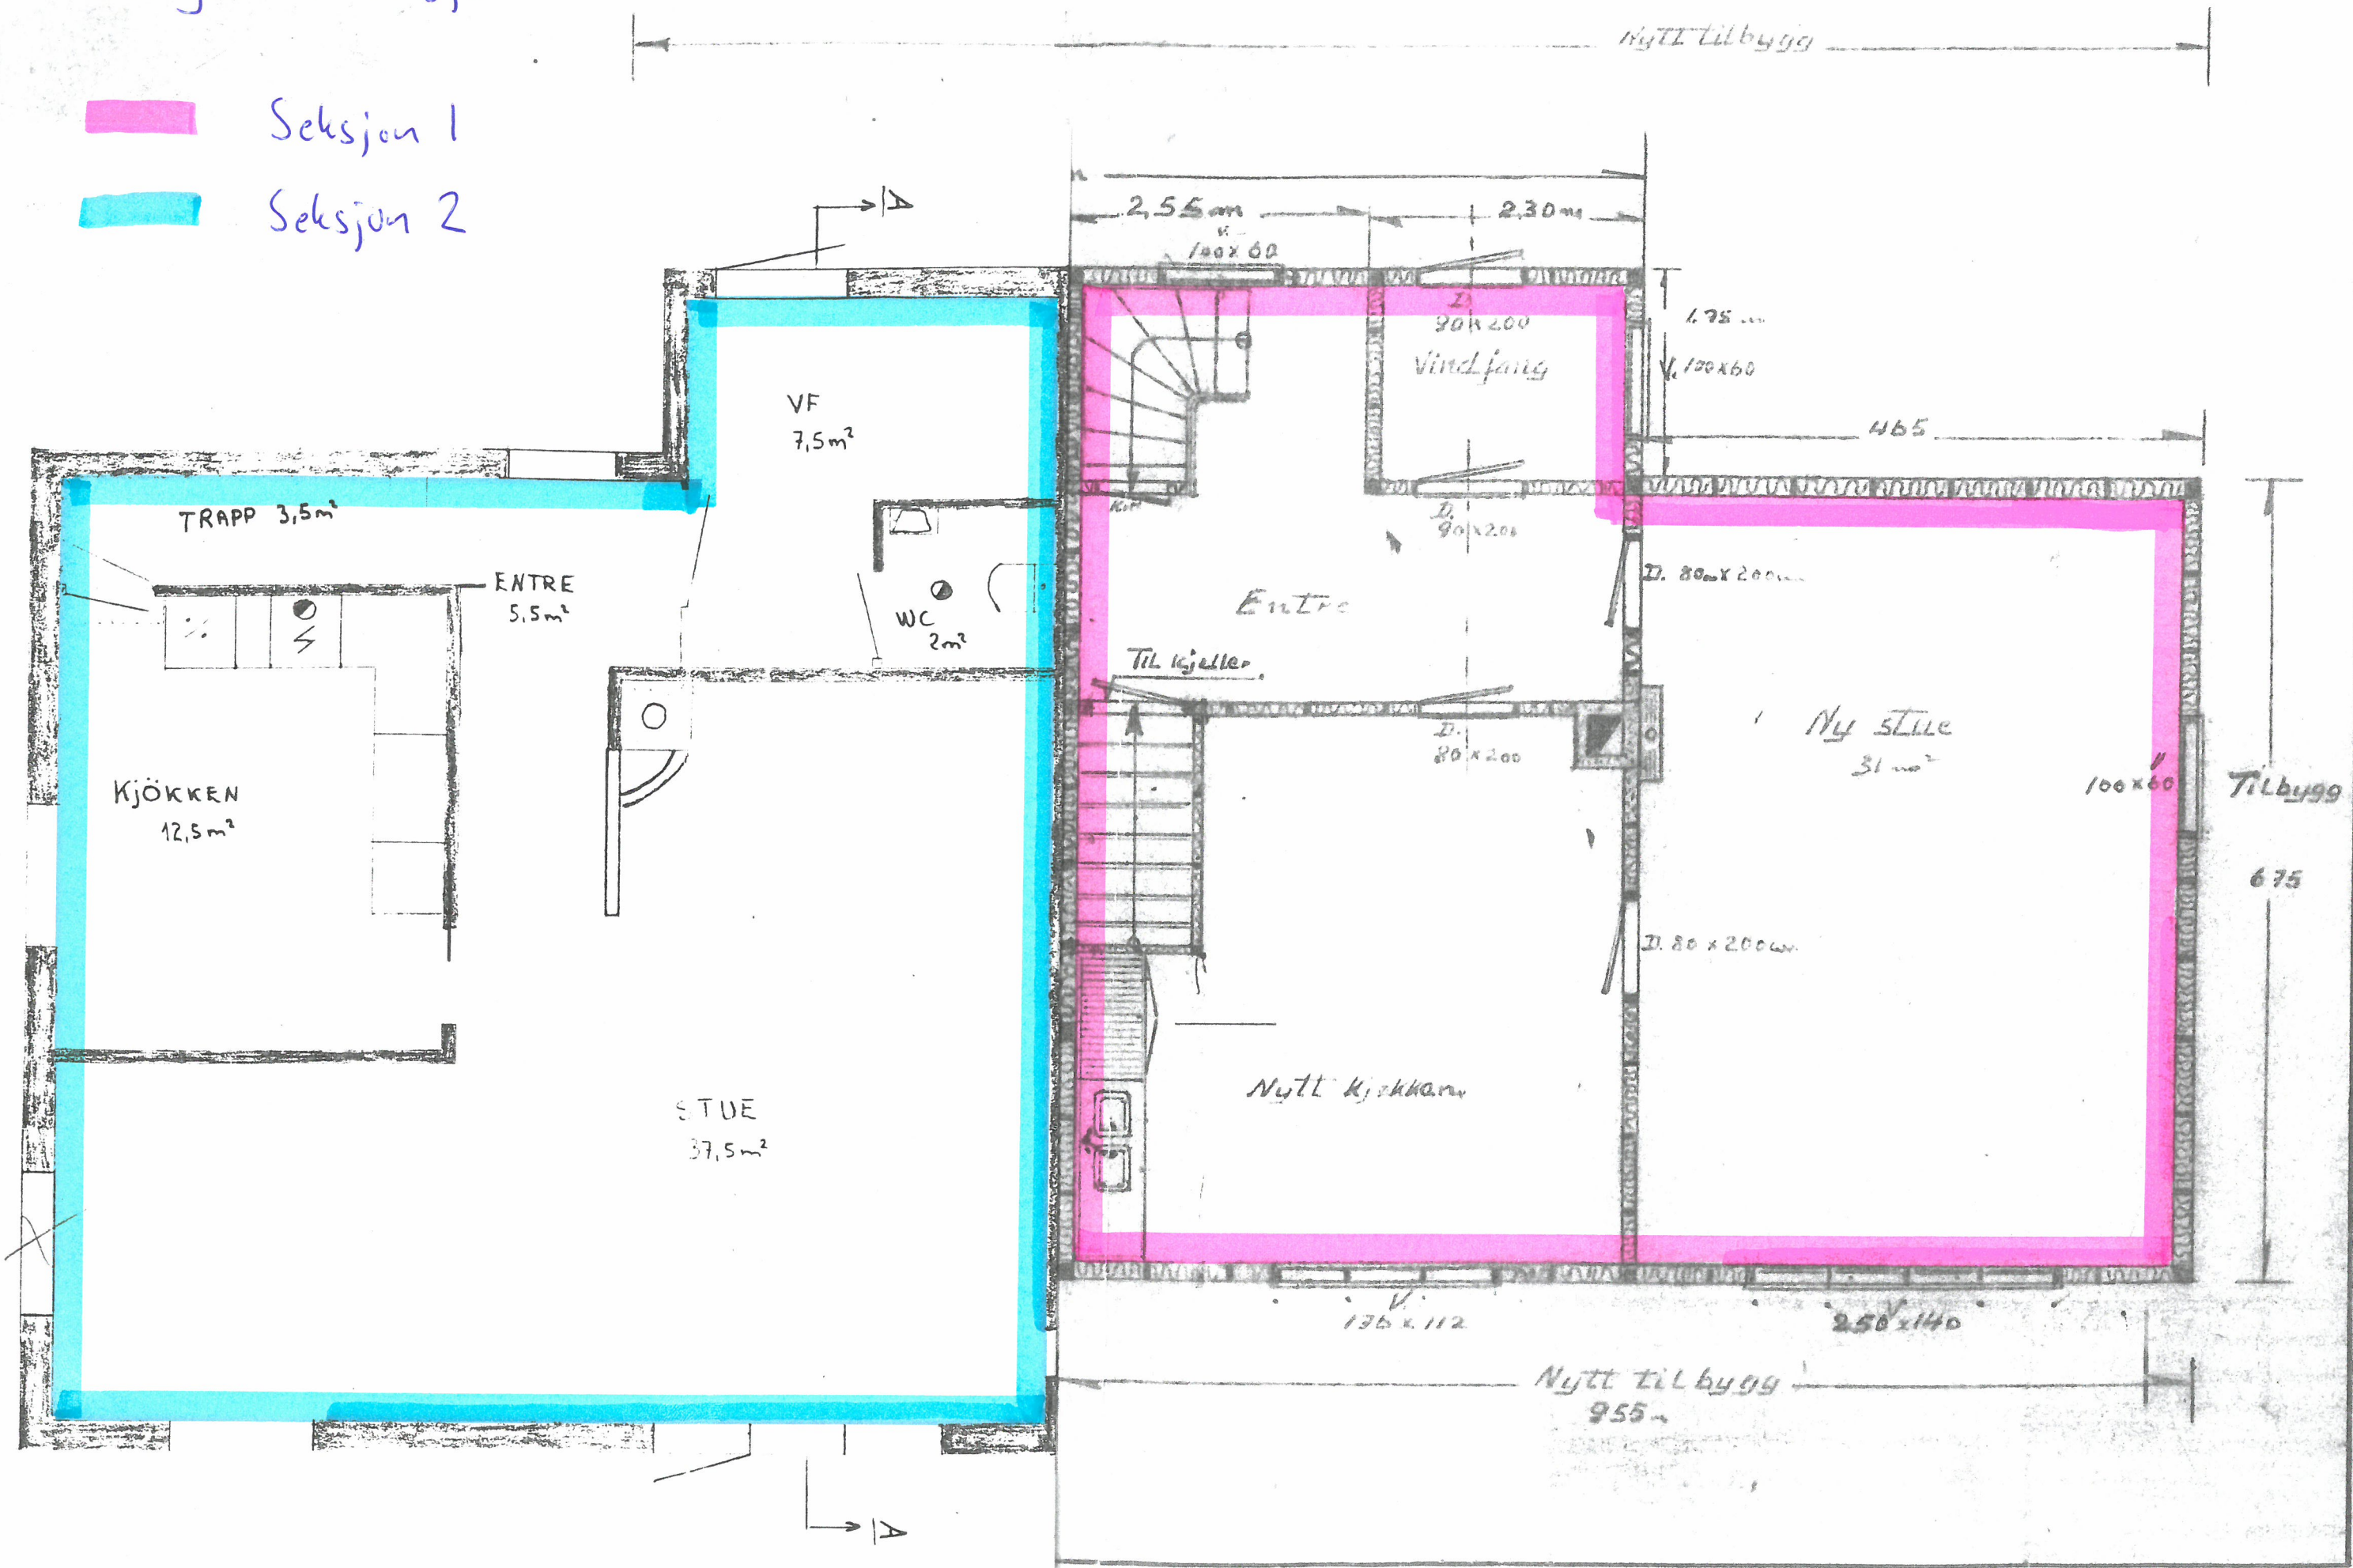

Boliger 2. etasje

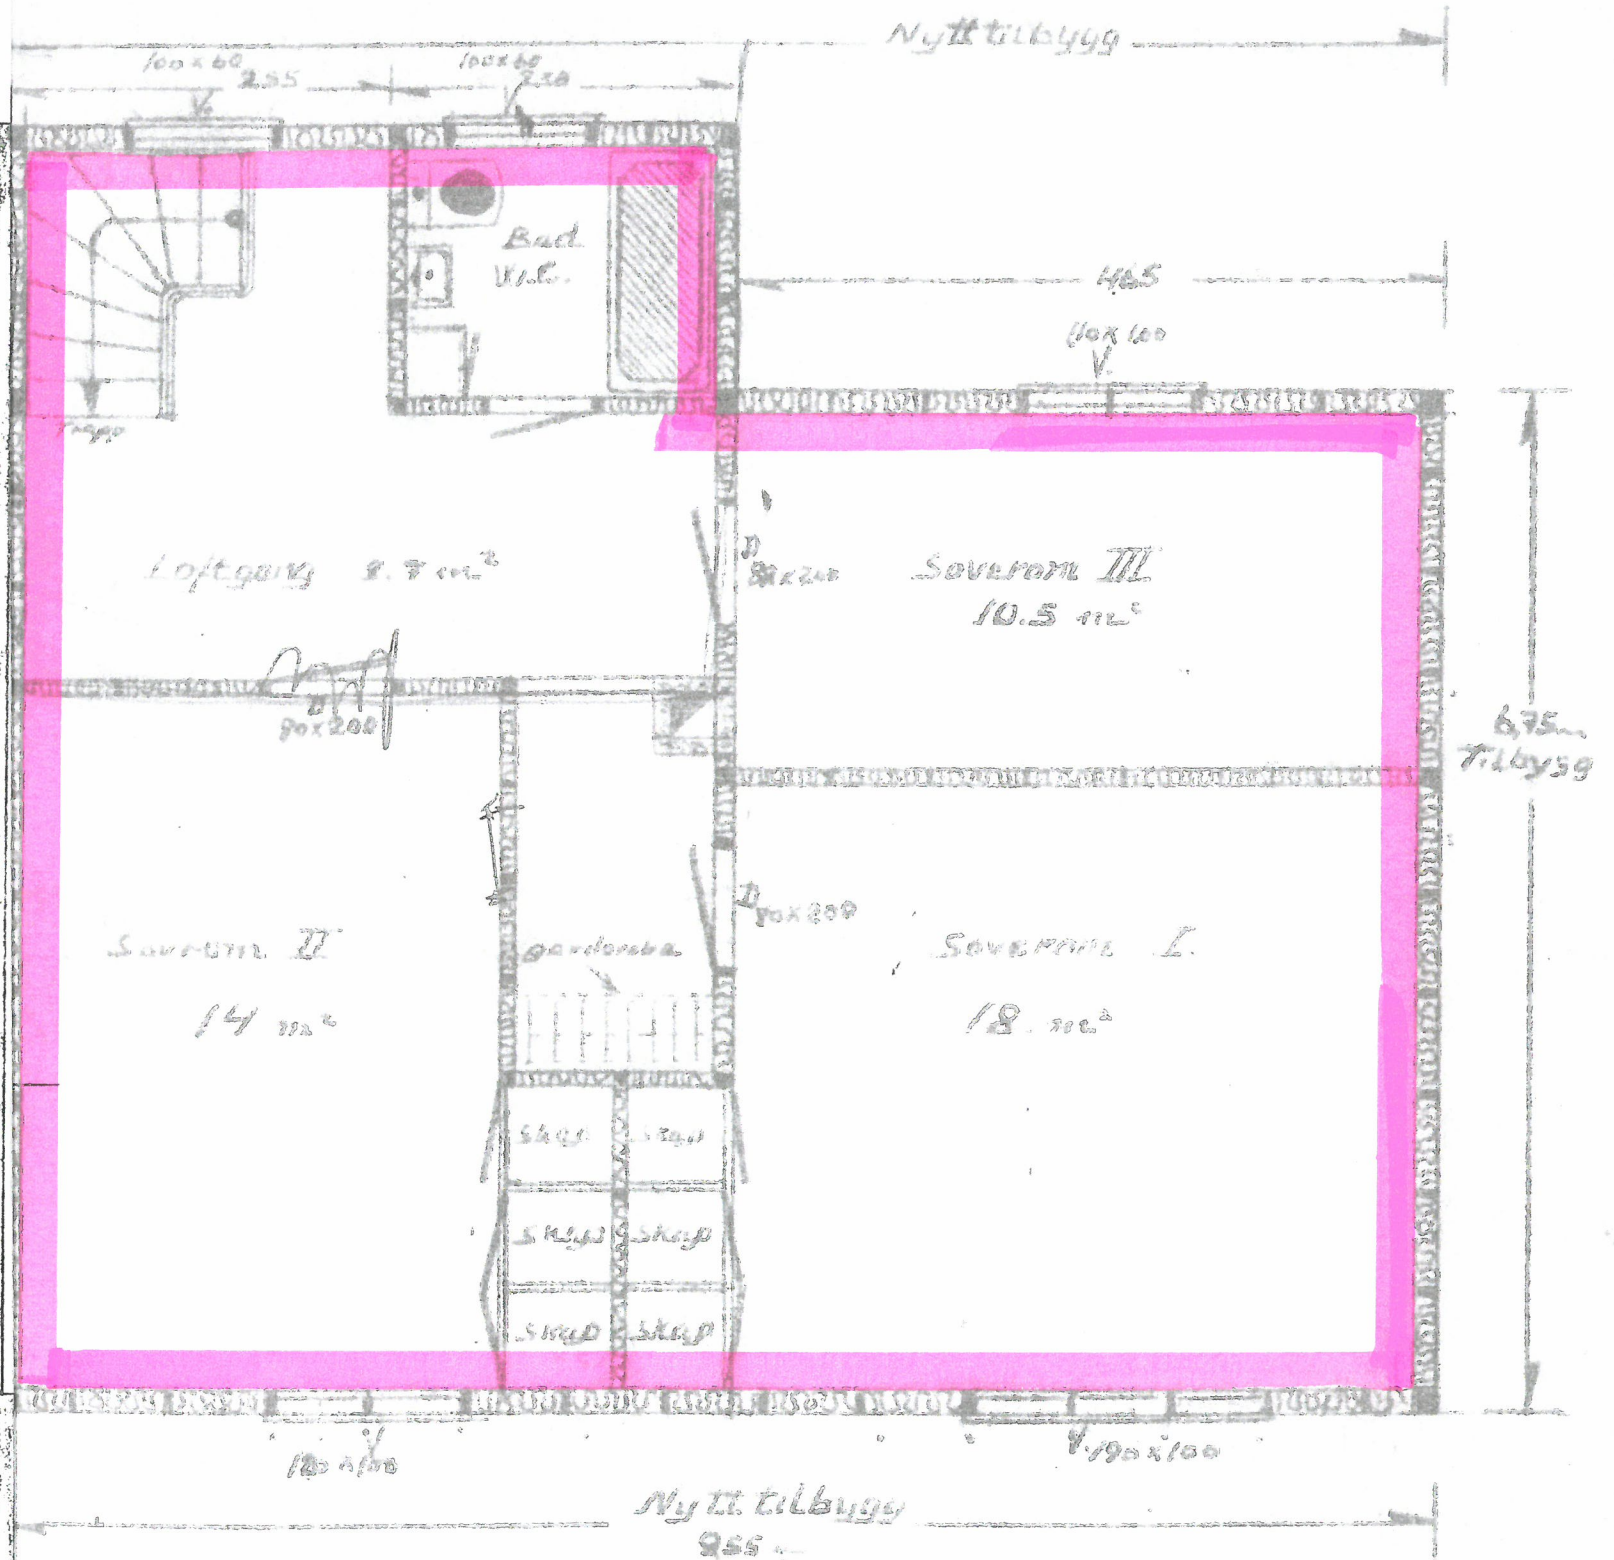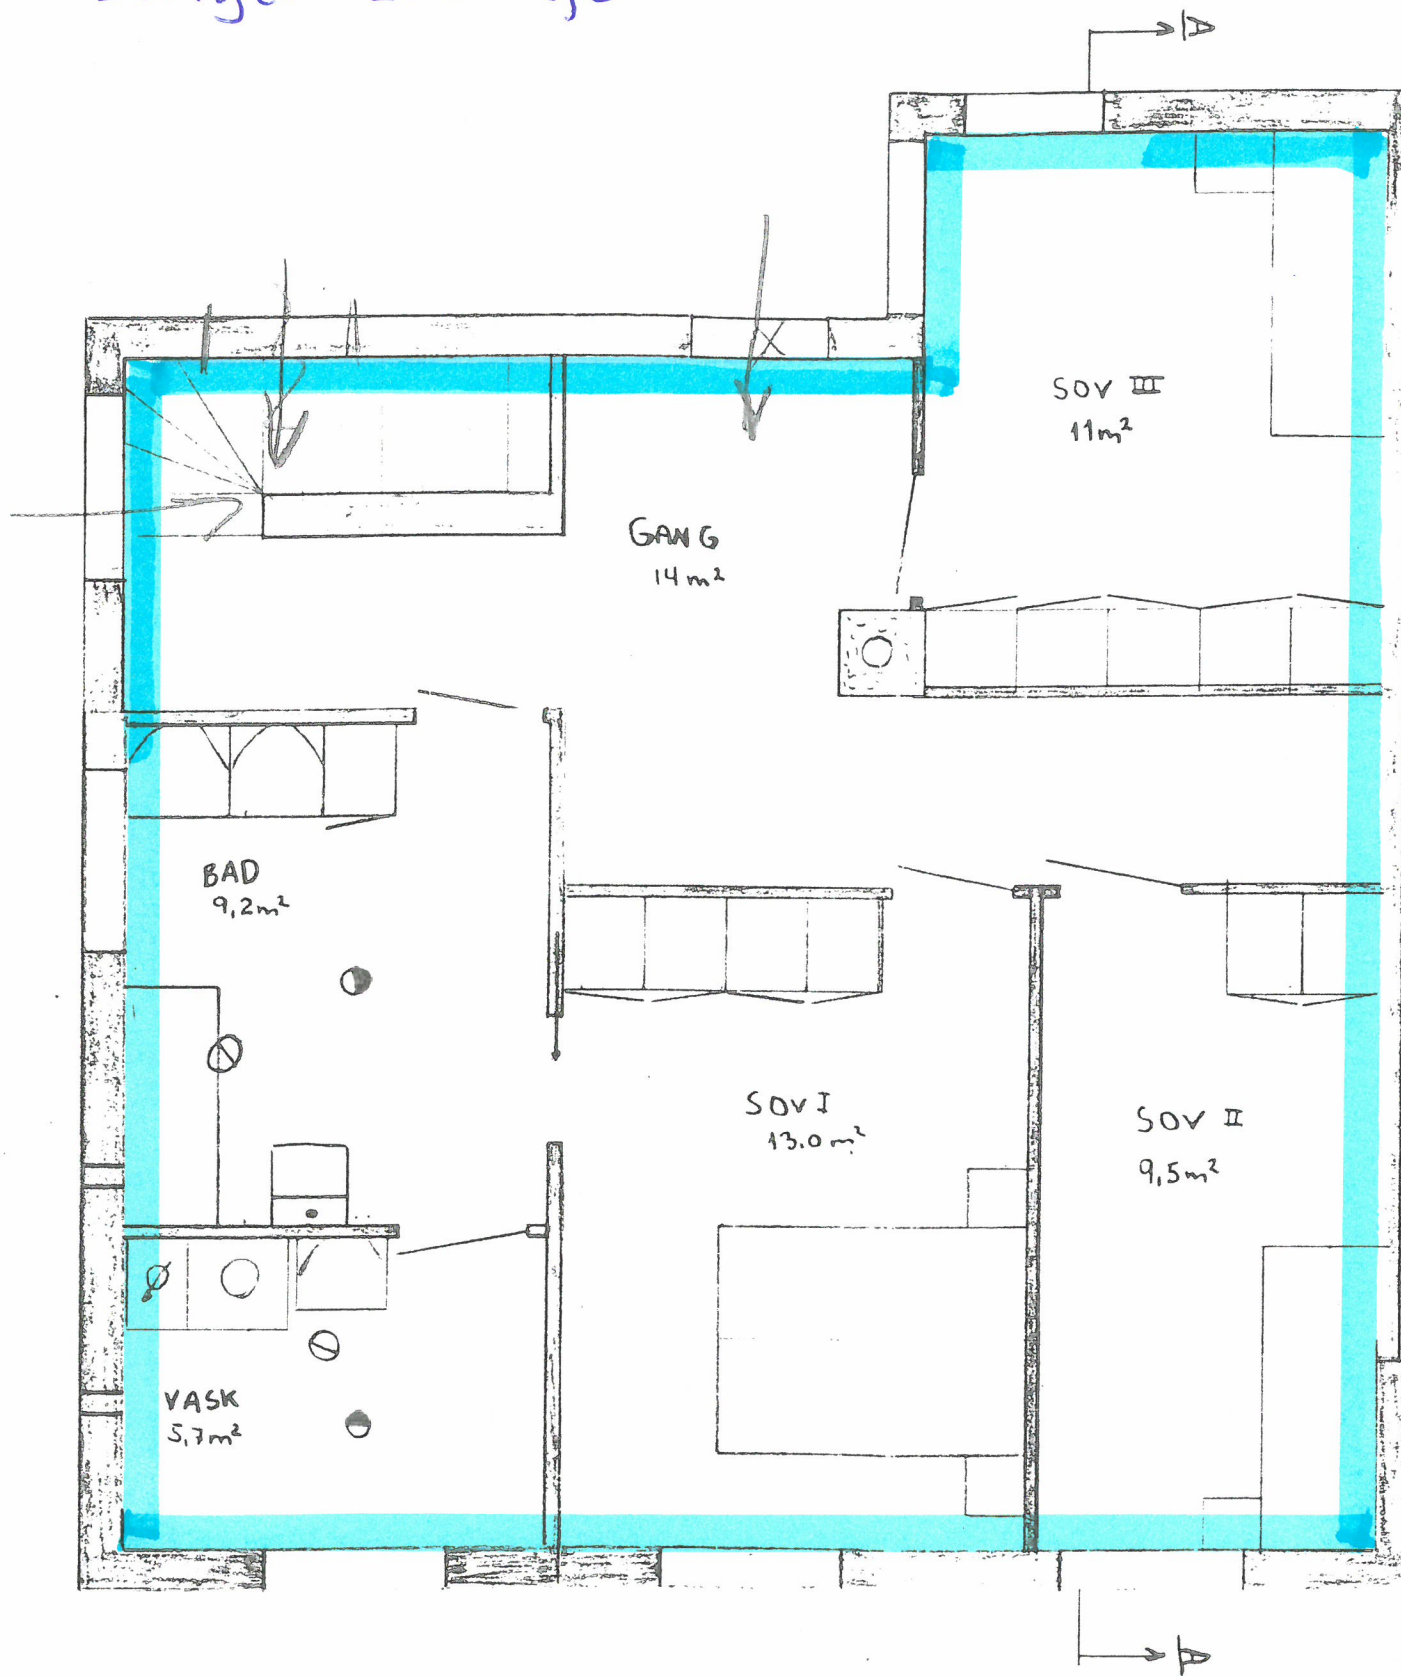


- Seksjon 1
- Seksjon 2

BYGN
A


Plan av tilbygg til Eldre bygg 2. etg.
3 soverom, Bad, WC, Trappredgang
Gr. fl. 87 m² MÅL: 1:50 og 1:100
Tegn: 2 og 3

Byggherre: Gustav Risholm Lohvik.

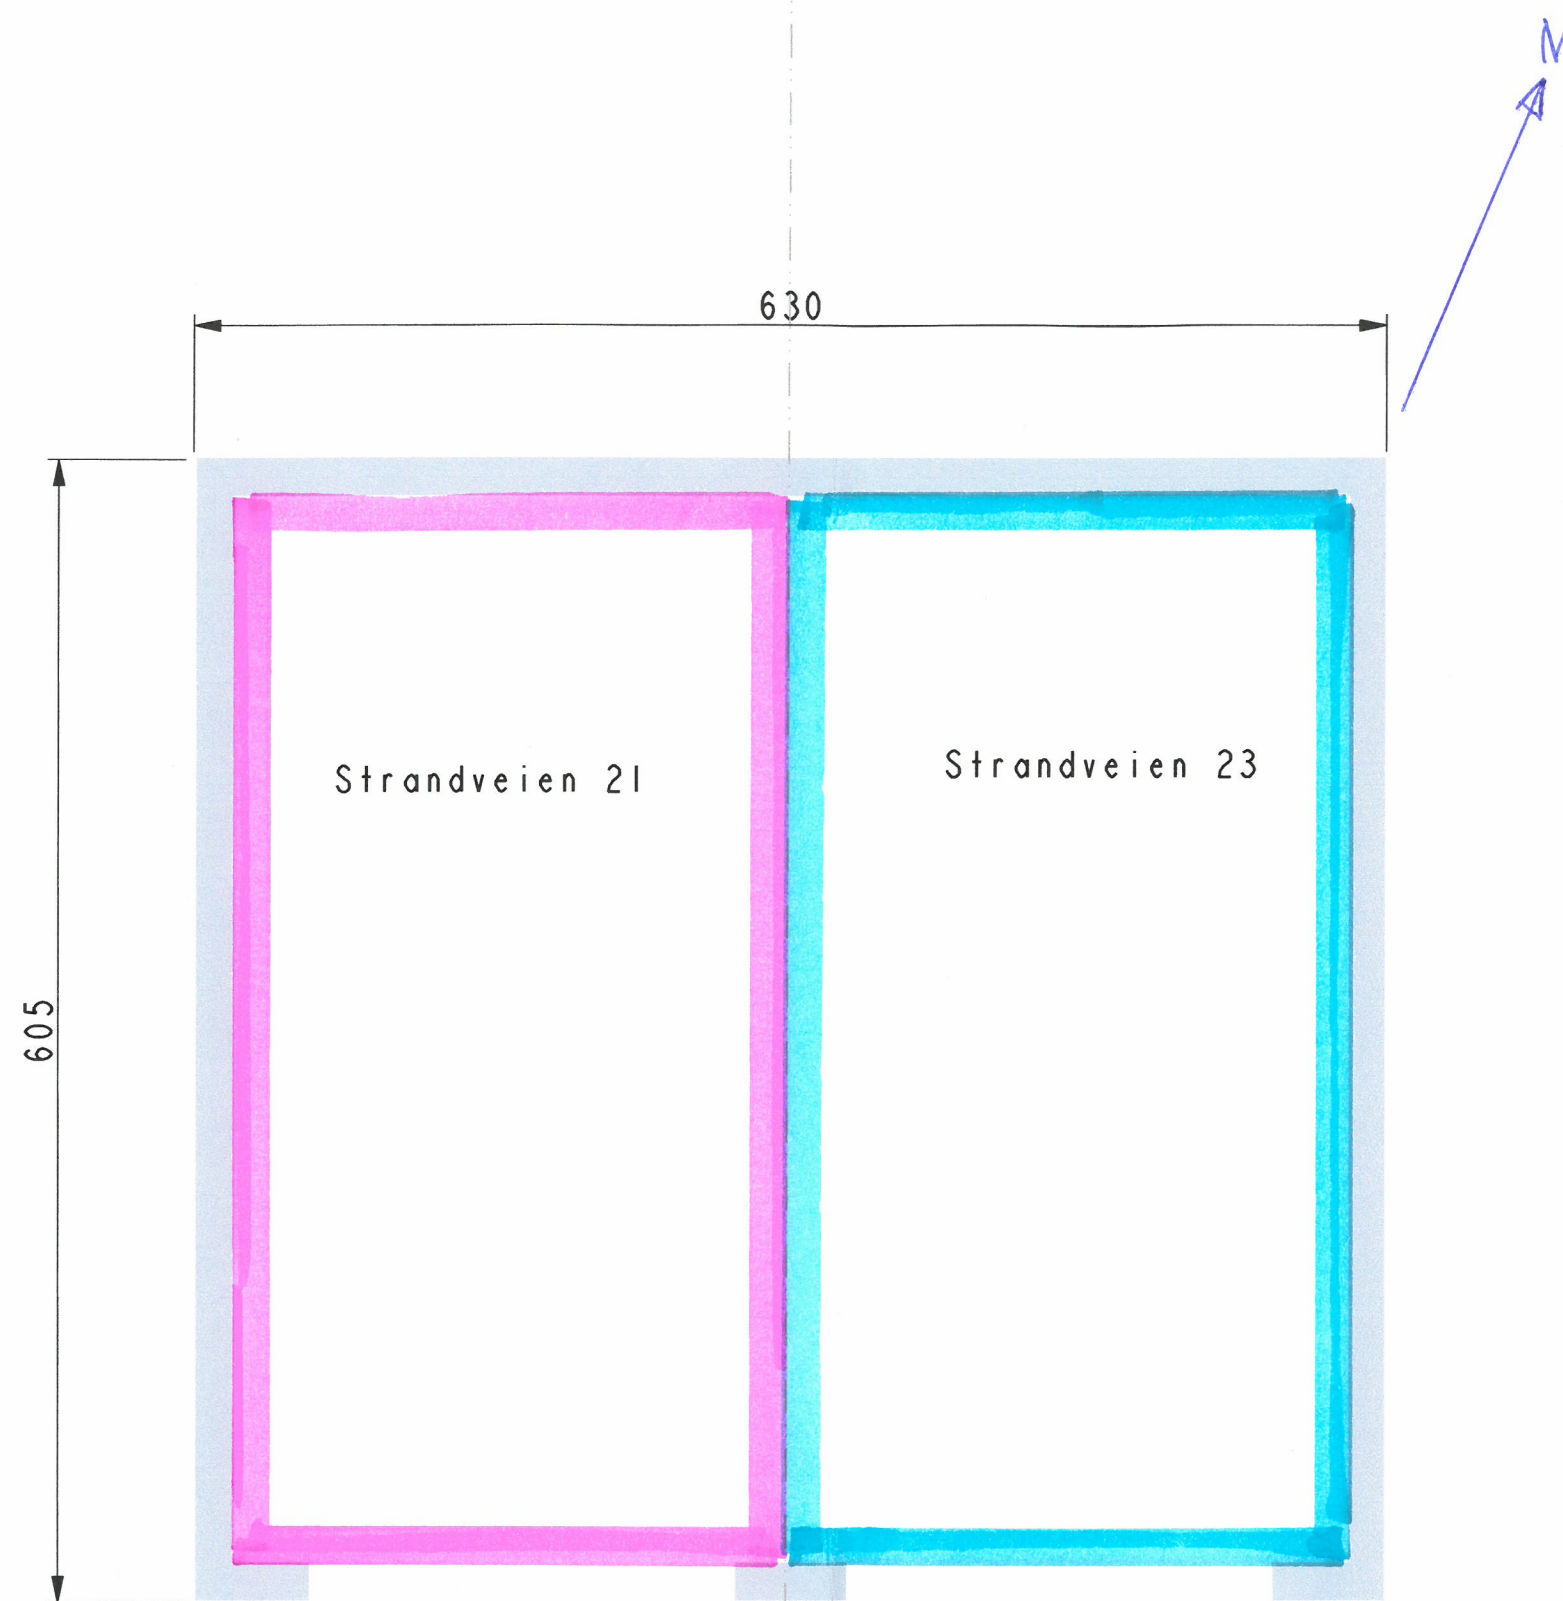

 Seksjon 1
 Seksjon 2

Garasje Grunnriss

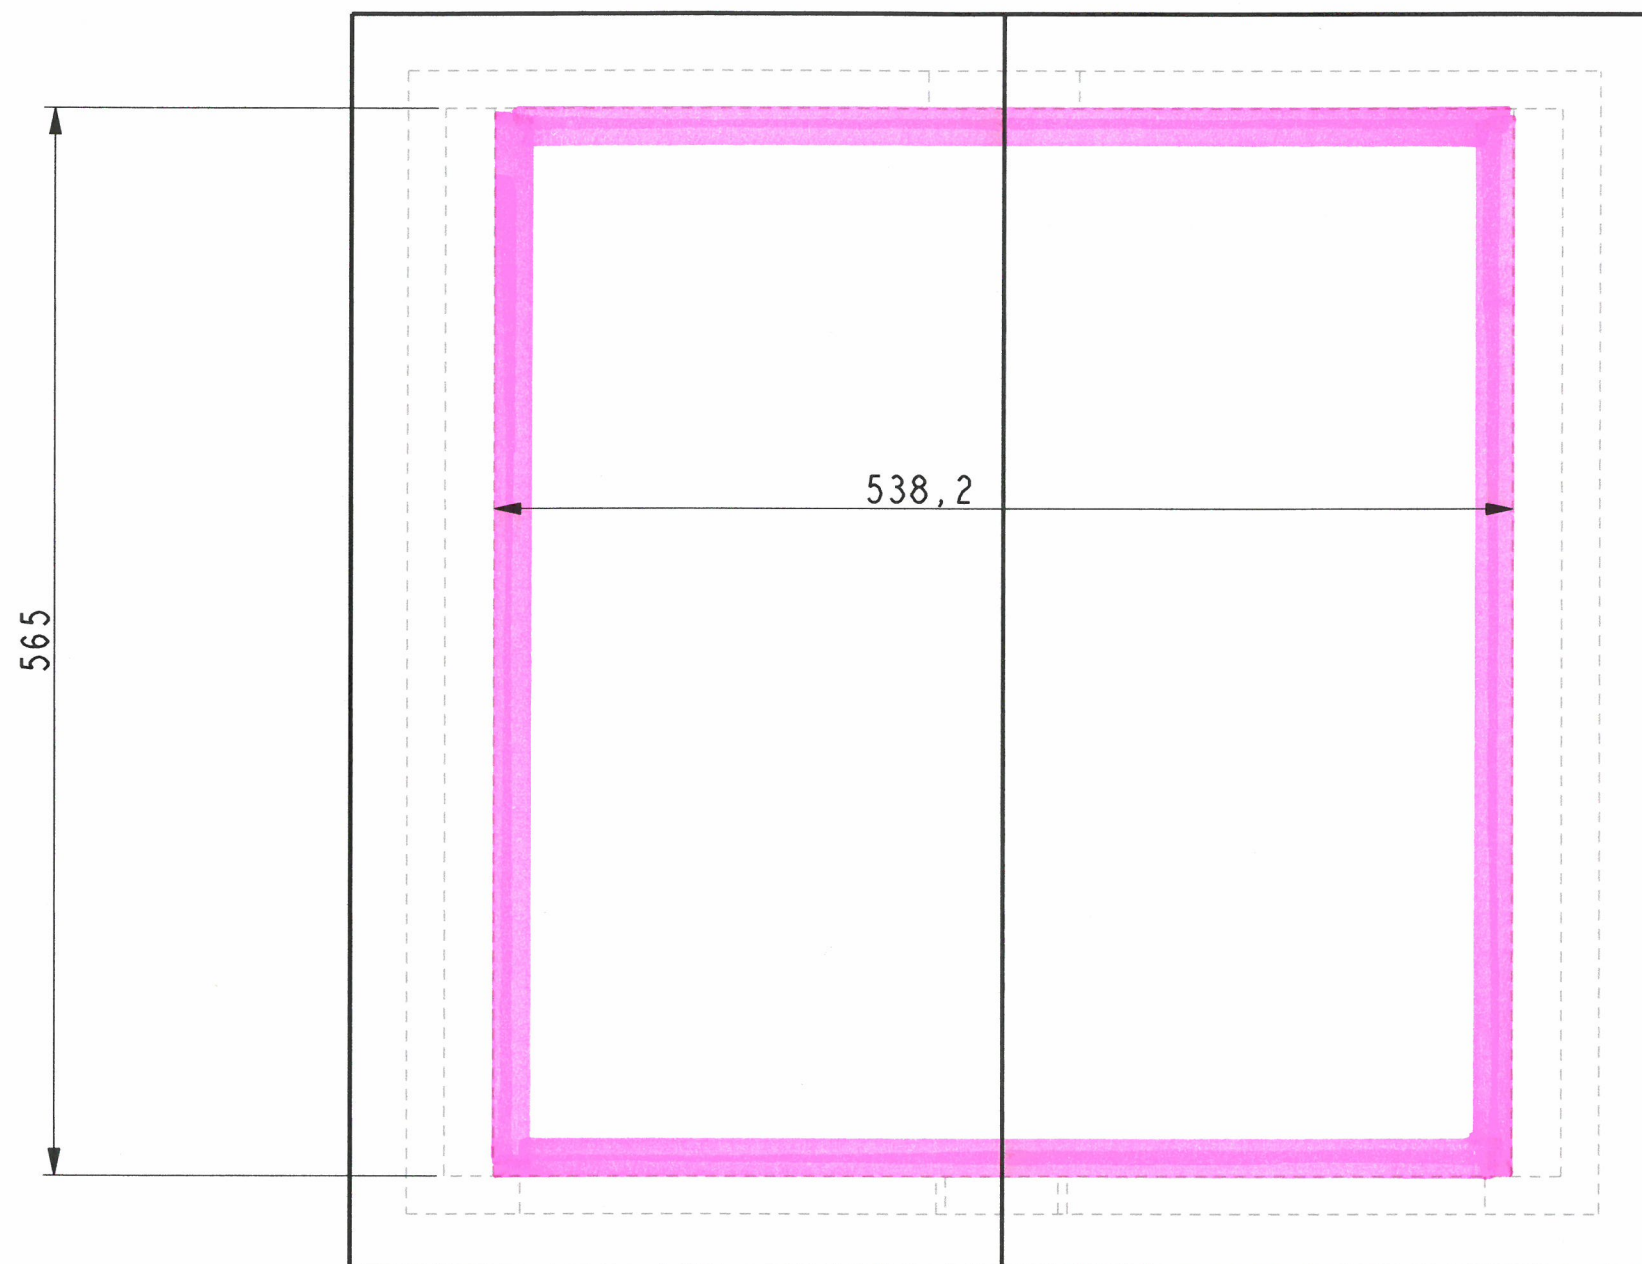

■ Seksjon I

Garasje Hems