



SITUASJONSKART



Eiendom:	Gnr: 172	Bnr: 48	Fnr:	Snr:
	Adresse: SMAVIKAN 15			
Hj.haver/Fester:	Kjen Torbjørn Johansen			

INDRE FOSEN
KOMMUNE

Dato: 20/6-2020 Sign:

Målestokk 1:500



Det tas forbehold om at det kan forekomme feil på kartet, bla. gjelder dette eiendomsgrenser, ledninger/kabler, kummer m.m. som i forbindelse med prosjektering/anleggsarbeid må undersøkes nærmere.



SITUASJONSKART

Eiendom:	Gnr: 142	Bnr: 48	Fnr:	Snr:
	Adresse: SMAVIKAN 15			
Hj.haver/Fester:	Kjen Tore Johansen			




INDRE FOSEN
KOMMUNE

Dato: 20/6-2020 Sign:

Målestokk 1:500



Det tas forbehold om at det kan forekomme feil på kartet, bla. gjelder dette eiendomsgrenser, ledninger/kabler, kummer m.m. som i forbindelse med prosjektering/anleggsarbeid må undersøkes nærmere.

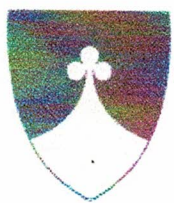

SITUASJONSKART

Eiendom:

Gnr:

172

Bnr:

48

Fnr:

Snr:

Adresse:

SMÅVIKAN 15


Hj.haver/Fester:

KUJELL TORÉ JOTIAUSEN

INDRE FOSEN
KOMMUNE

Dato: 26/6-2020 Sign:

Målestokk 1:500

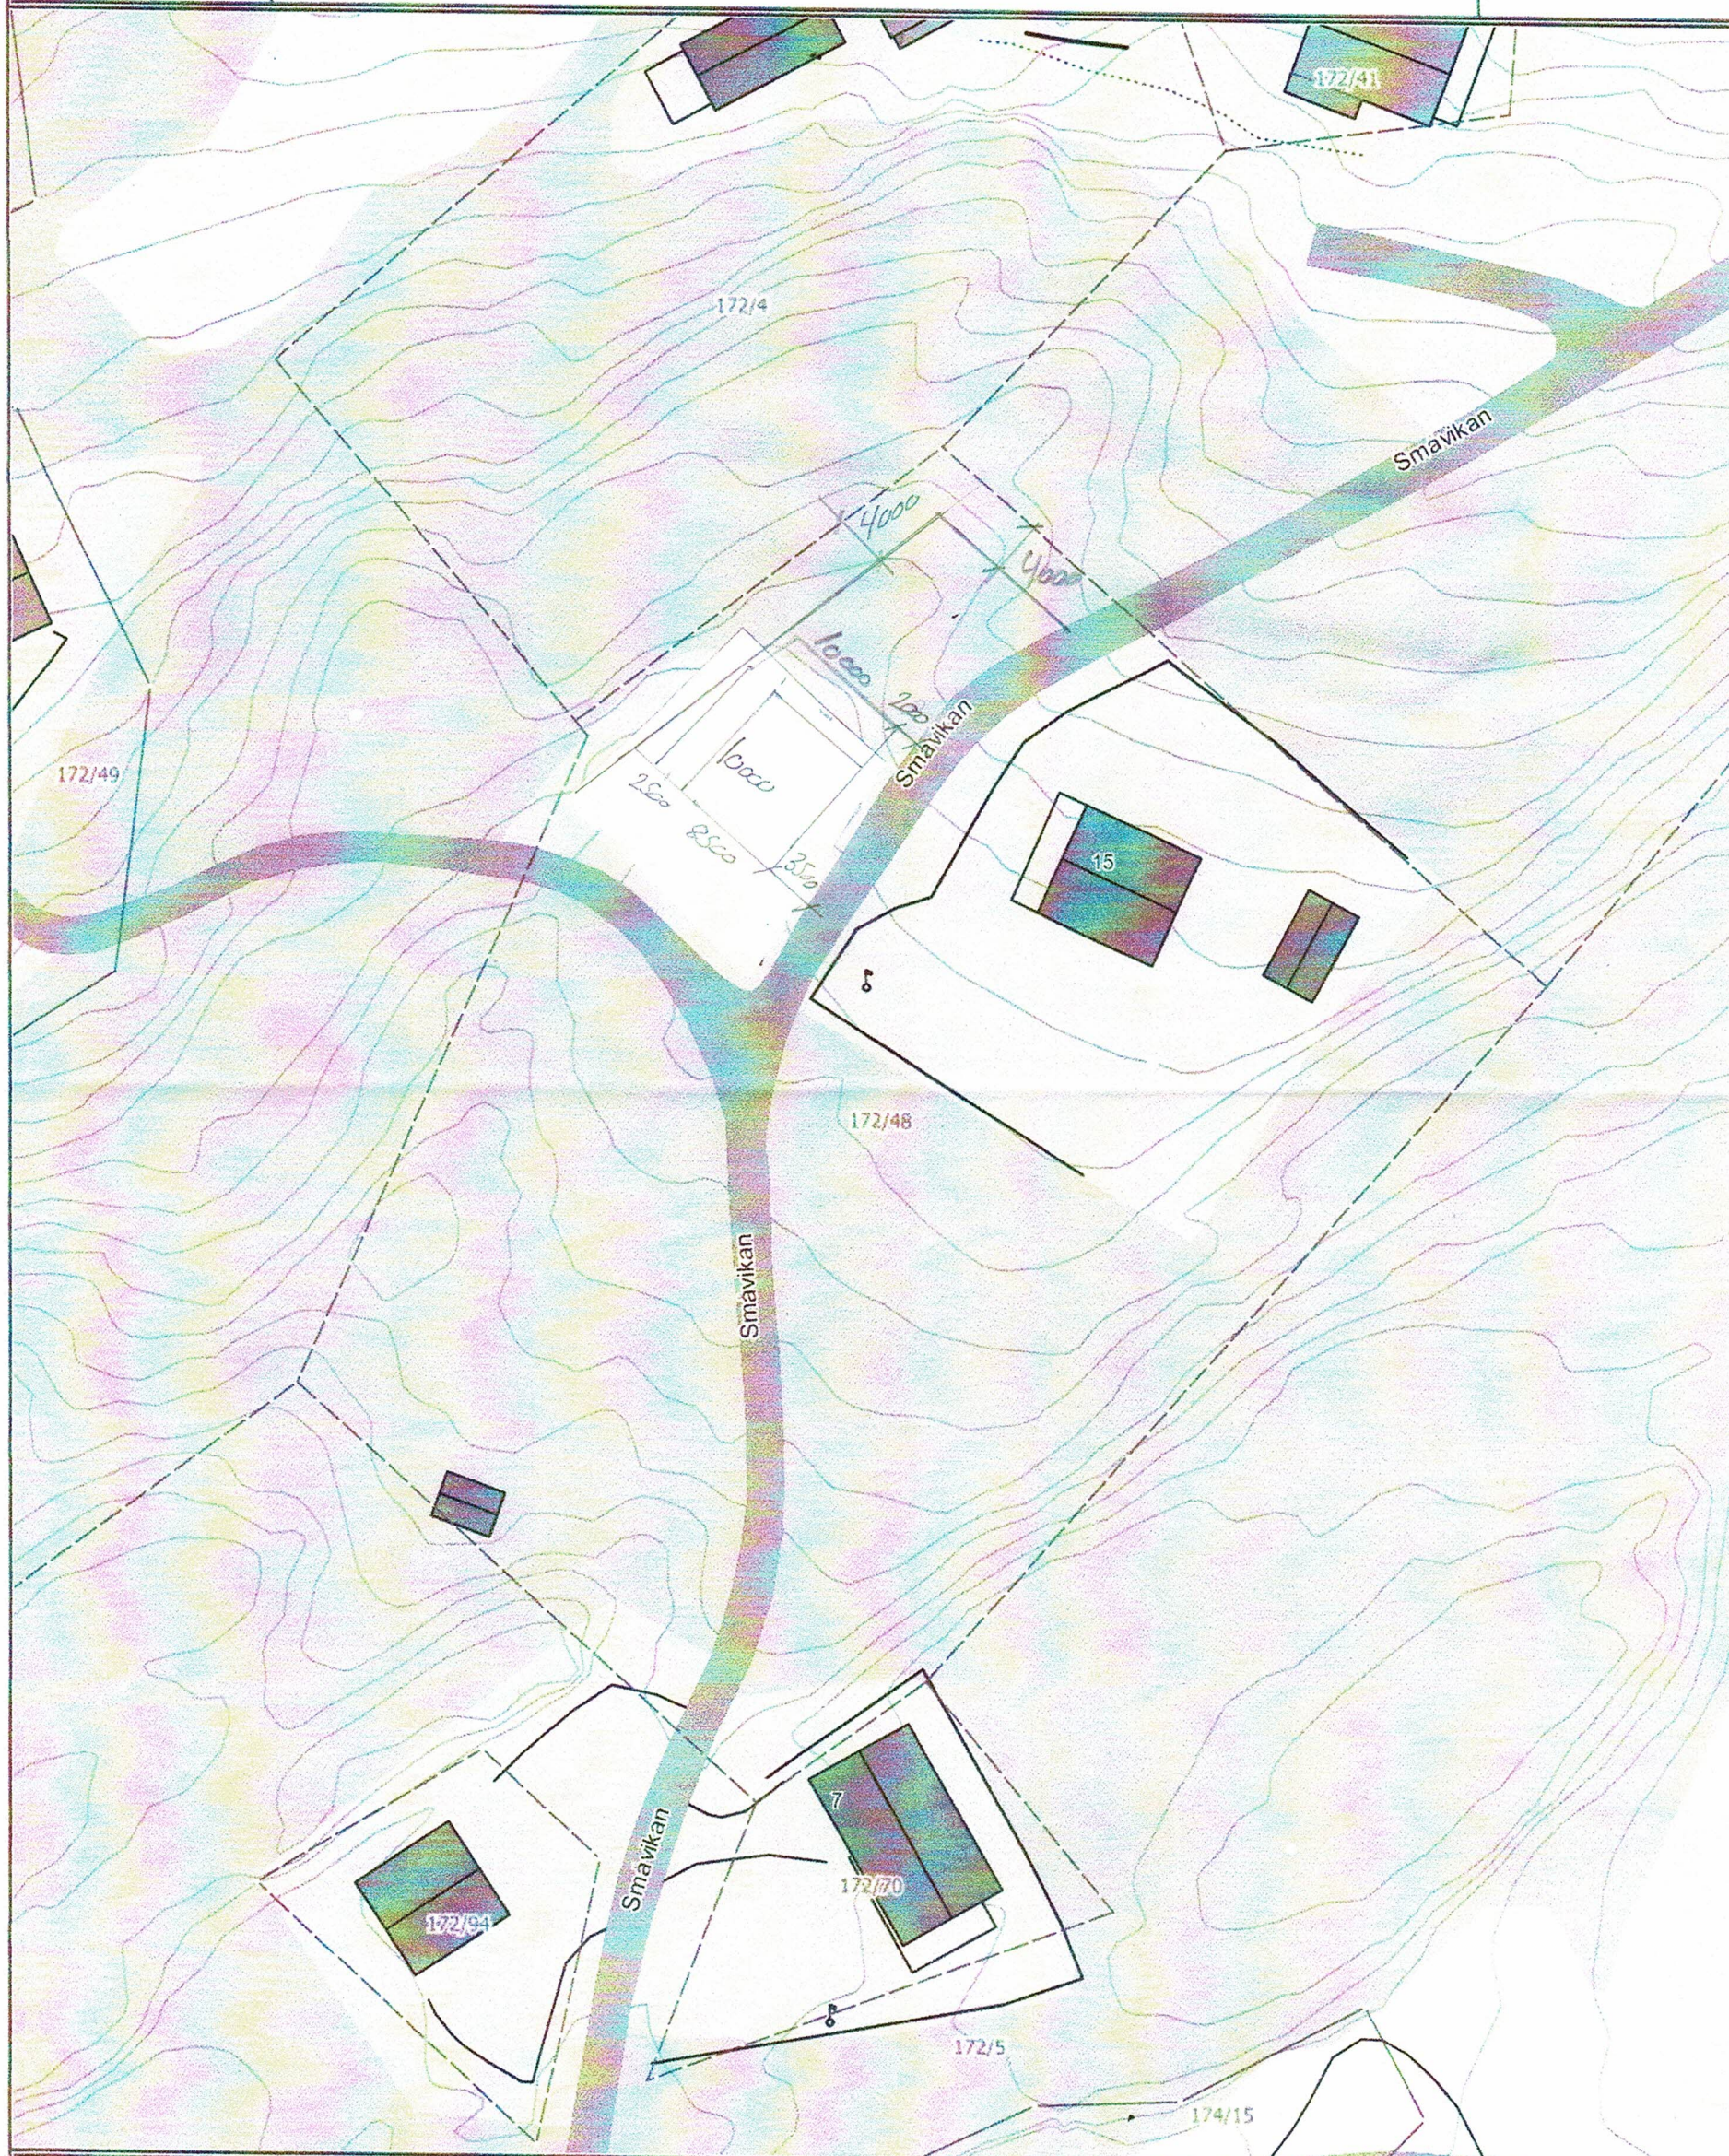

Det tas forbehold om at det kan forekomme feil på kartet, bla. gjelder dette eiendomsgrenser, ledninger/kabler, kummer m.m. som i forbindelse med prosjektering/anleggsarbeid må undersøkes nærmere.