




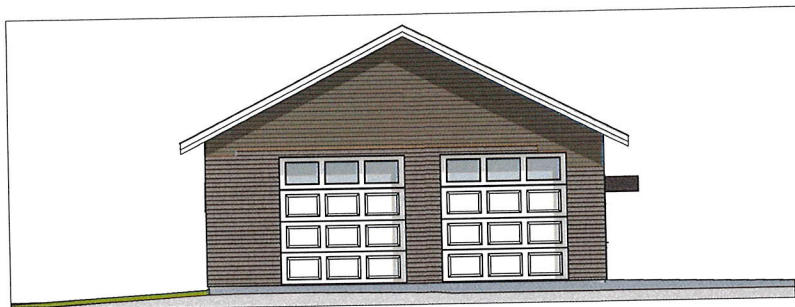


1:200 Fasade Vest

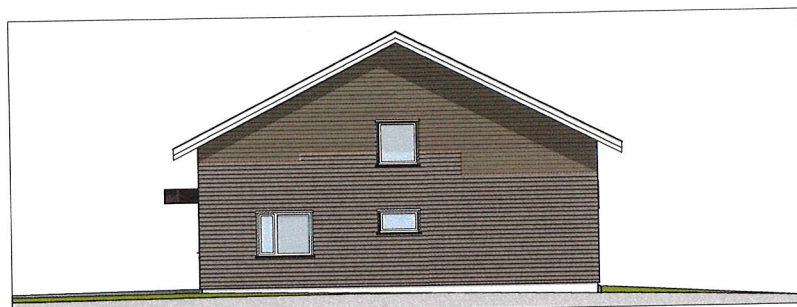

1:200 Fasade Øst

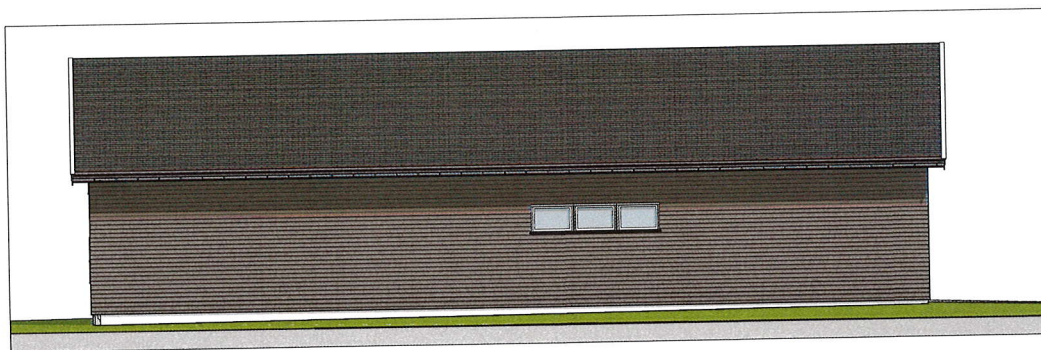

1:200 Fasade Nord

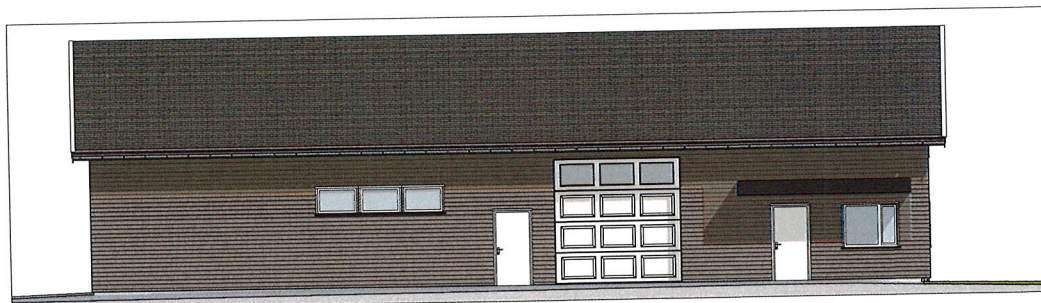

1:200 Fasade Sør

Merknad:

Tittel

Fasader - Fasader alle

Fase: Byggemelding

Målestokk

1:200

Ark

A4

Sign Dato

RN

15.05.2020

Prosjektnr:

202017

Tegningnr:

A40-01

RN Design

ARK / DESIGN:
Rune Nesset Design
Rolvegen 203
7120 Leksvik
Tlf.: 90053156
rune@rndesign.no

Prosjekt: **Verksted - Hønnås**


Kommune/Nr: Indre Fosen Eiendom: 266/33

Sted: Hønnås Industriområde Adresse: Kråkmoveien 25, 7120 Leksvik

Tiltakshaver:

Tømrer Olsen og Sæther As

© Alle rettigheter tilhører utførende for prosjekteringen, kopiering eller bruk av disse tegningene er forbudt uten skriftlig samtykke!

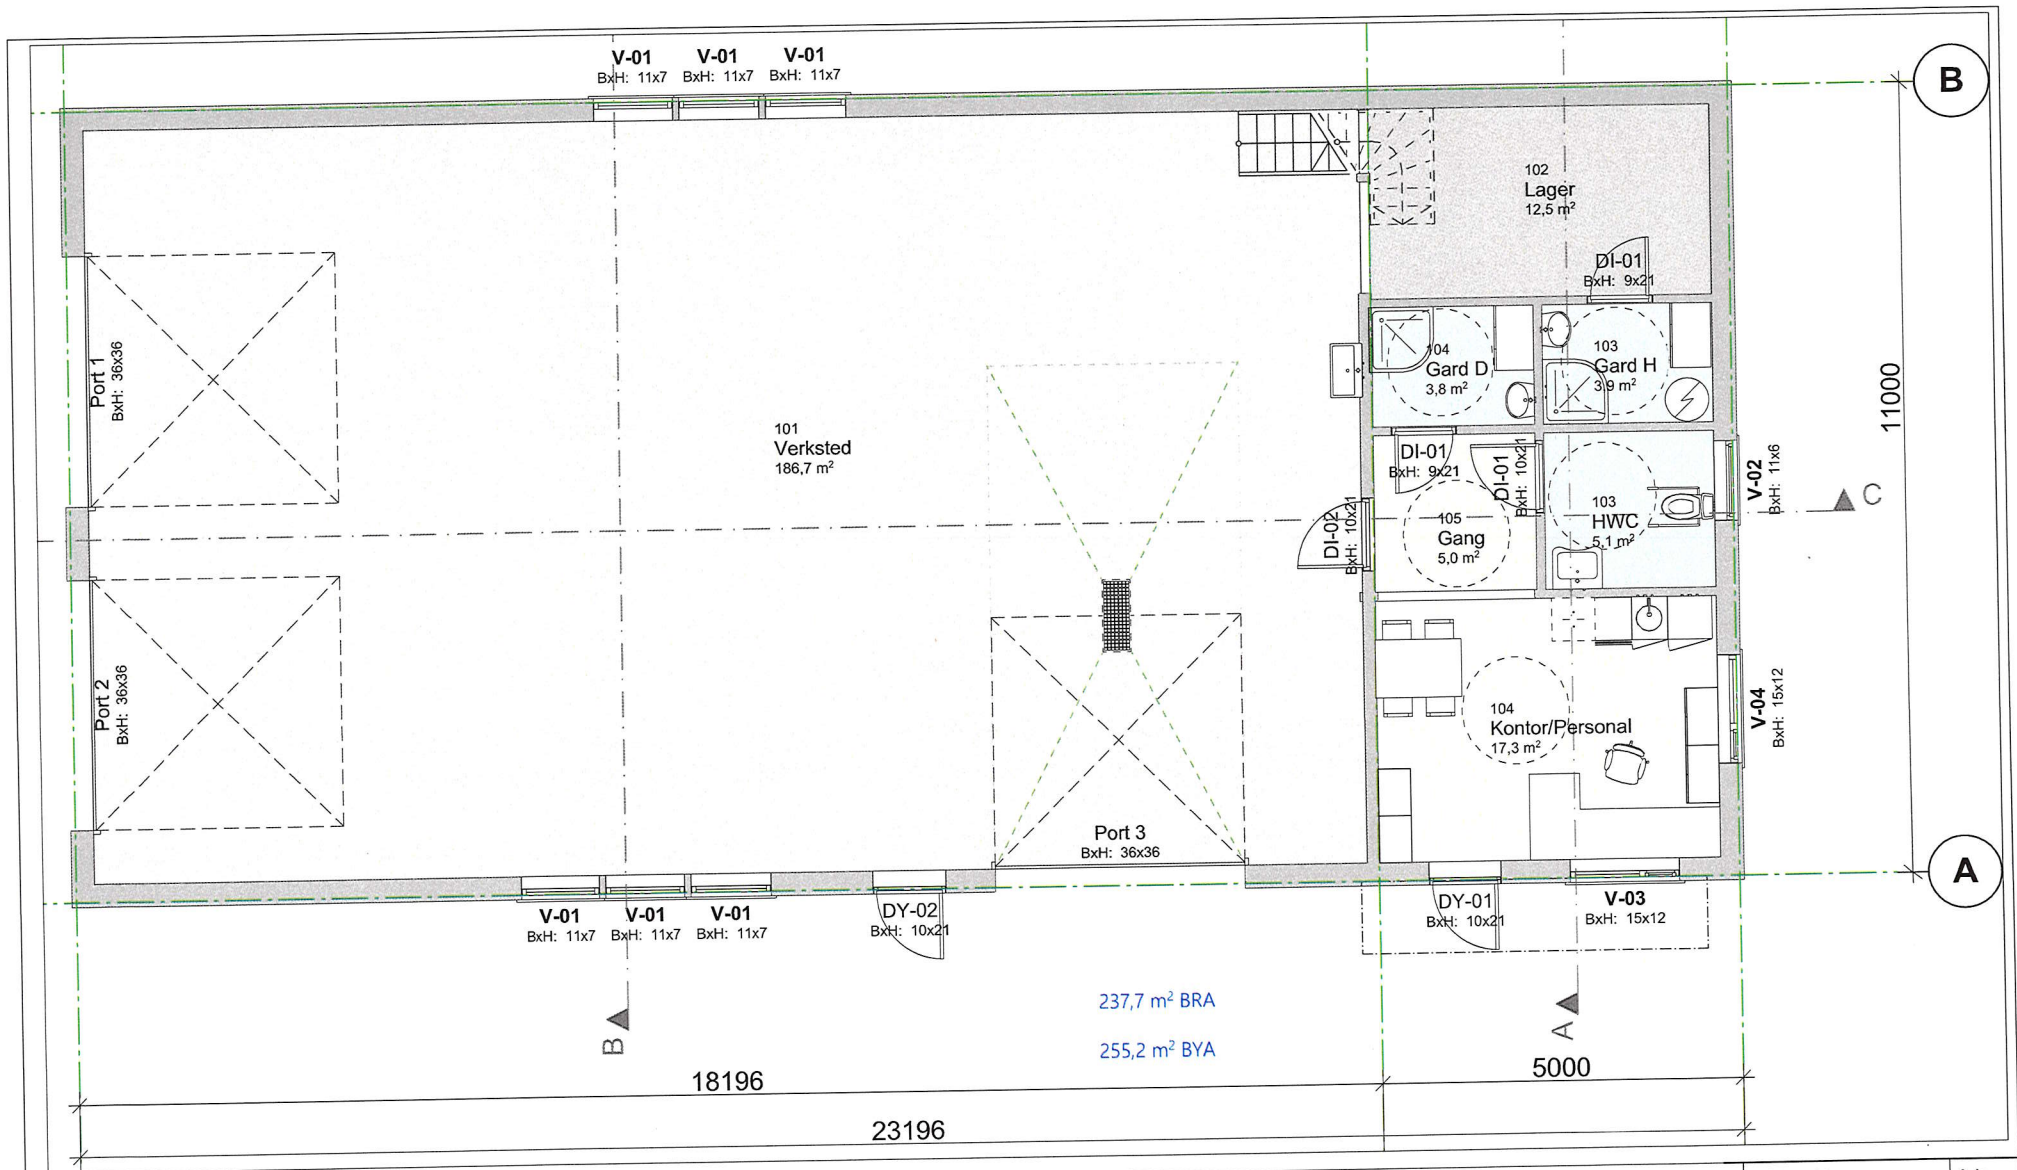

Tittel
Planer - Plan 1

RN design

ARK / DESIGN:
Rune Nesset Design
Rolvengen 203
7120 Leksvik
Tlf.: 90053156
rune@rndesign.no

Prosjekt: **Verksted - Hønnås**
Kommune/Nr: Indre Fosen Eiendom: 266/33
Sted: Hønnås Industriområde Adresse: Kråkmoveien 25, 7120 Leksvik

Tiltakshaver:
Tømmer Olsen og Sæther As

Fase: Byggemelding

Målestokk

1:100

Ark

A4


Sign Dato
RN 15.05.2020


Prosjektnr:
202017

Tegningnr:
A20-01


Merknad:

© Alle rettigheter tilhører utførende for prosjekteringen, kopiering eller bruk av disse tegningene er forbudt uten skriftlig samtykke!

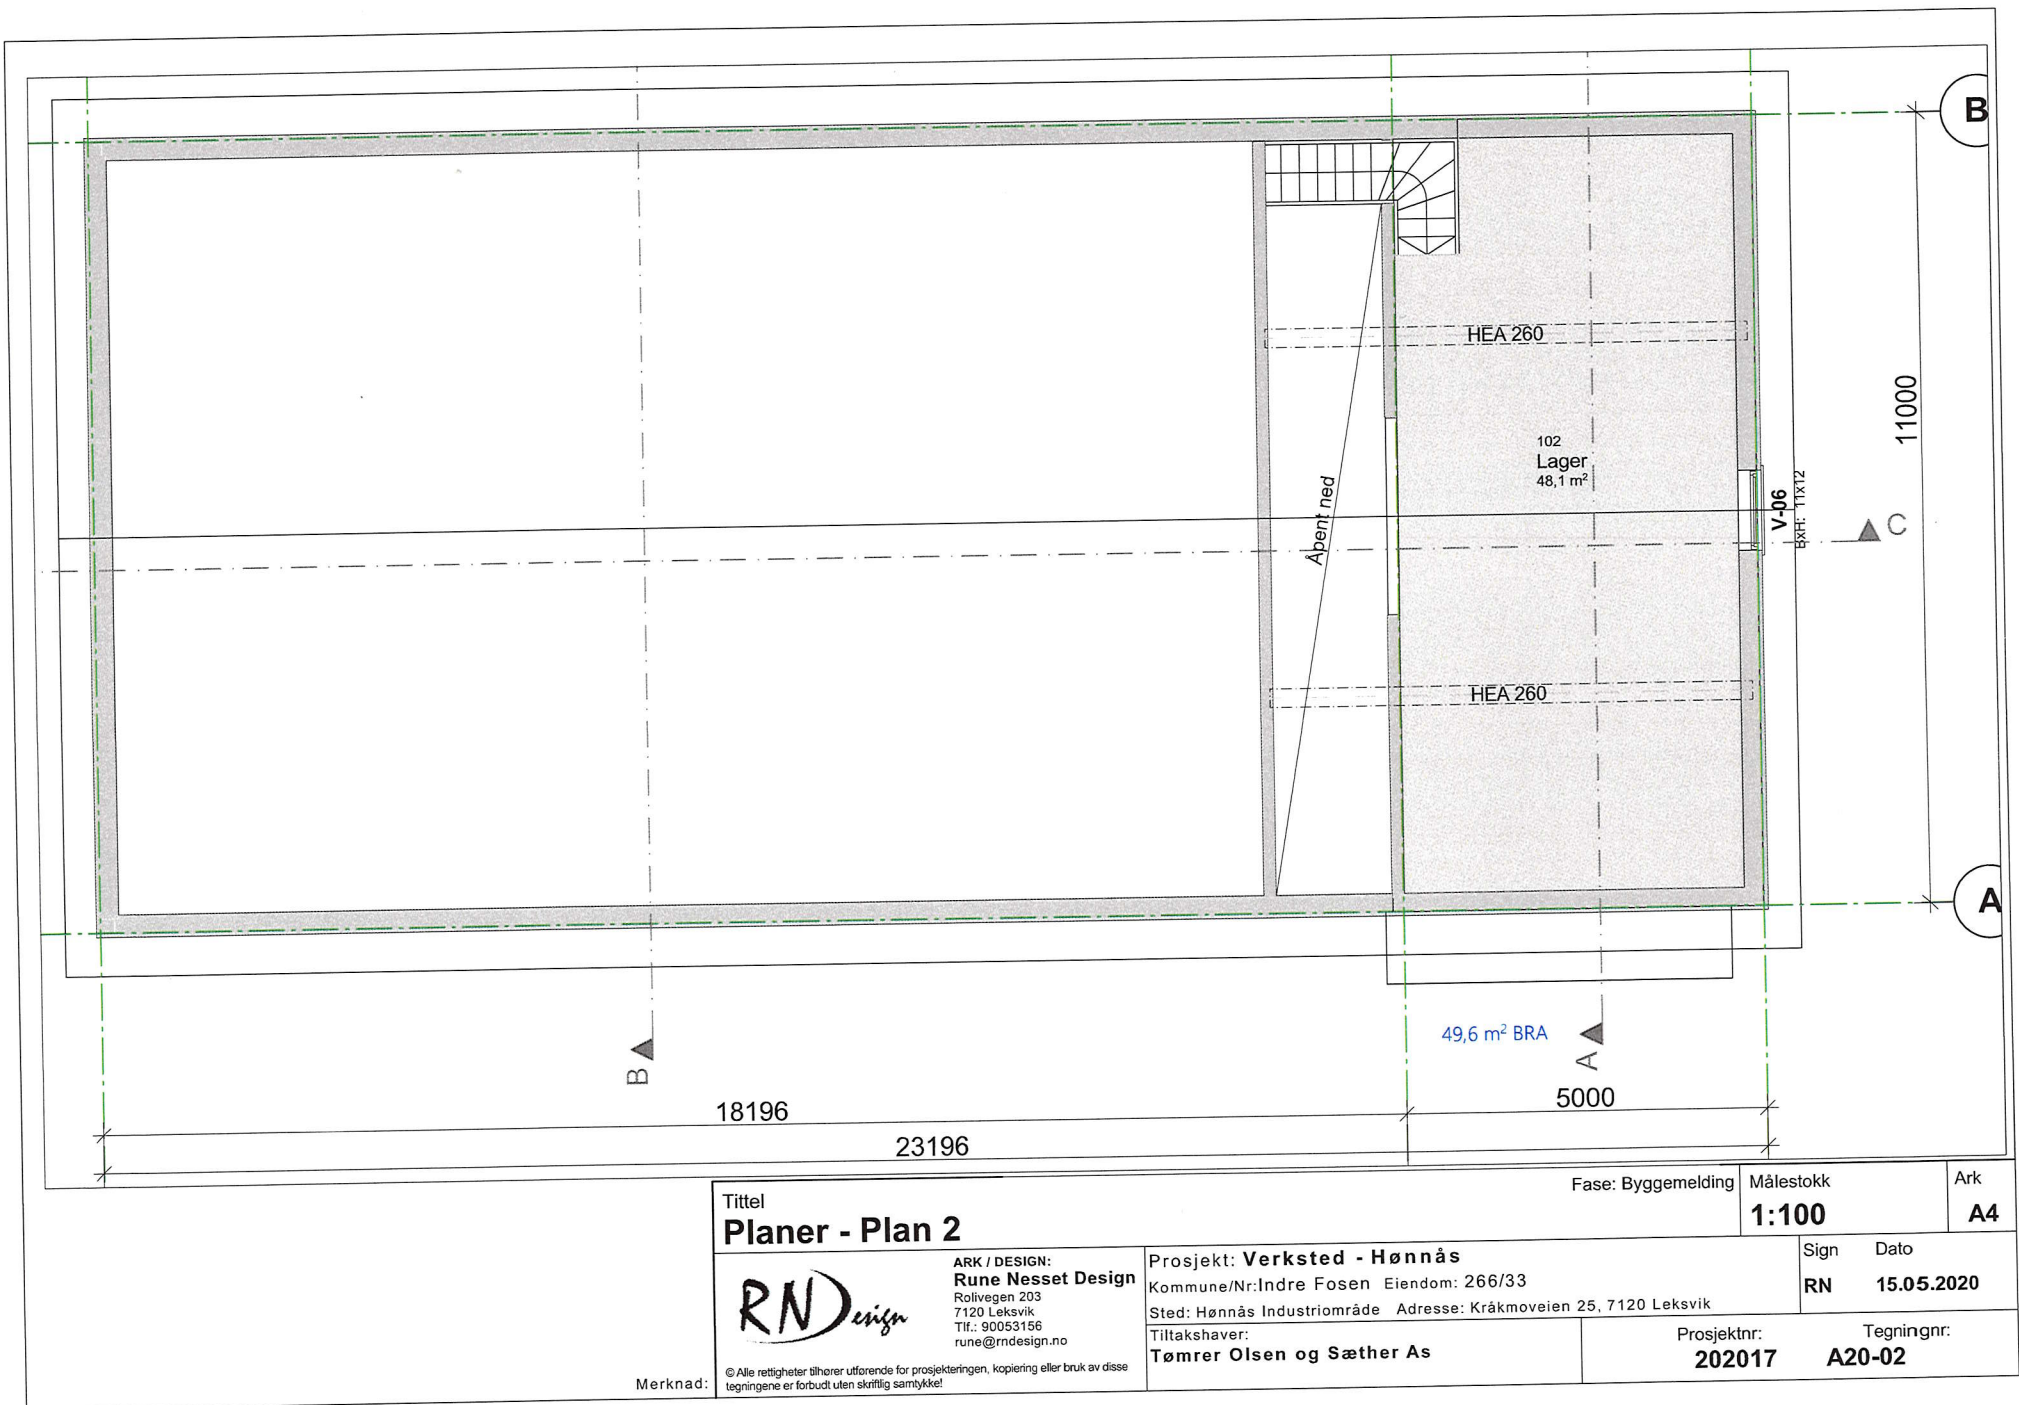

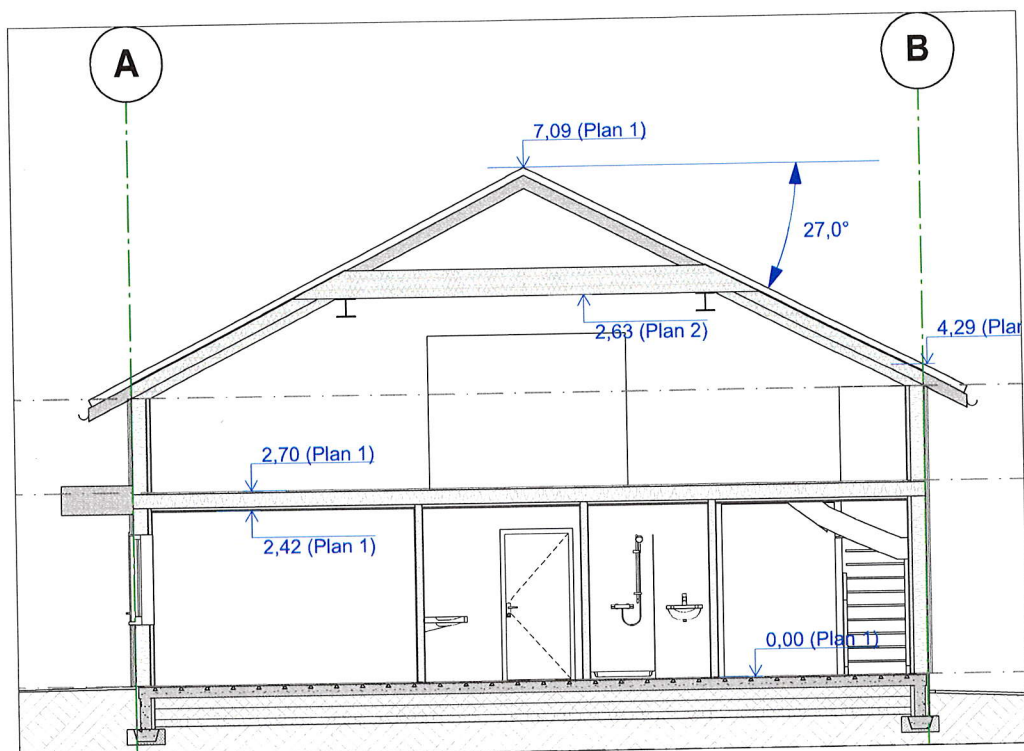

1:100 Snitt A

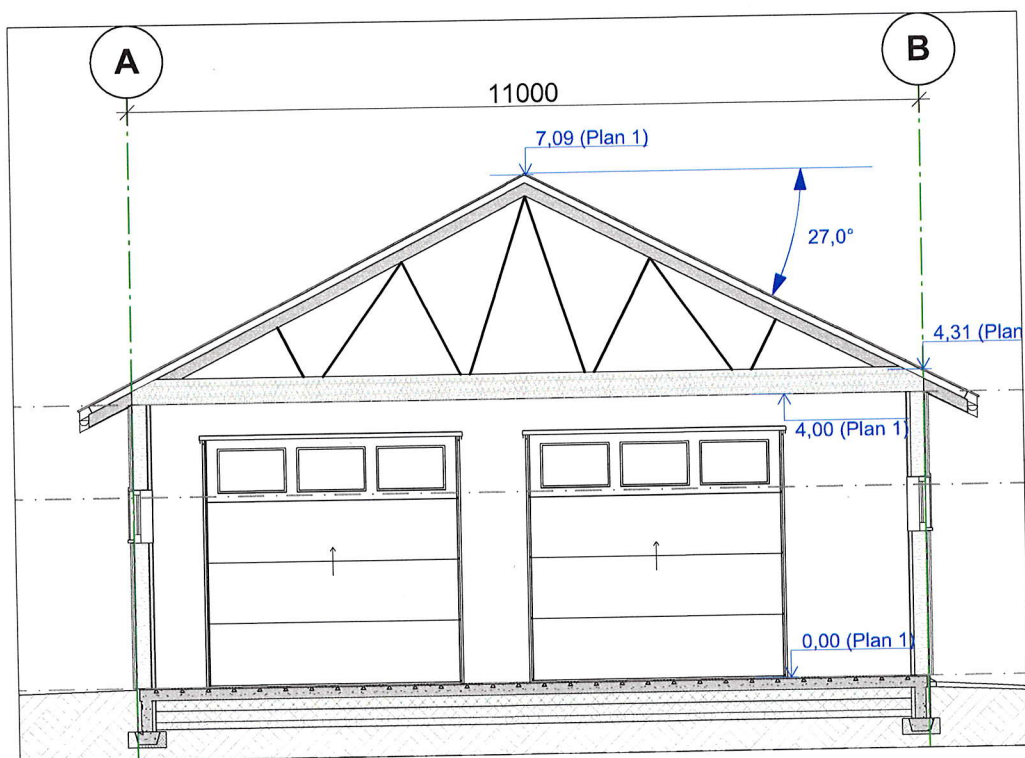

1:100 Snitt B

Merknad:

Tittel

Snitt - Snitt A og B

Fase: Byggemelding

Målestokk

1:100

Ark

A4

Sign Dato

RN 15.05.2020

RN Design

ARK / DESIGN:
Rune Nesset Design
Rolvegen 203
7120 Leksvik
Tlf.: 90053156
rune@rndesign.no

Prosjekt: **Verksted - Hønnås**

Kommune/Nr.: Indre Fosen Eiendom: 266/33

Sted: Hønnås Industriområde Adresse: Kråkmoeveien 25, 7120 Leksvik

Tiltakshaver:

Tømmer Olsen og Sæther As

Prosjektnr:

202017

Tegningnr:

A30-01

© Alle rettigheter tilhører utførende for prosjekteringen, kopiering eller bruk av disse tegningene er forbudt uten skriftlig samtykke!