


	SITUASJONSKART						
	Eiendom:	Gnr:	Bnr:	Fnr:	Snr:		
		Adresse:					
		Hj.haver/Fester:					
INDRE FOSEN KOMMUNE	Dato: 9/7-2020 Sign:					Målestokk 1:1000	

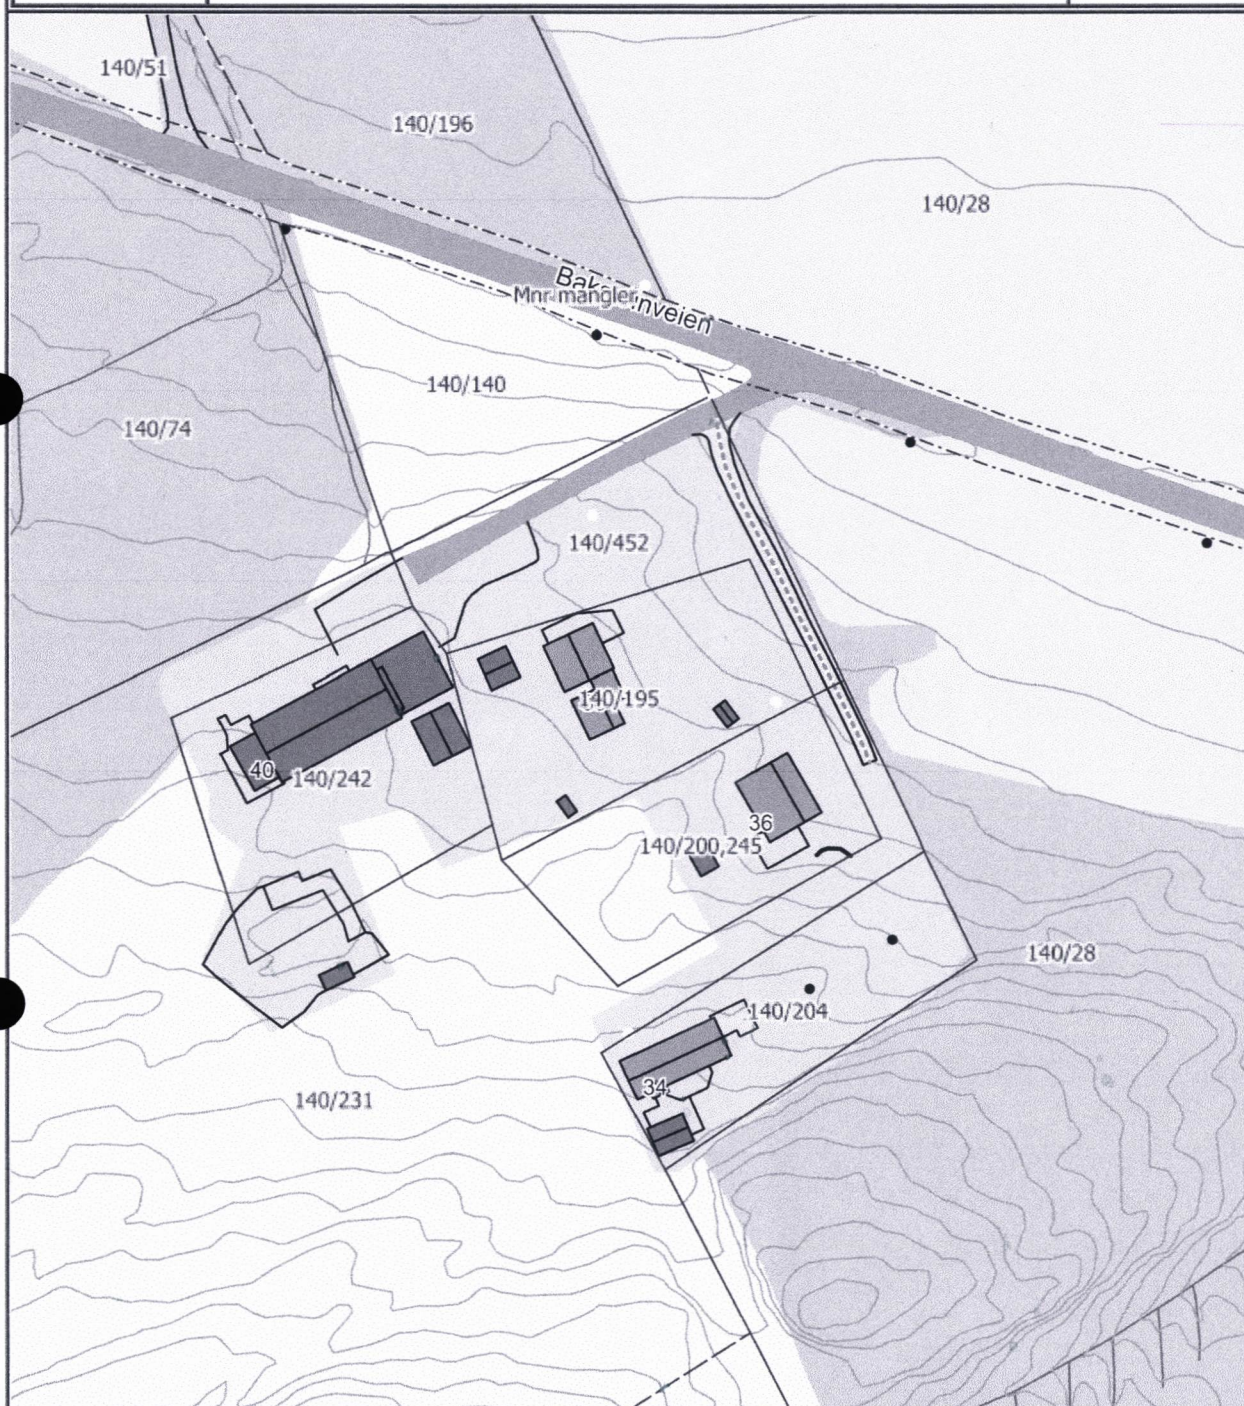

Det tas forbehold om at det kan forekomme feil på kartet, bla. gjelder dette eiendomsgrenser, ledninger/kabler, kummer m.m. som i forbindelse med prosjektering/anleggsarbeid må undersøkes nærmere.