

A. Kvittering for nabovarsel - Levert personlig

Behold original og send kopi til kommunen
sammen med byggesøknad



Fylles ut av deg som nabovarsler

Eiendommen jeg skal gjøre noe på:

Adresse: Ytre Ringvei 8	Gårdsnr: 122	Bruksnr: 78
Postnr/sted: 7100 Rissa	Festenr:	Seksjonsnr:
Kommune: Indre Fosen		

Navn på alle eiere (eller festere) av naboeiendom:

Eier/fester: Ståle Rostad
Eier/fester:

Naboens eiendom:

Adresse: Ytre Ringvei 10	Gårdsnr: 122	Bruksnr: 80
Postnr/sted: 7100 Rissa	Festenr:	Seksjonsnr:
Kommune: Indre Fosen		



Fylles ut av deg som mottar nabovarsel.

Alle eiere/festere må signere.

Signer her for å bekrefte at du har mottatt nabovarselet (obligatorisk)

Jeg bekrefter at jeg har mottatt nabovarselet

Dato: 03.07.20	Underskrift: Ståle Rostad
Dato:	Underskrift:

Signer her i tillegg hvis du samtykker til bygge/rive-planene (frivillig)

Jeg har ingen merknader og samtykker til planene

Dato: 03.07.20	Underskrift: Ståle Rostad
Dato:	Underskrift:

A. Kvittering for nabovarsel - Levert personlig

Behold original og send kopi til kommunen
sammen med byggesøknad



Fylles ut av deg som nabovarsler

Eiendommen jeg skal gjøre noe på:

Adresse: Ytre Ringvei 8	Gårdsnr: 122	Bruksnr: 78
Postnr/sted: 7100 Rissa	Festenr:	Seksjonsnr:
Kommune: Indre Fosen		

Navn på alle eiere (eller festere) av naboeiendom:

Eier/fester: Erlend Børmark

Eier/fester: Ingunn Flytør

Naboens eiendom:

Adresse: Ytre Ringvei 6	Gårdsnr: 122	Bruksnr: 74
Postnr/sted: 7100 Rissa	Festenr:	Seksjonsnr:
Kommune: Indre Fosen		



Fylles ut av deg som mottar nabovarsel.

Alle eiere/festere må signere.

Signer her for å bekrefte at du har mottatt nabovarselet (obligatorisk)

Jeg bekrefter at jeg har mottatt nabovarselet

Dato: 29/7-2020	Underskrift: Ingunn Flytør
-----------------	----------------------------


Dato: 29/7-2020	Underskrift: Erlend Børmark
-----------------	-----------------------------

Signer her i tillegg hvis du samtykker til bygge/rive-planene (frivillig)

Jeg har ingen merknader og samtykker til planene

Dato: 29/7-2020	Underskrift: Ingunn Flytør
-----------------	----------------------------

Dato: 29/7-2020	Underskrift: Erlend Børmark
-----------------	-----------------------------

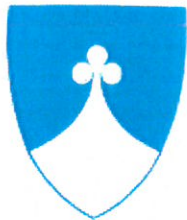

SITUASJONSKART




Eiendom:	Gnr: 122	Bnr: 78	Fnr: 0	Snr: 0
	Adresse: Ytre Ringvei 8, 7100 RISSA			
Hj.haver/Fester:				

**INDRE
FOSEN
KOMMUNE**


Dato: 25/6-2020 Sign: _____

Målestokk
1:280

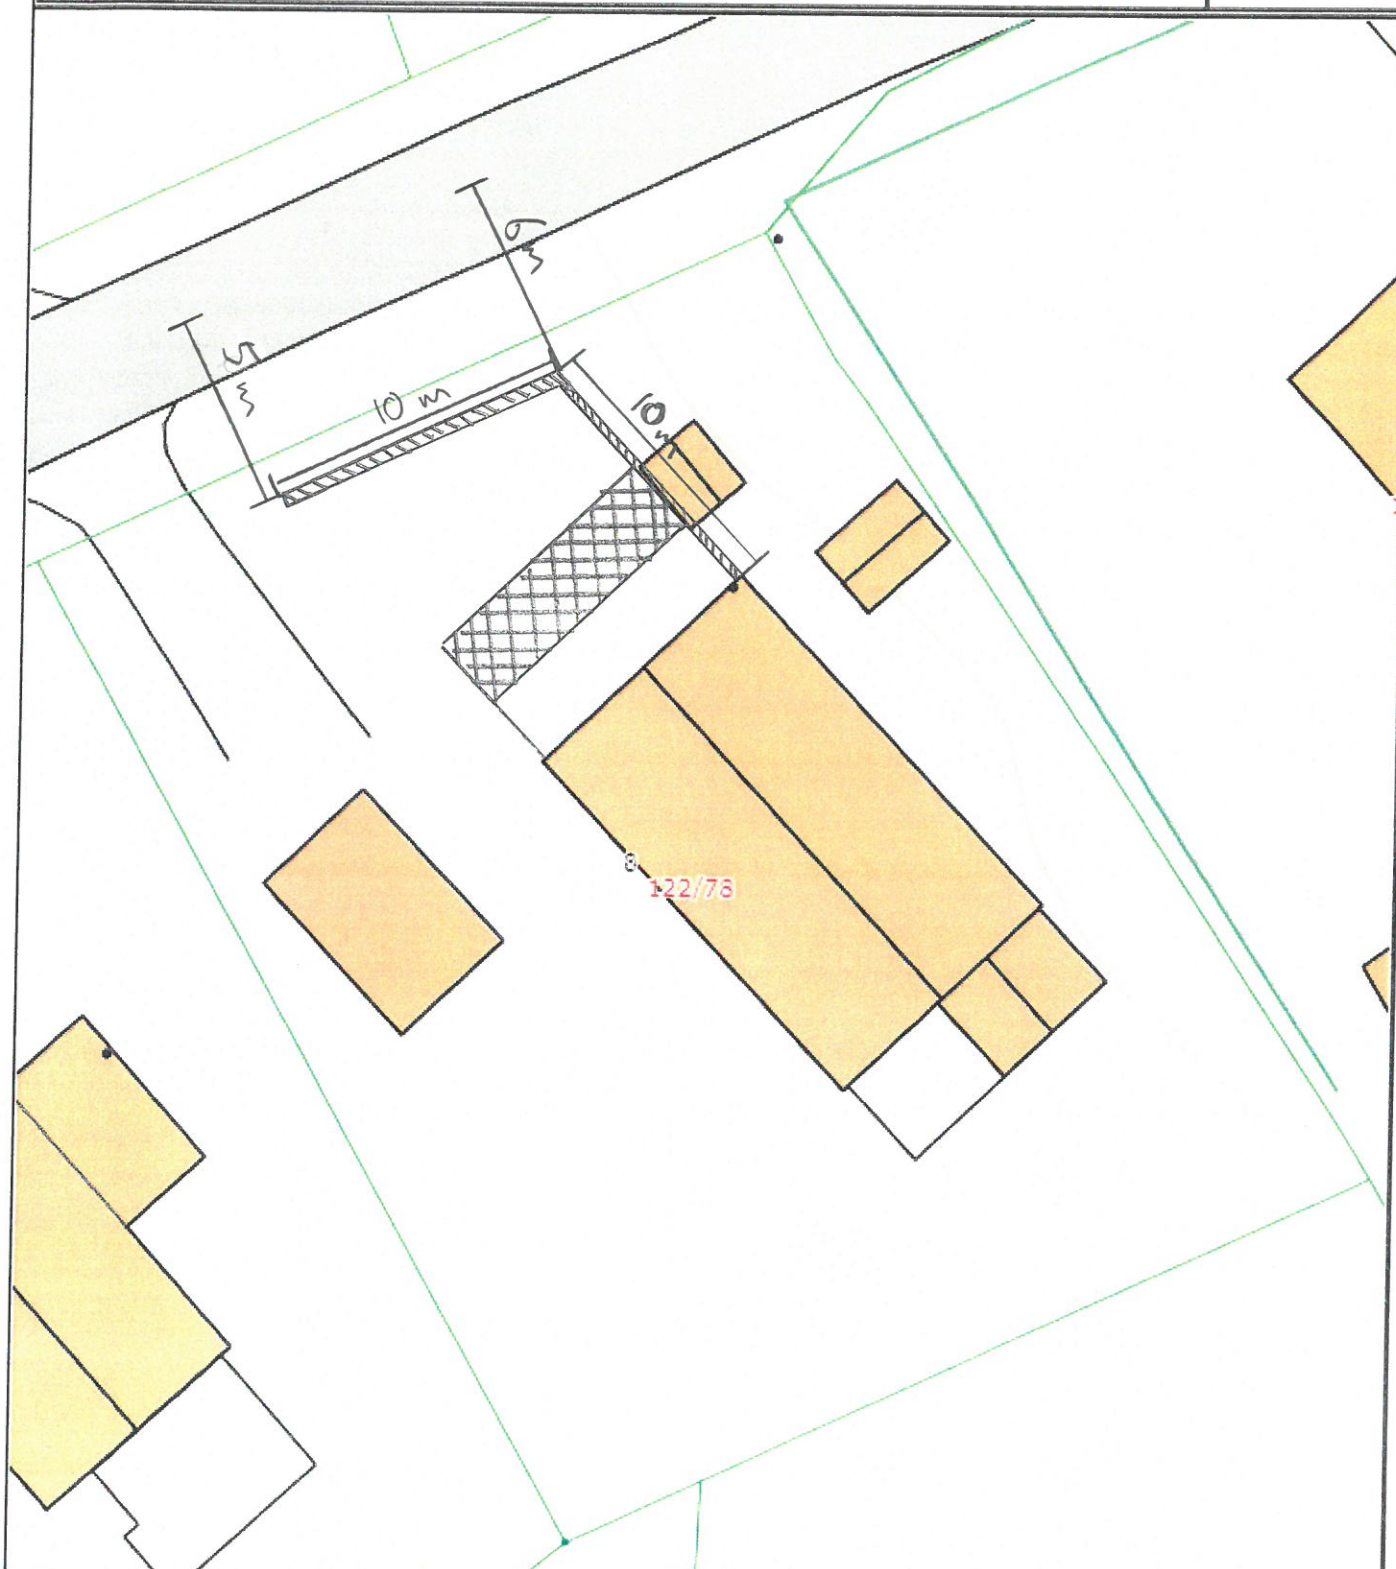


Det tas forbehold om at det kan forekomme feil på kartet, bla. gjelder dette eiendomsgrenser, ledninger/kabler, kummer m.m. som i forbindelse med prosjektering/anleggsarbeid må undersøkes nærmere.

STØTTEMUR

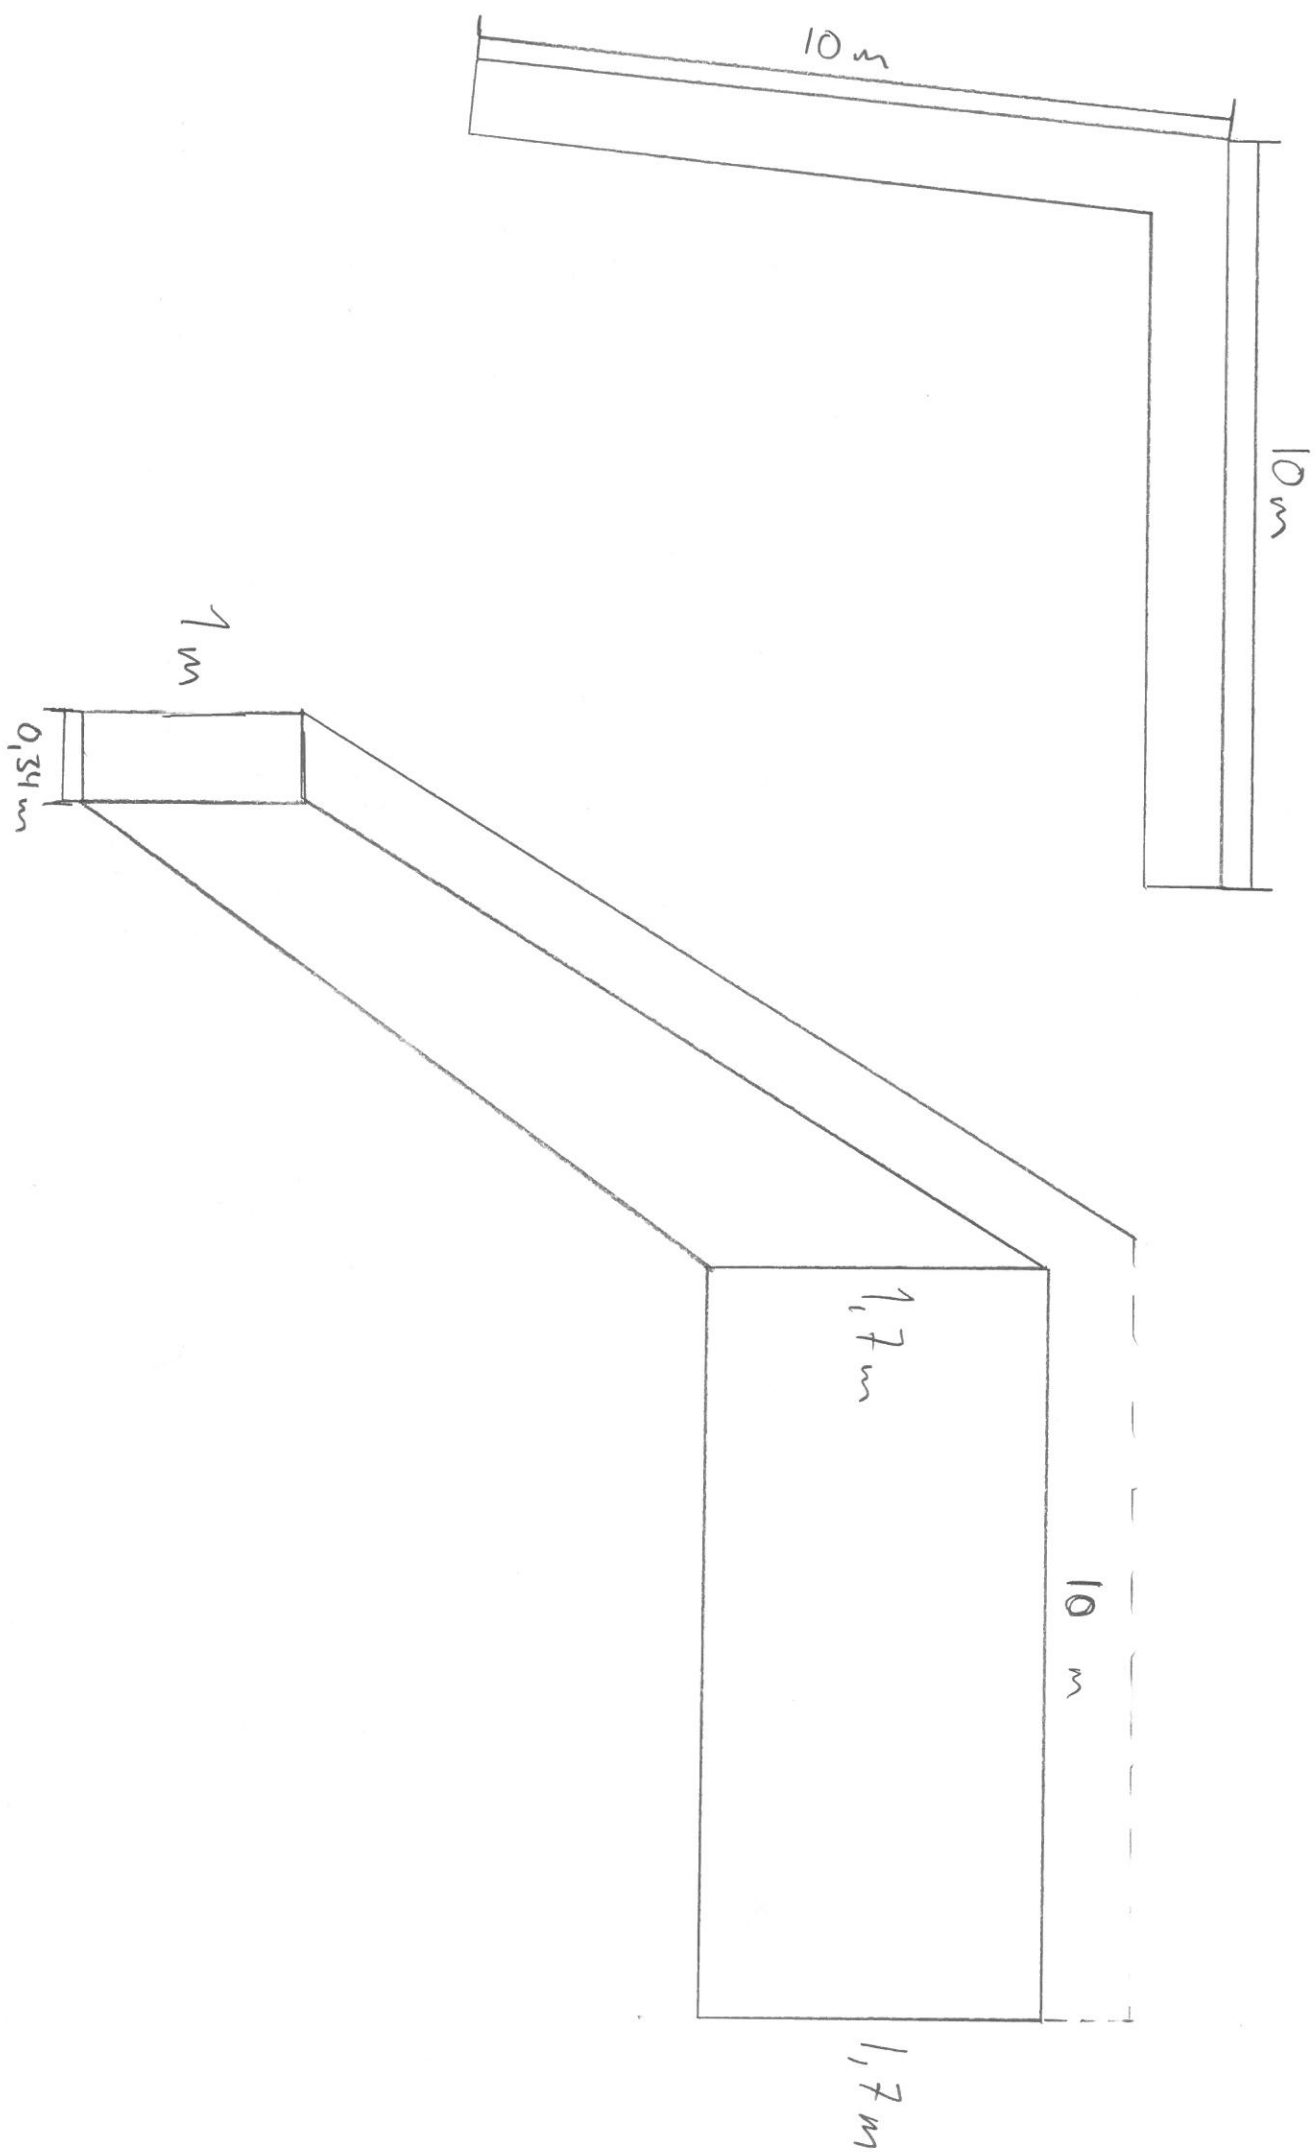

JES - The King's 8

Fasade

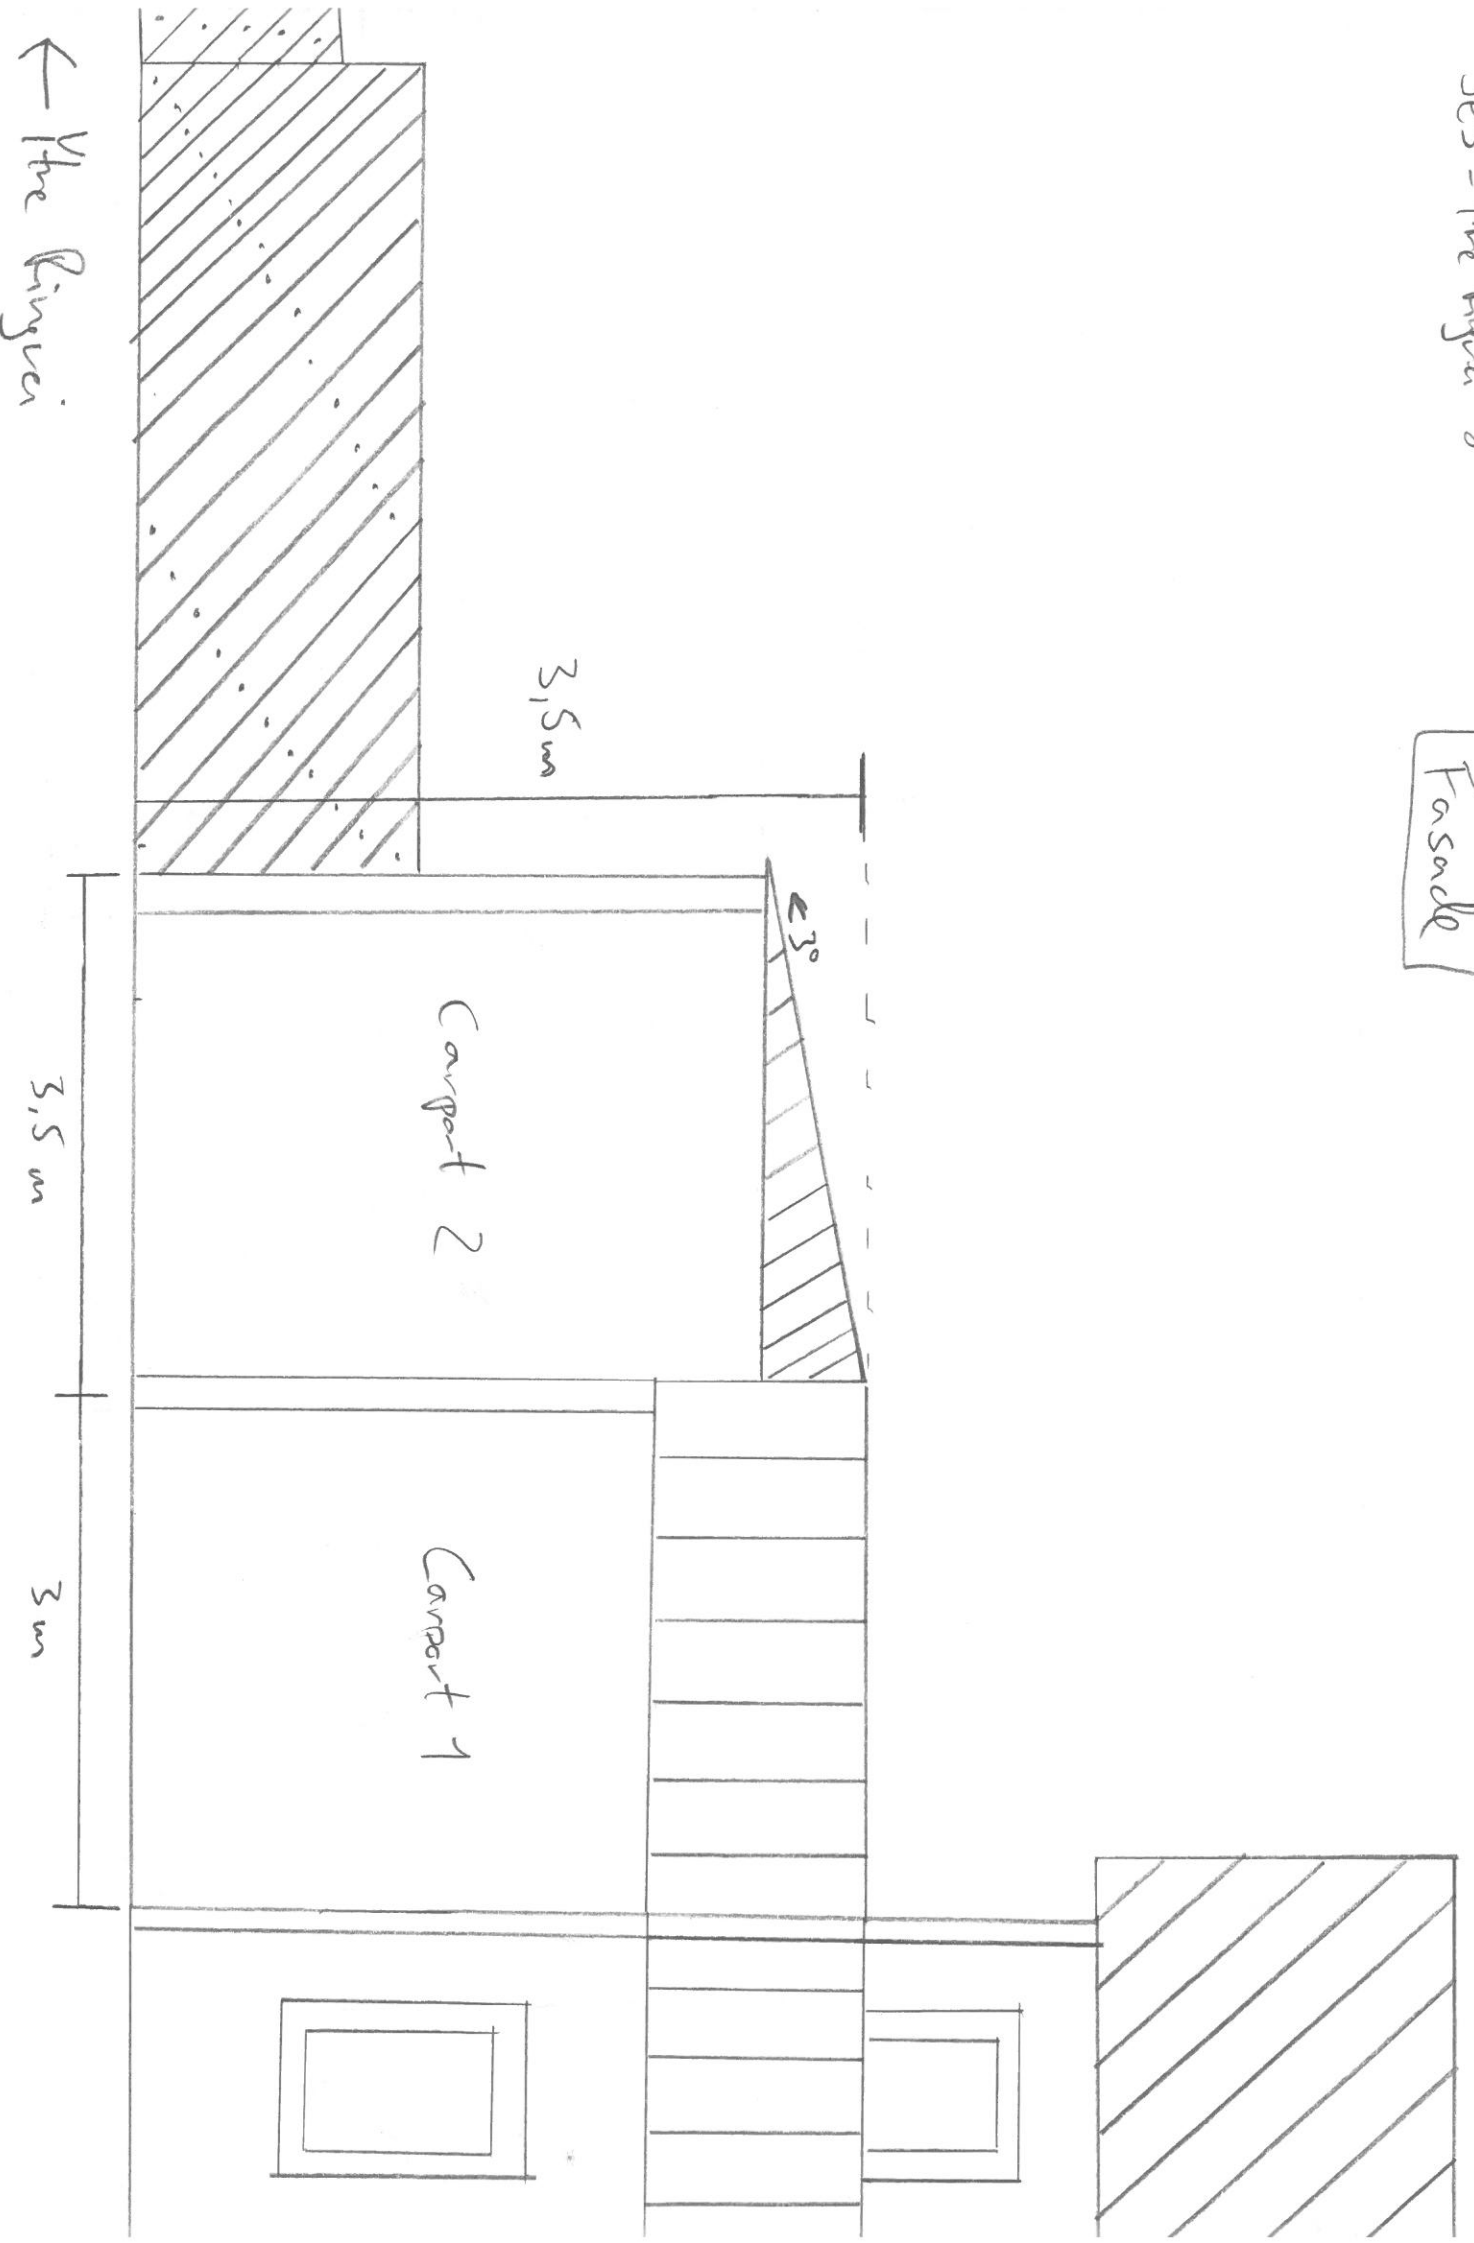

JES - Yhteisrye 8

MUR

3,5 m

3 m

↑
Trapp

Veranda pa
takel 41
Carport 1

8 m

6,5 m

← Yhteisrye

Selt ovenfra.