
	SITUASJONSKART					
	Eiendom:	Gnr: 19	Bnr: 25	Fnr: 0		Snr: 0
	Adresse: Helsetveien 357, 7105 STADSBYGD					
Hj.haver/Fester:	Torbjørn Krogh					
INDRE FOSEN KOMMUNE	Dato: 26/4-2020 Sign:				Målestokk 1:500	

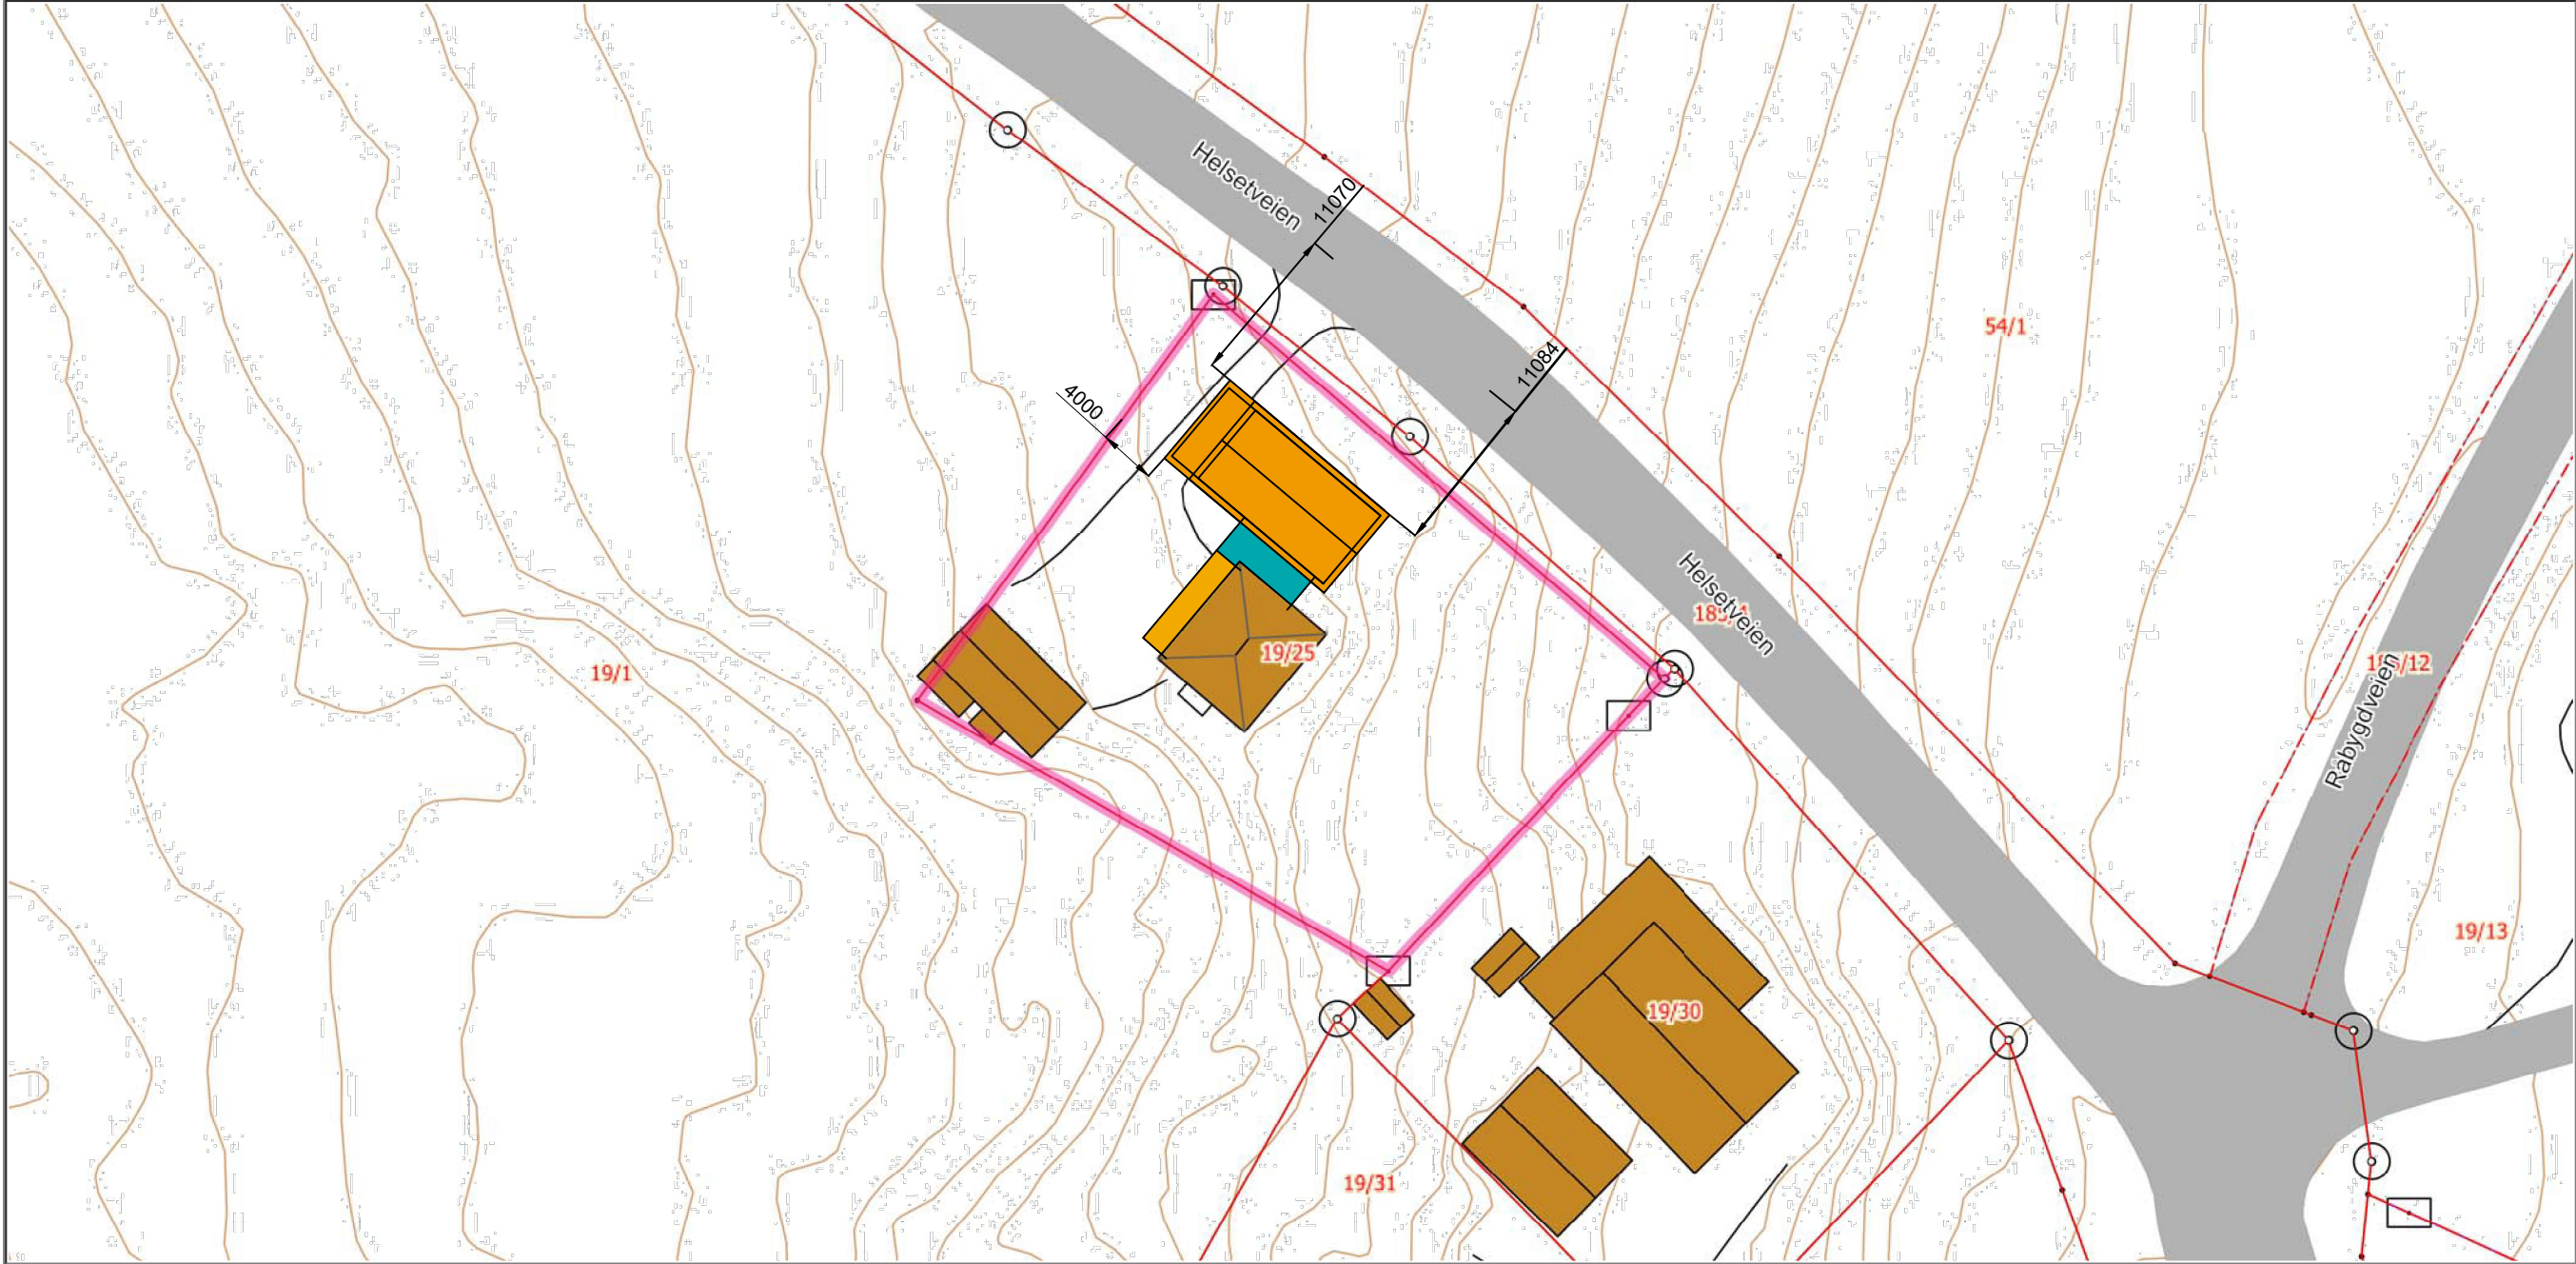

Det tas forbehold om at det kan forekomme feil på kartet, bla. gjelder dette eiendomsgrenser, ledninger/kabler, kummer m.m. som i forbindelse med prosjektering/anleggsarbeid må undersøkes nærmere.