


Boliger kjeller

Seksjon I

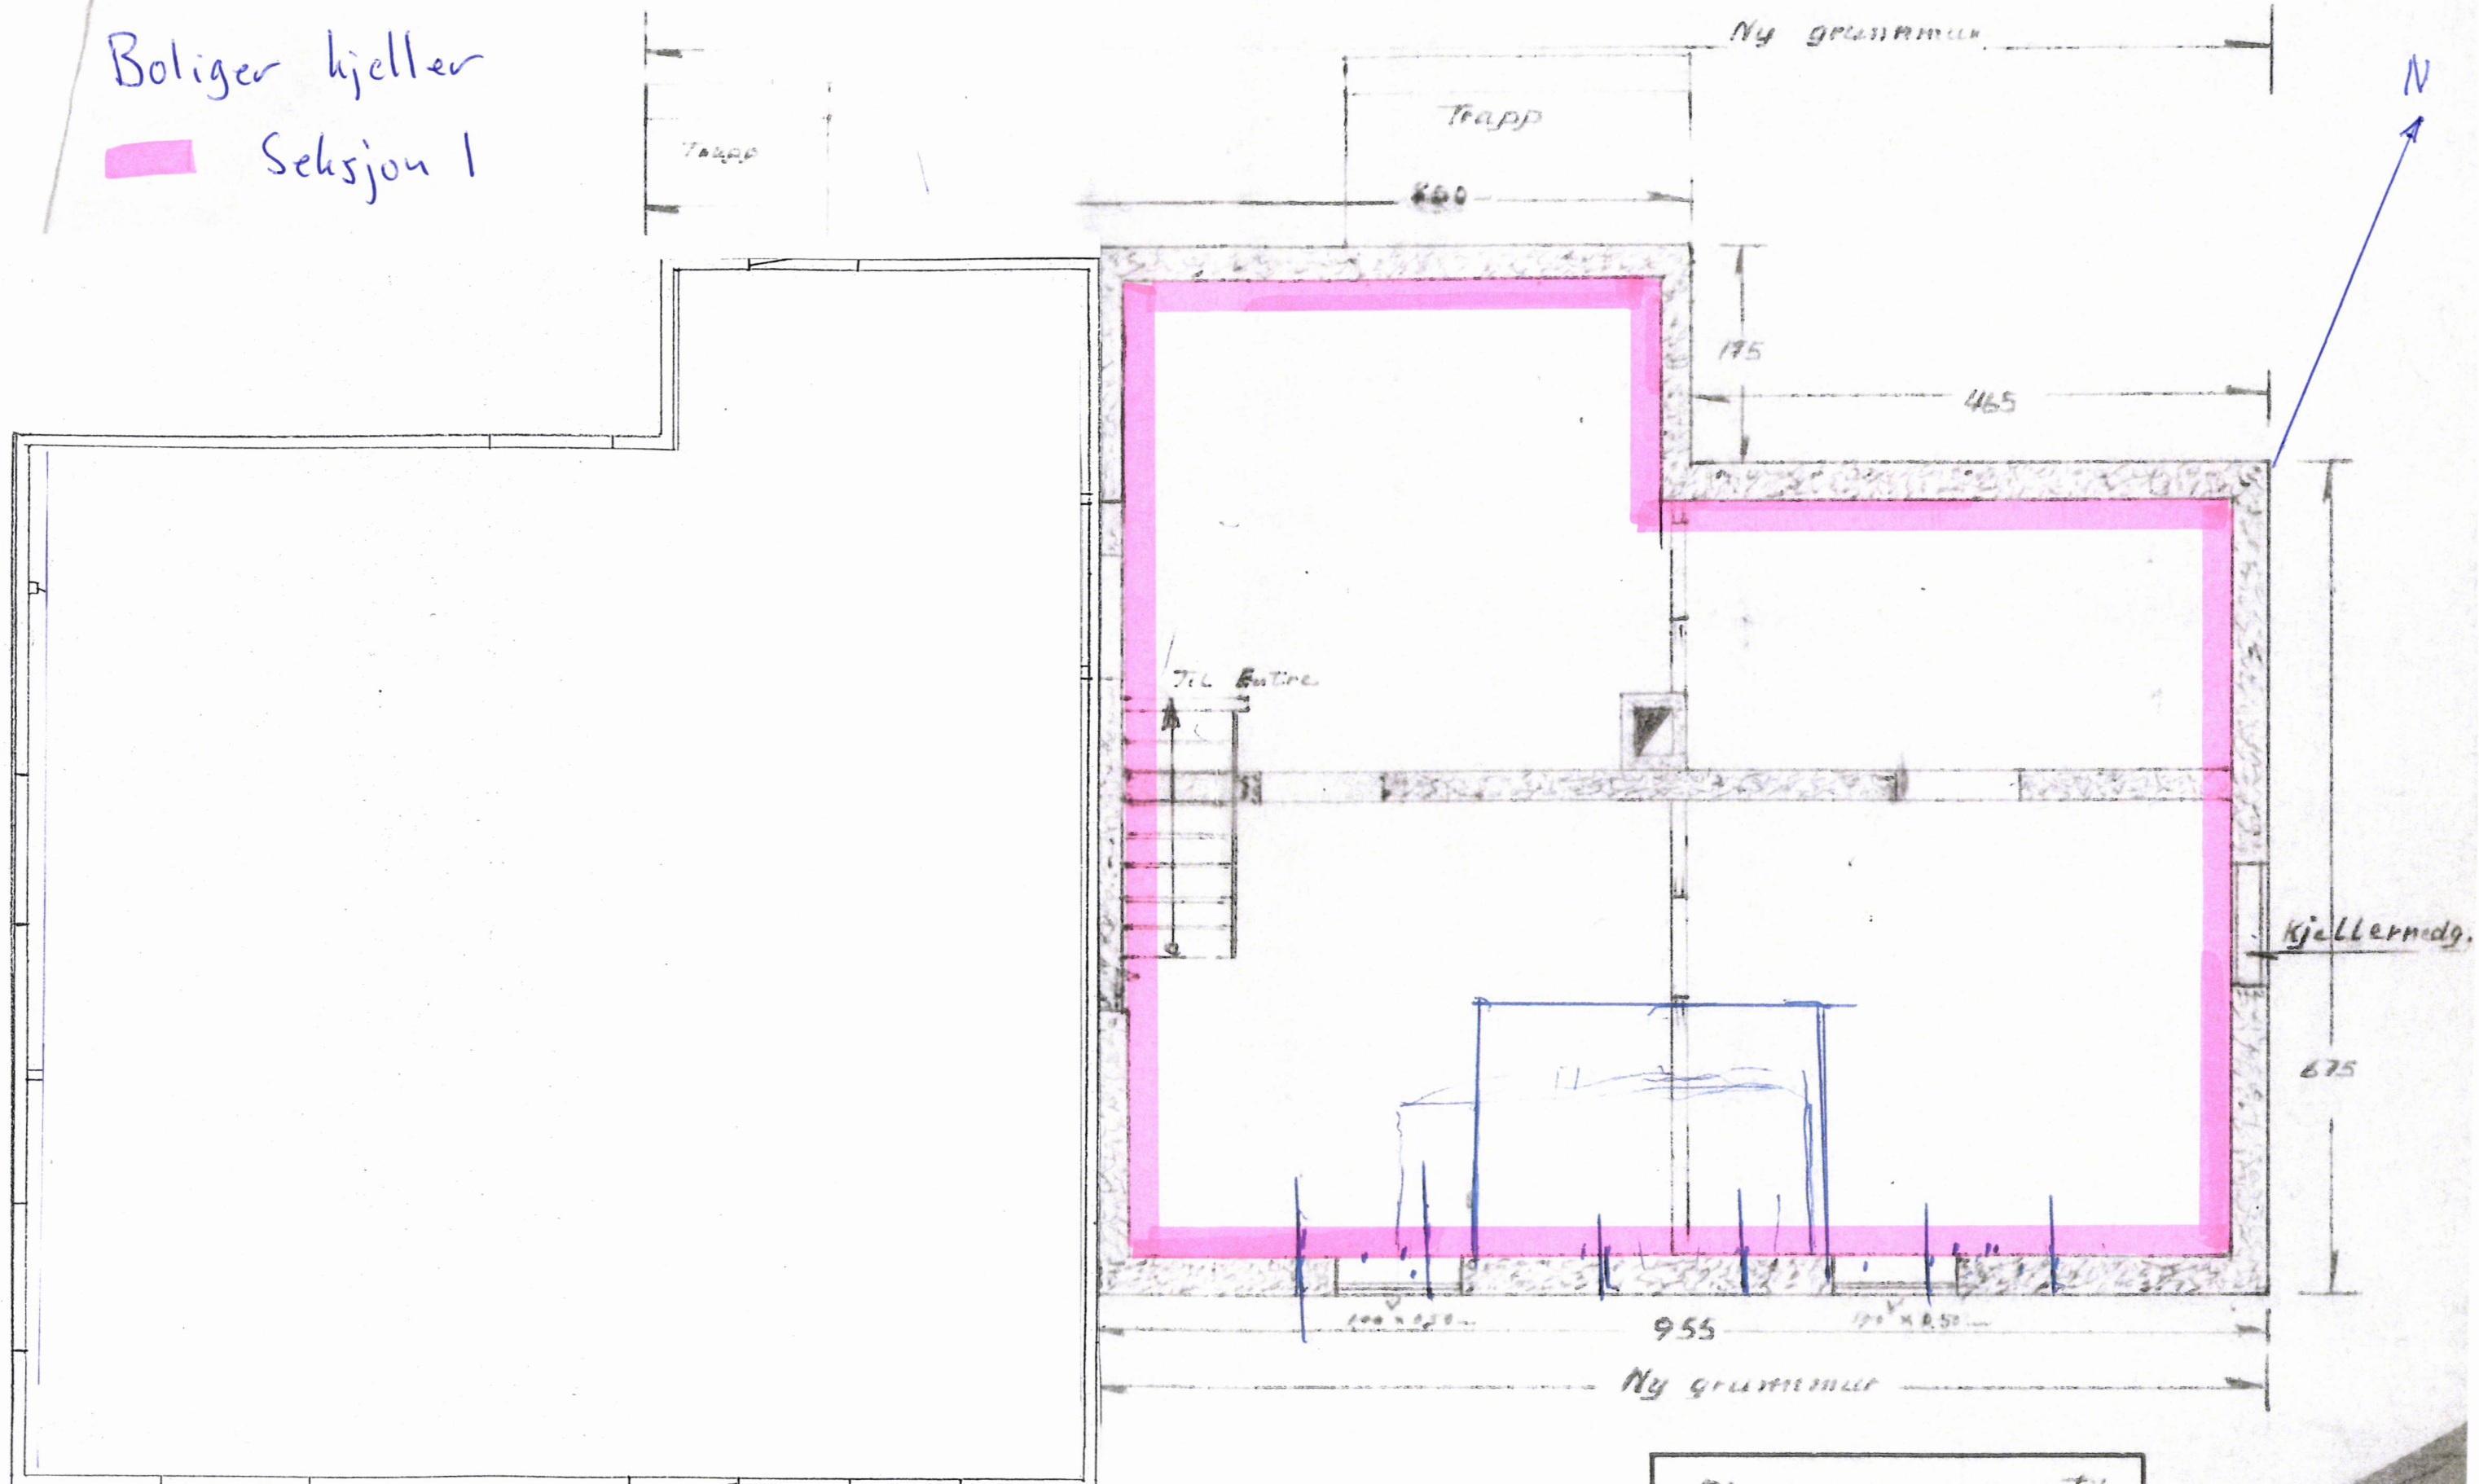


Plan av grunnmur til
tilbygg til eldre bygg
Mål: 1:50. Tegn. nr 6

Byggherre:
Gustav Åsholm
Lersvik



Boliger 1. etasje

Seksjon 1

Seksjon 2

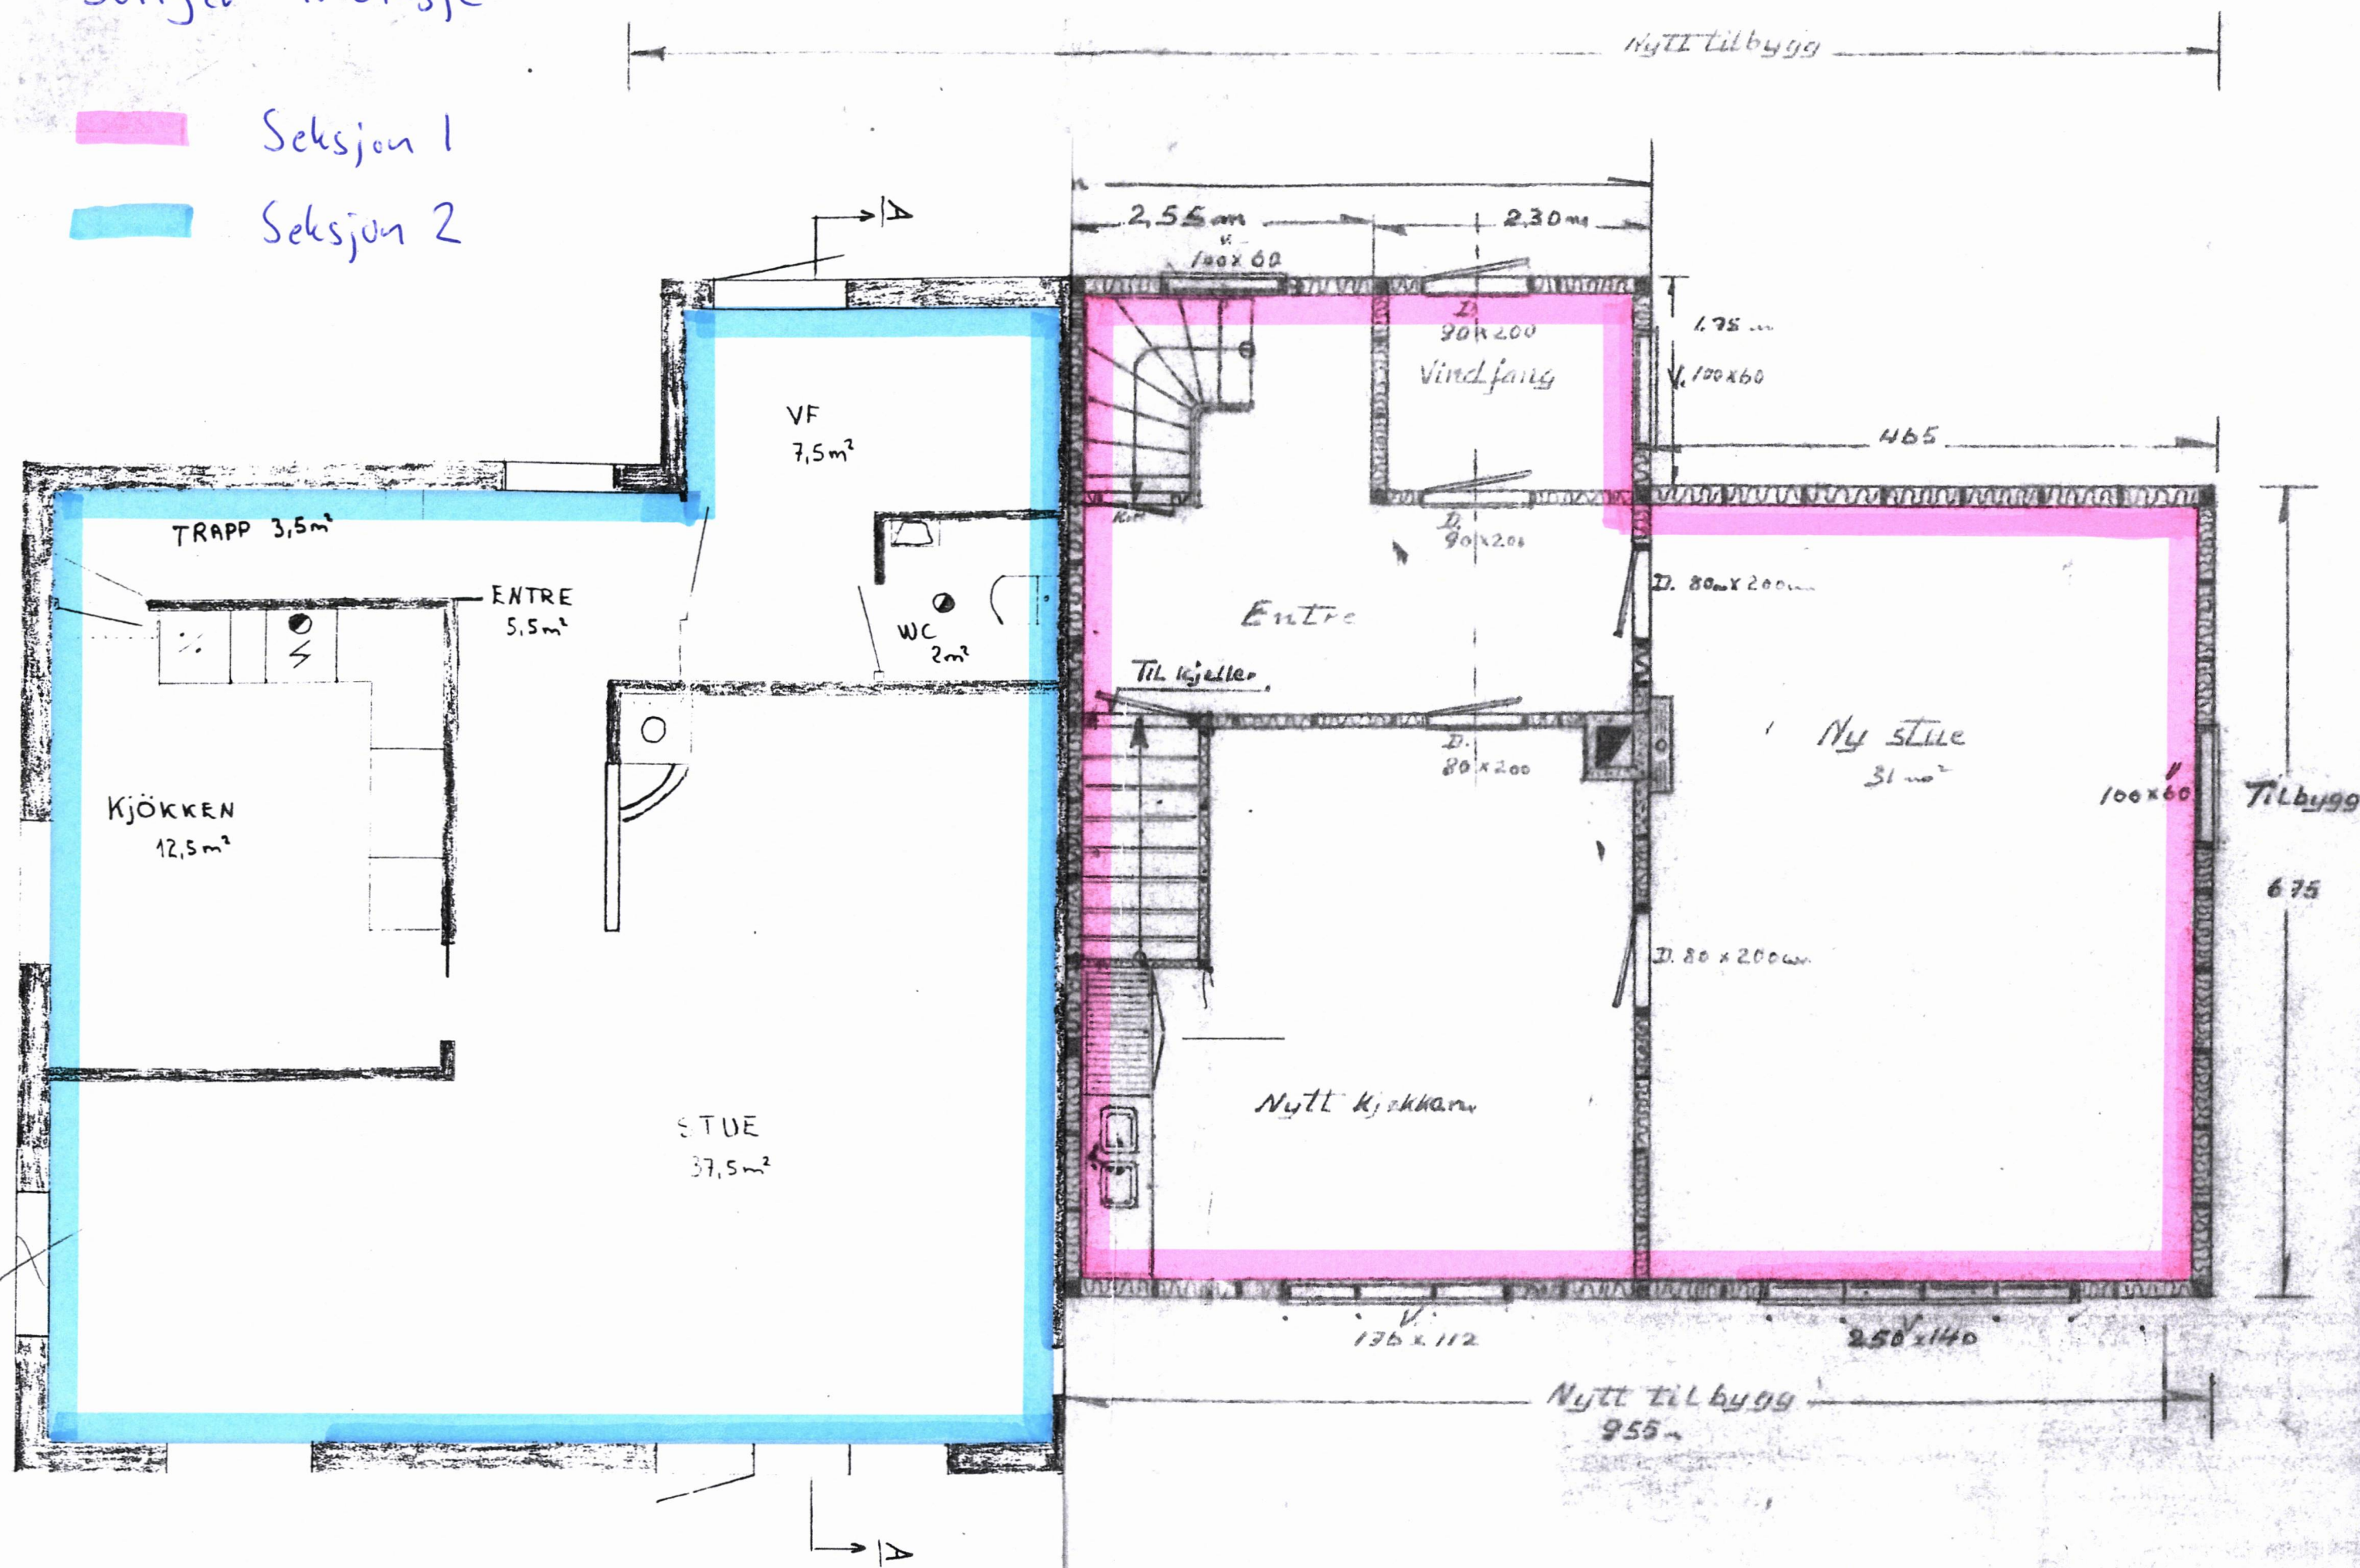

Boliger 2. etasje

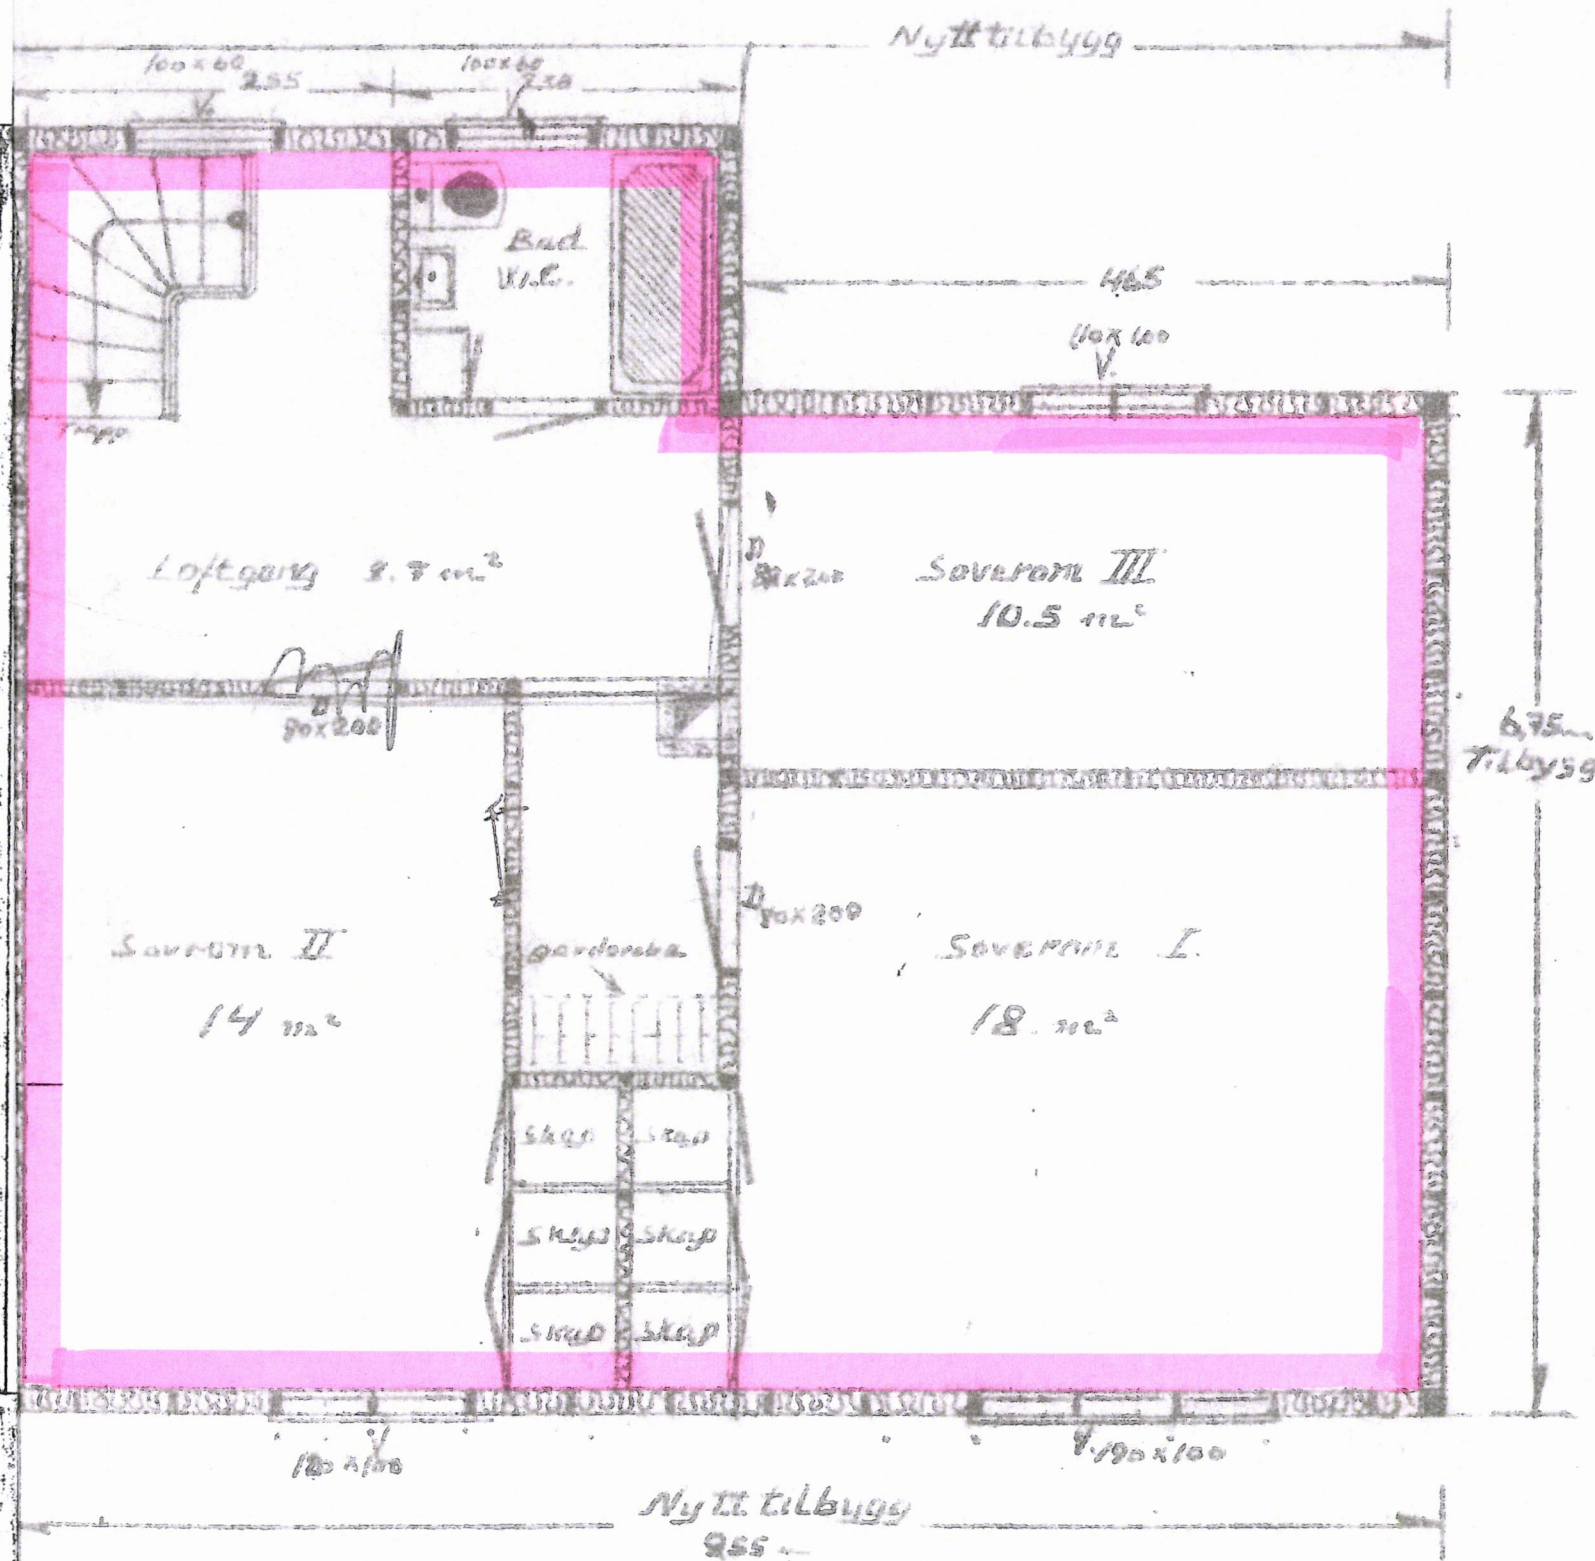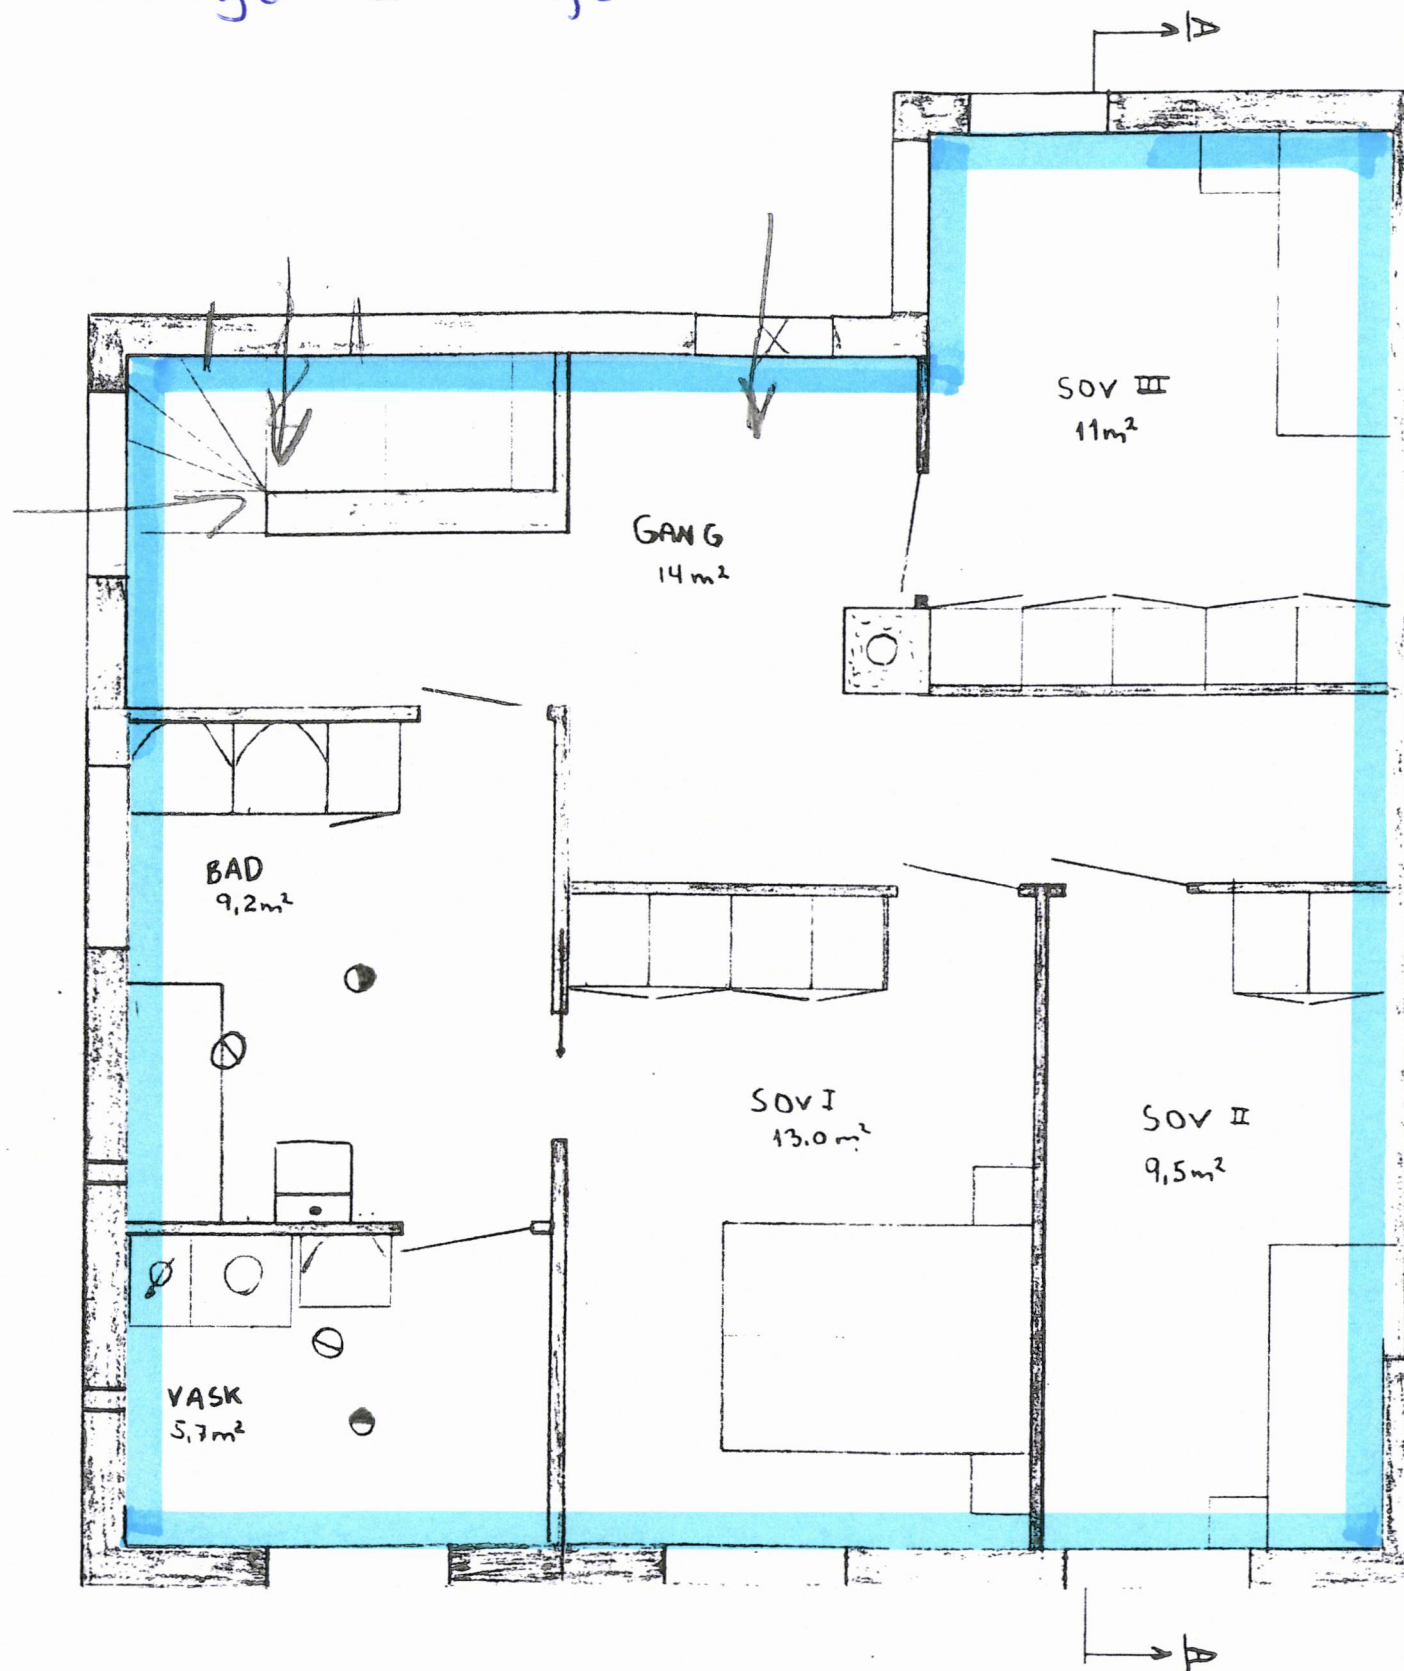


- Seksjon 1
- Seksjon 2

BYGN


Plan av tilbygg til Elden bygg 2. etg.
3 soverom. Bad V.C. Trappredgang
Gr. fl. 87.1m² MÅL: 1:50 og 1:100
Tegn: 2 og 3.

Byggherre Caustav Åsholm Laksvik.

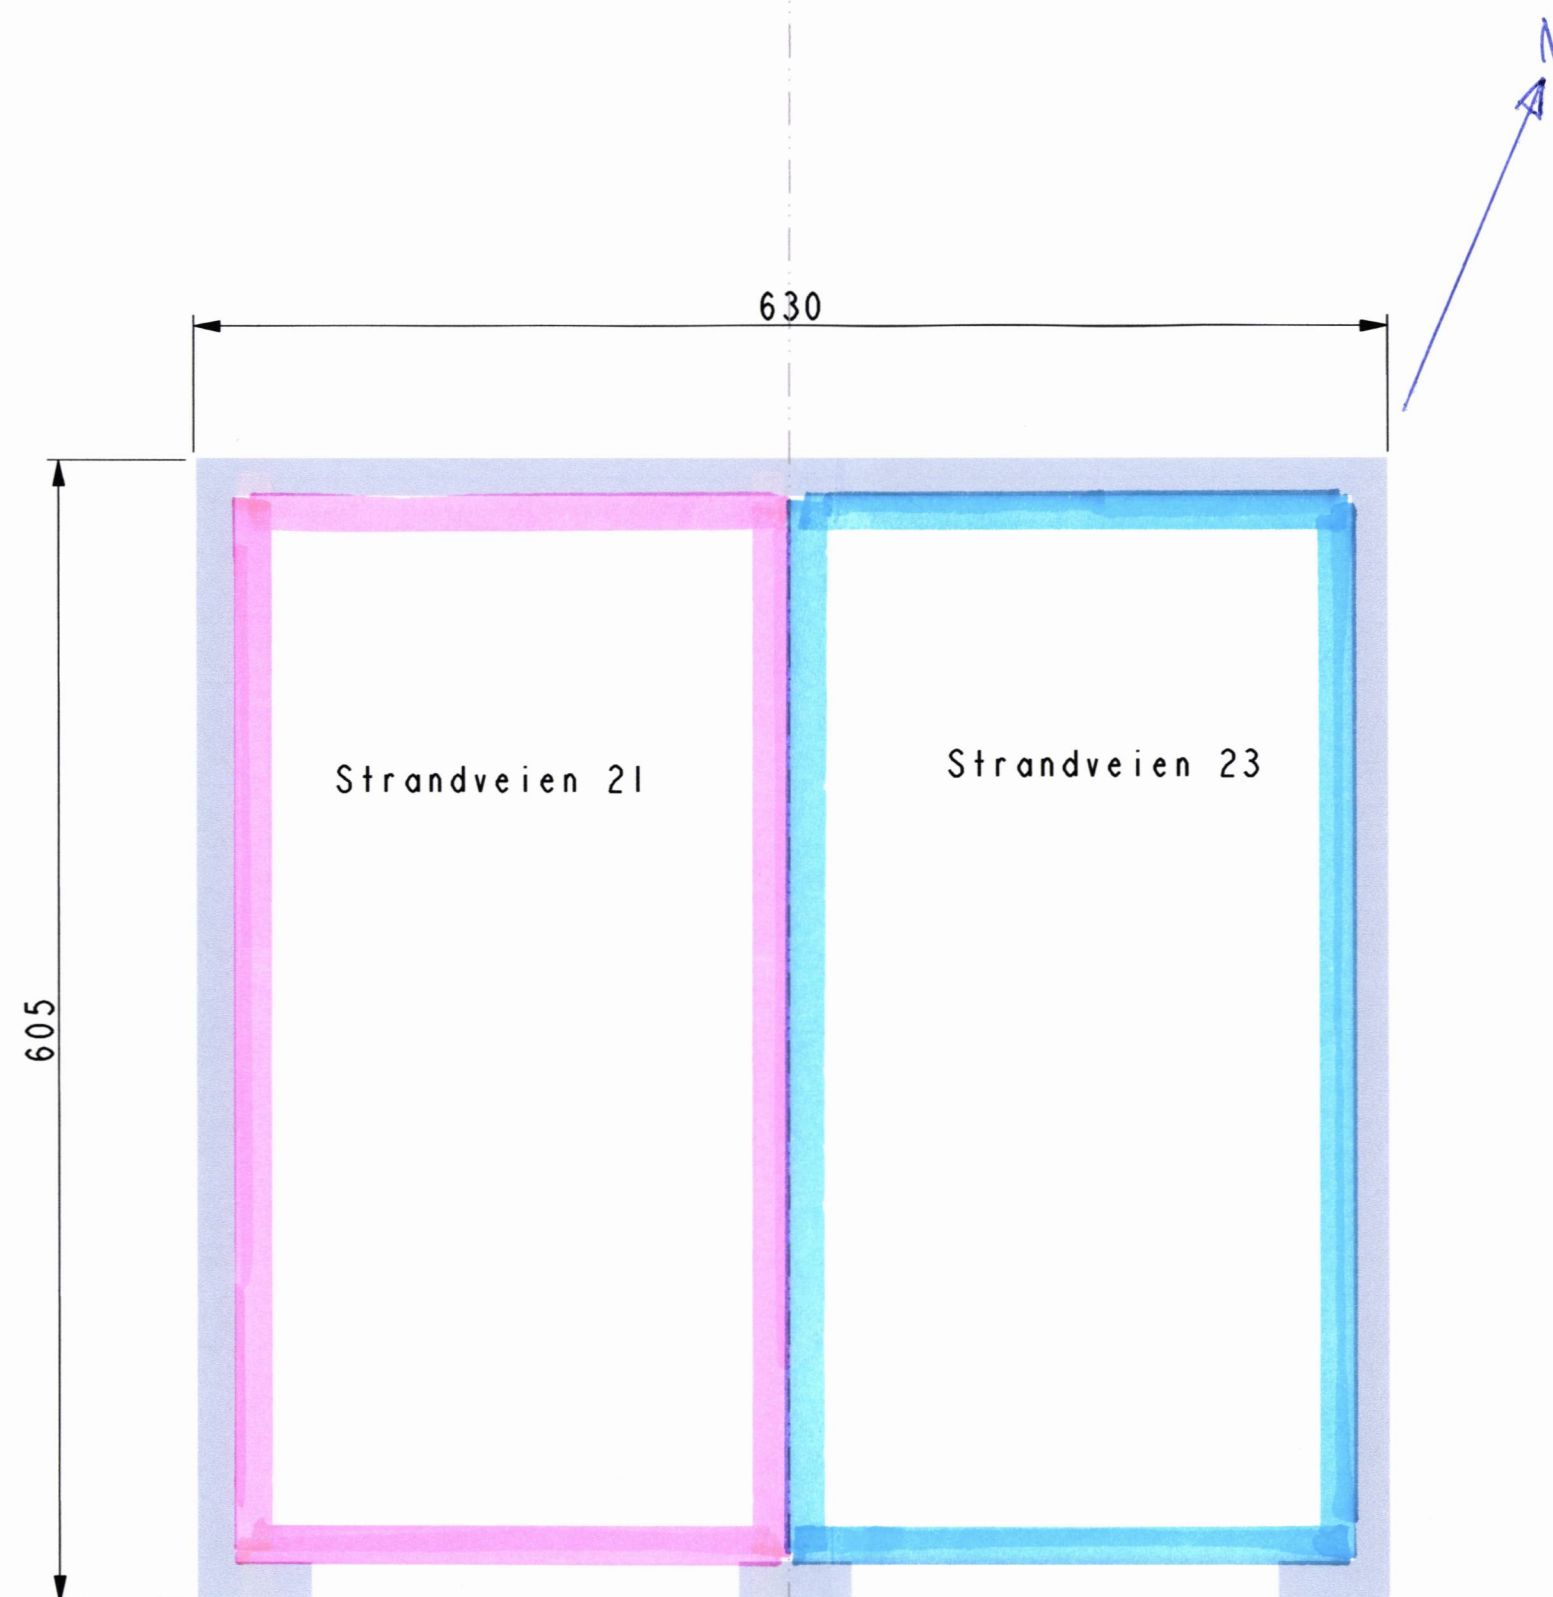

Garasje Grunnriss

-  Seksjon 1
-  Seksjon 2

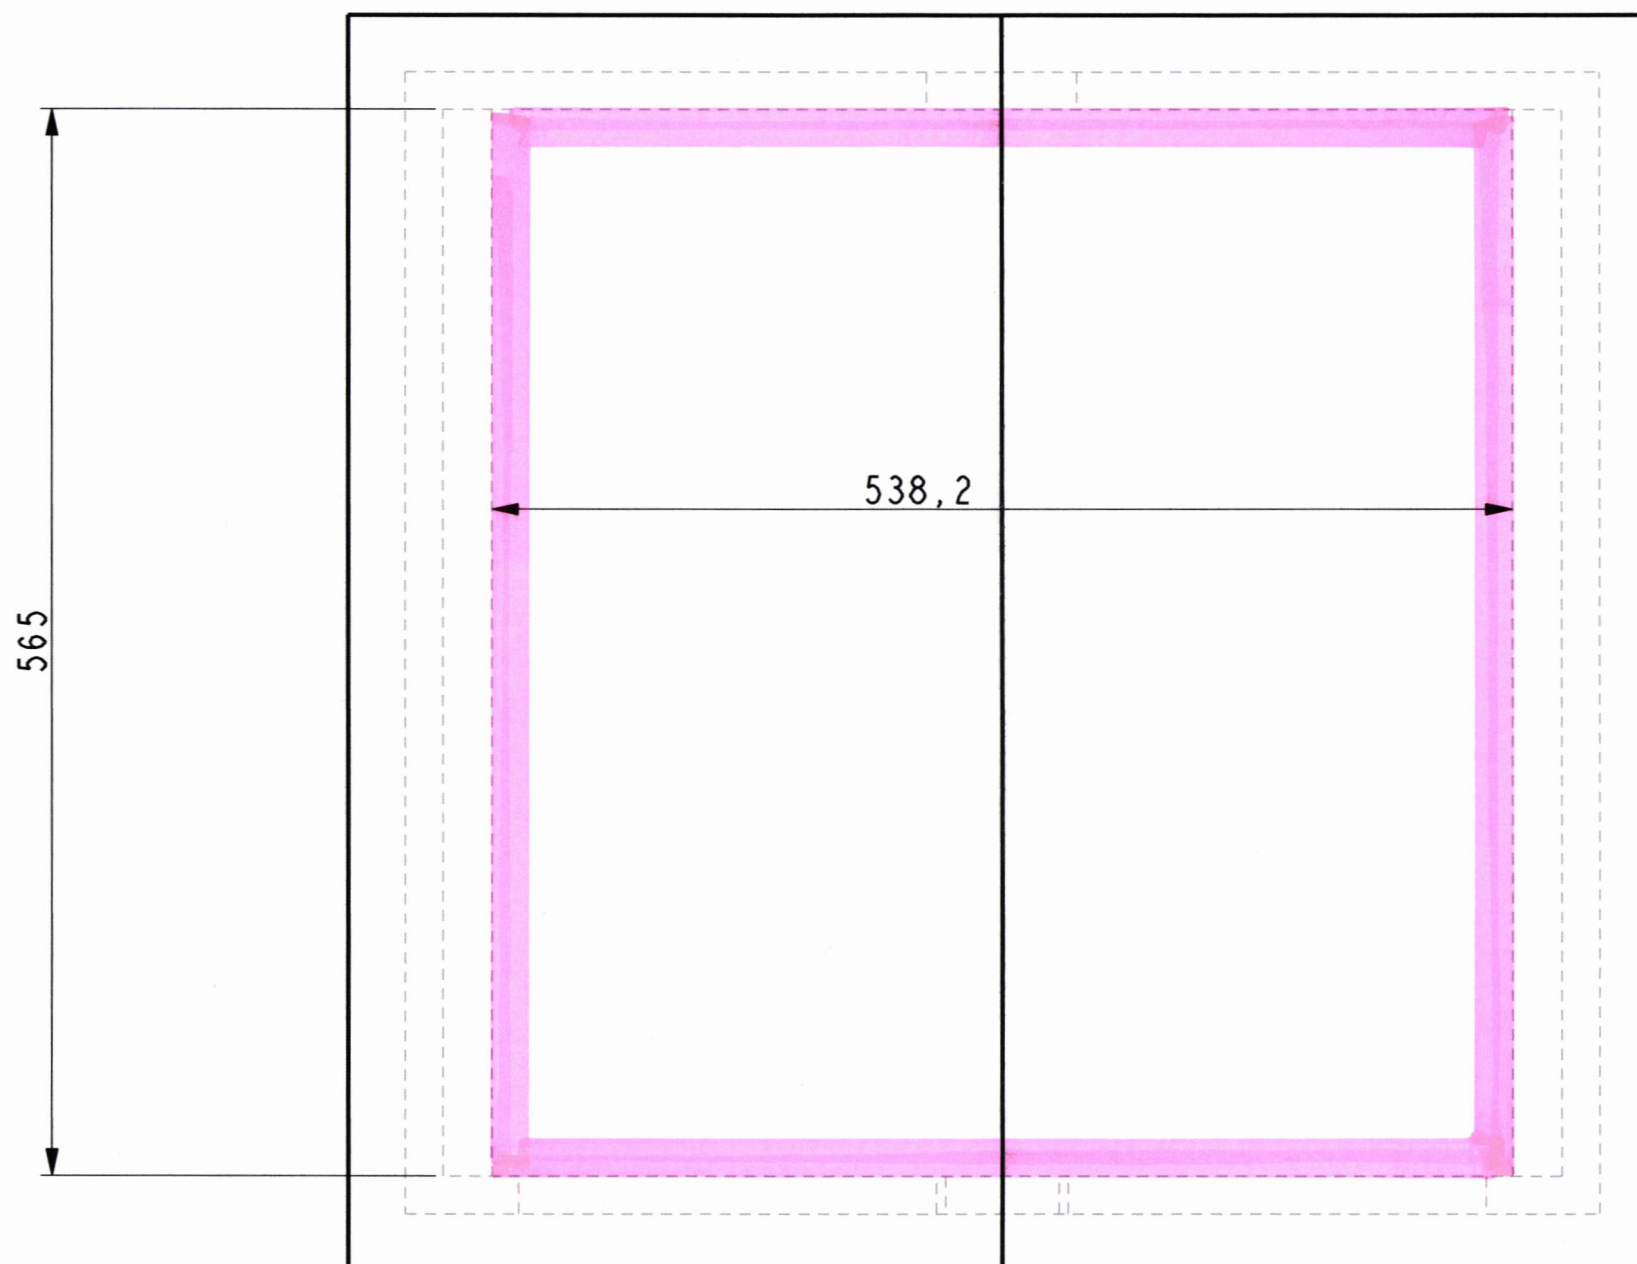

 Seksjon I

Garasje Hems