


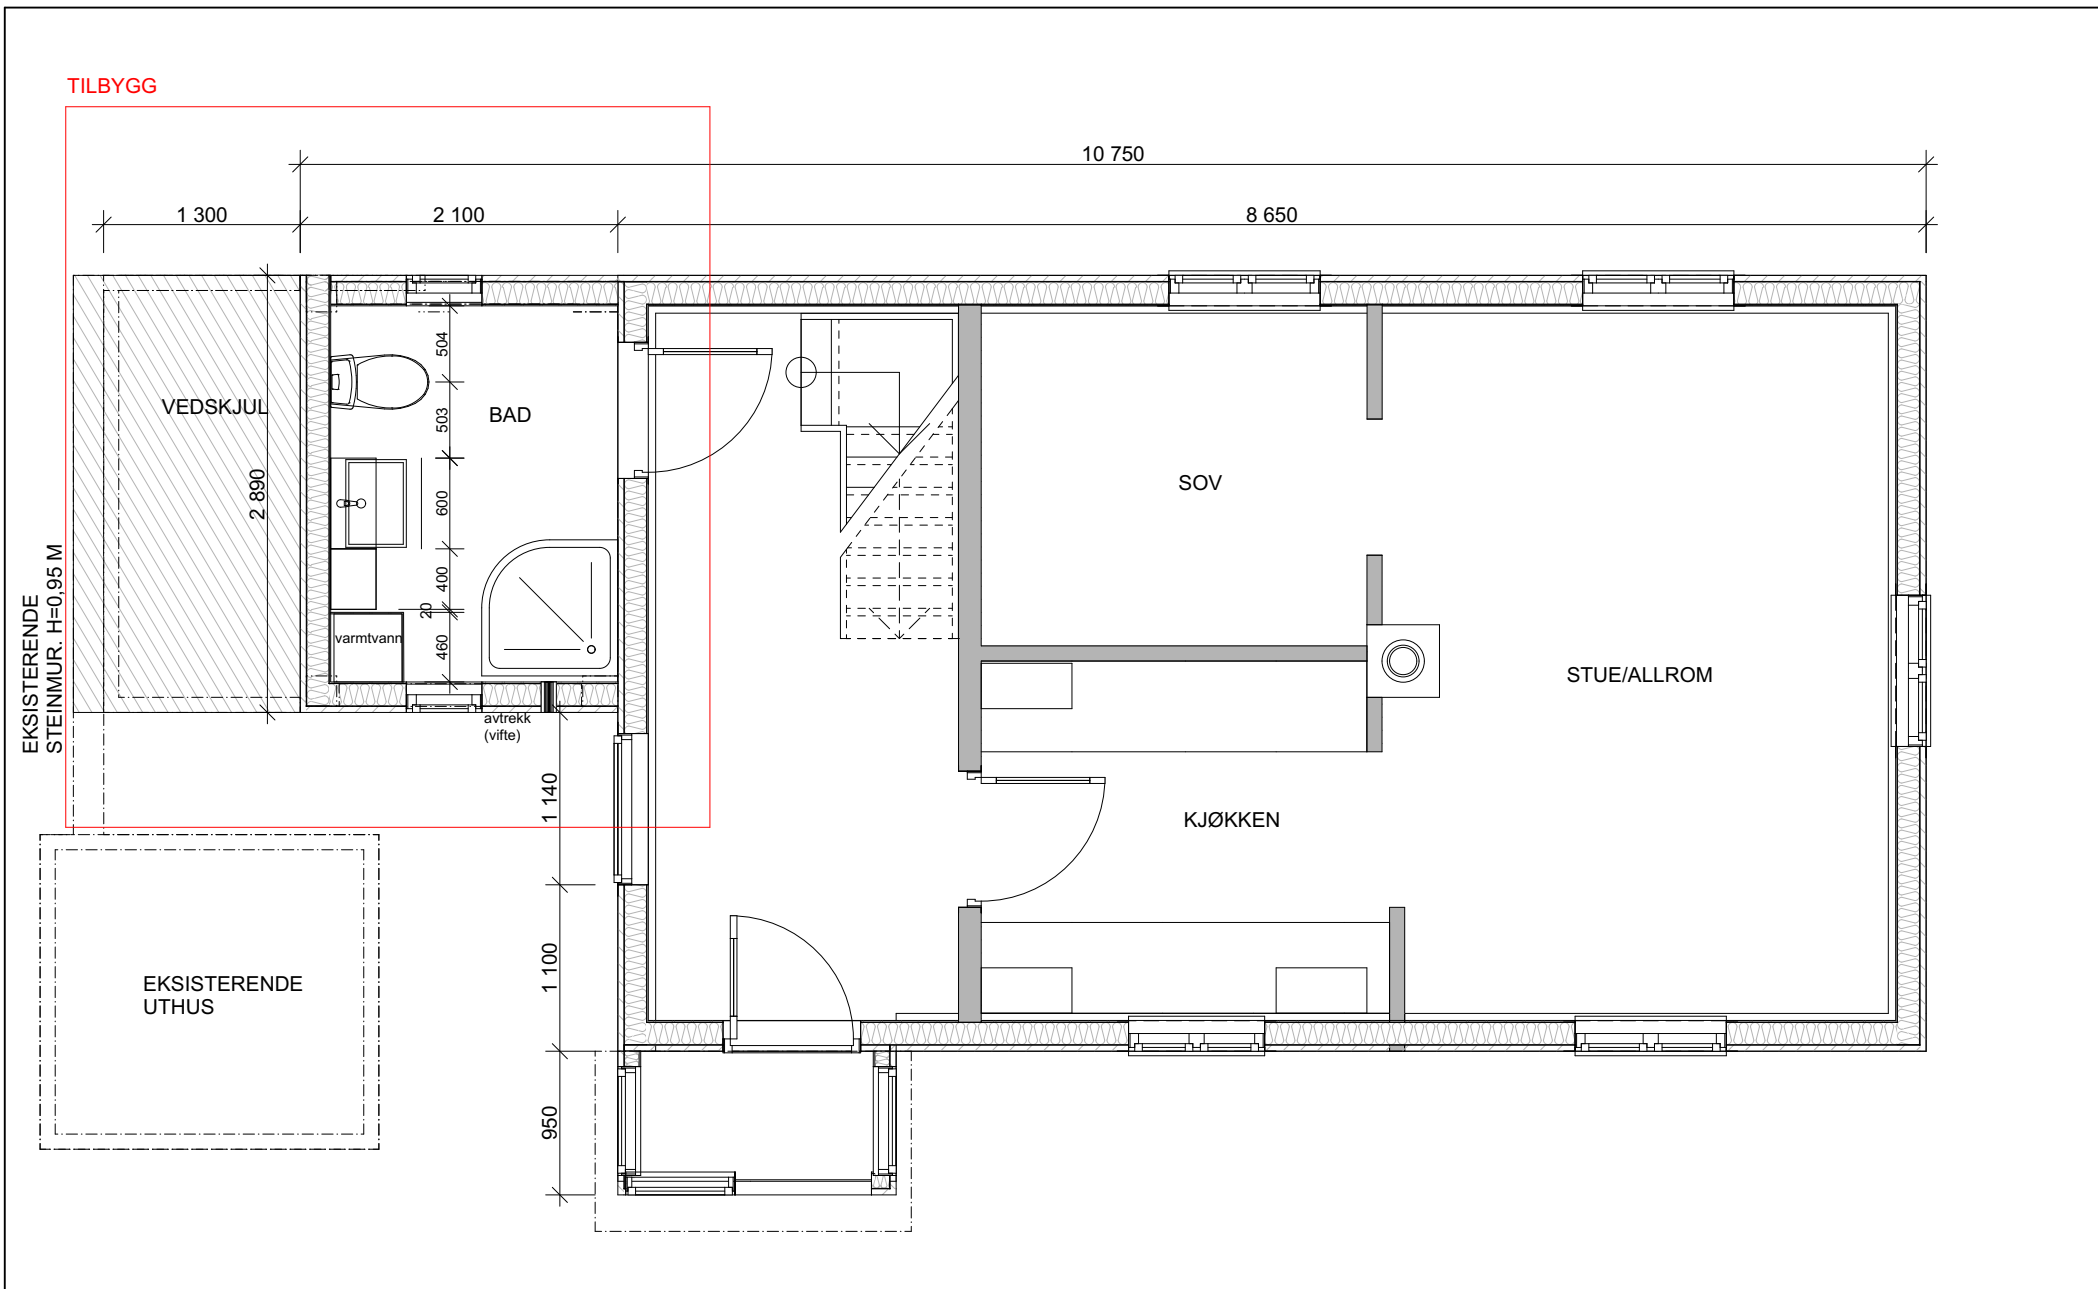

						Tegning	Prosjektnr.	Dato opprettet	Gnr./Bnr./Festenr.	Mål:	Tegningsnr.
						Plan 1:50	001	01.12.2019	Gr. 138/ Br. 47	1:50	A20-1
						Havgløtt	Fase.	Sign.	Kontroll	Godkjent	Rev. ID
						Brettingveien 38 7112	Søknad	JAS			
Rev	Nr	Beskrivelse	Dato	Sign	Kontr						