




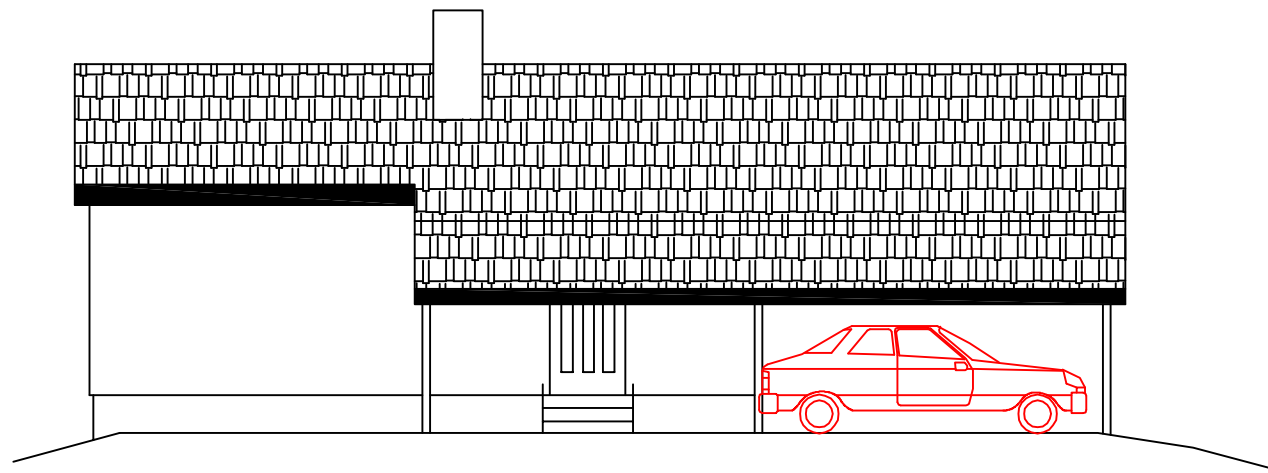

FASADE MOT NORDVEST

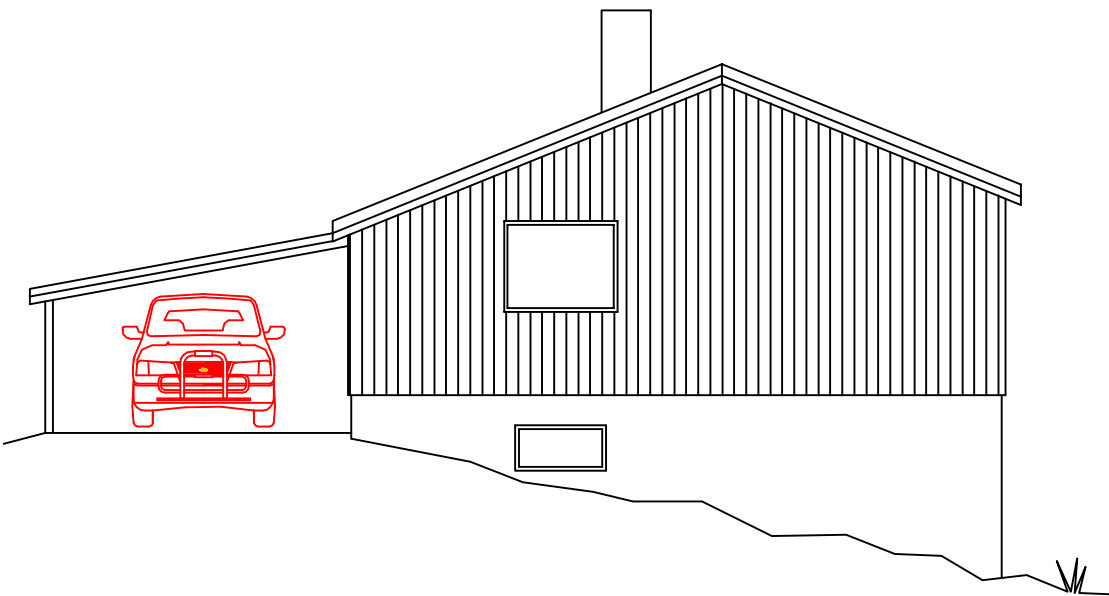

FASADE MOT SØRVEST

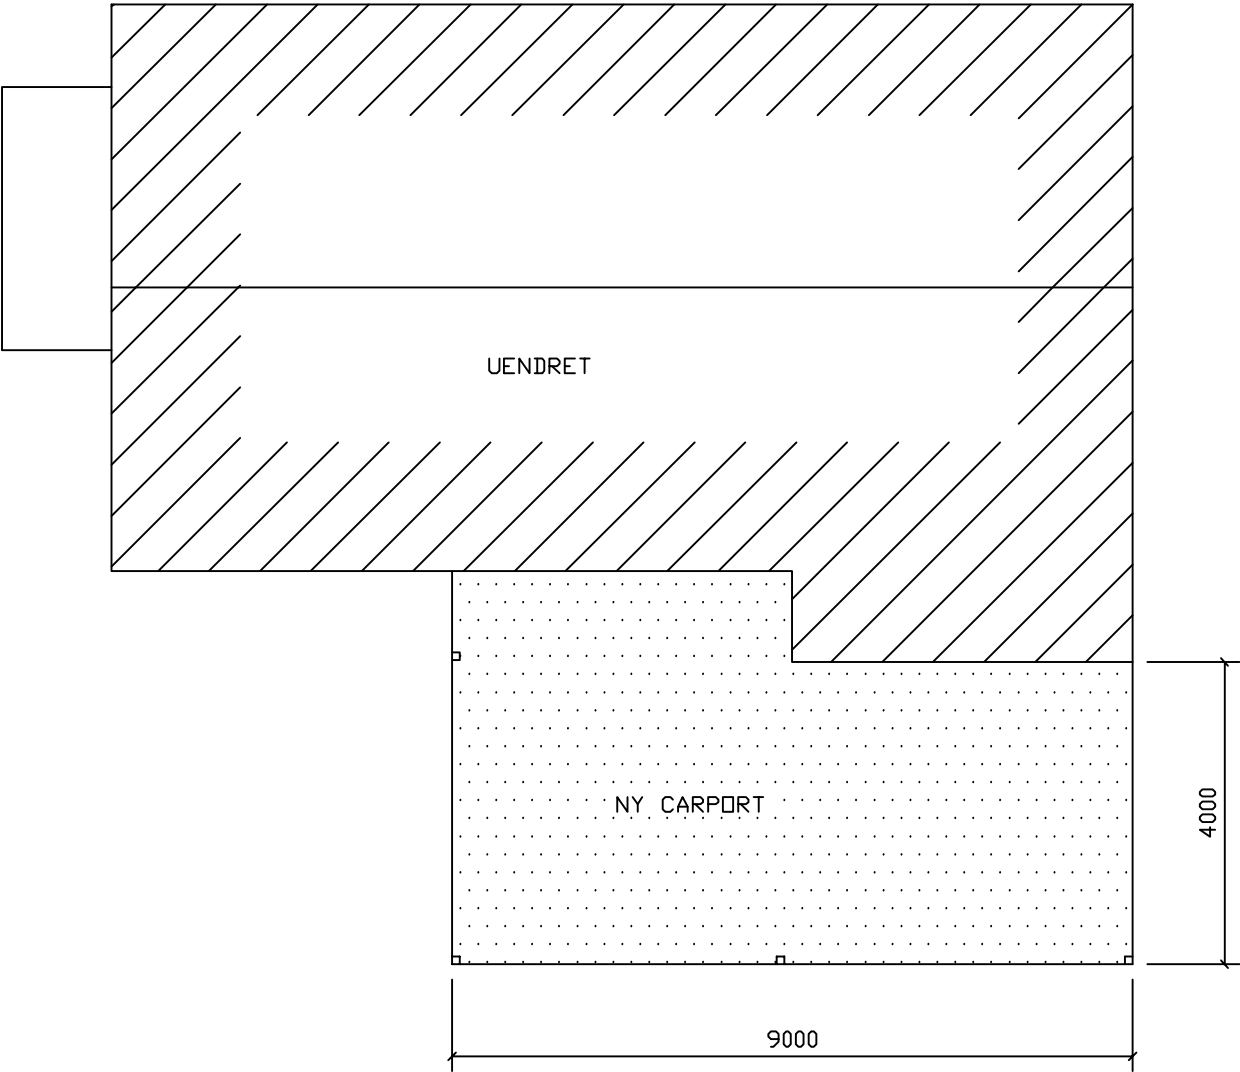

PLAN 1:100

Rev.	Hva er revidert	Dato Sign.
Tiltakshaver ARNEL ILAØ KALVTRØVEIEN 12A, 7120 LEKSVIK		Tegn. nr. 1 Målestokk 1:100
Tiltak CARPORT		Dato tegn. Dato kontr.
Sign. RK		Sign.
SIV.ING. ROLF KILLINGBERG		7120 LEKSVIK
		TLF 976 51 682 rokill@frisurf.no