


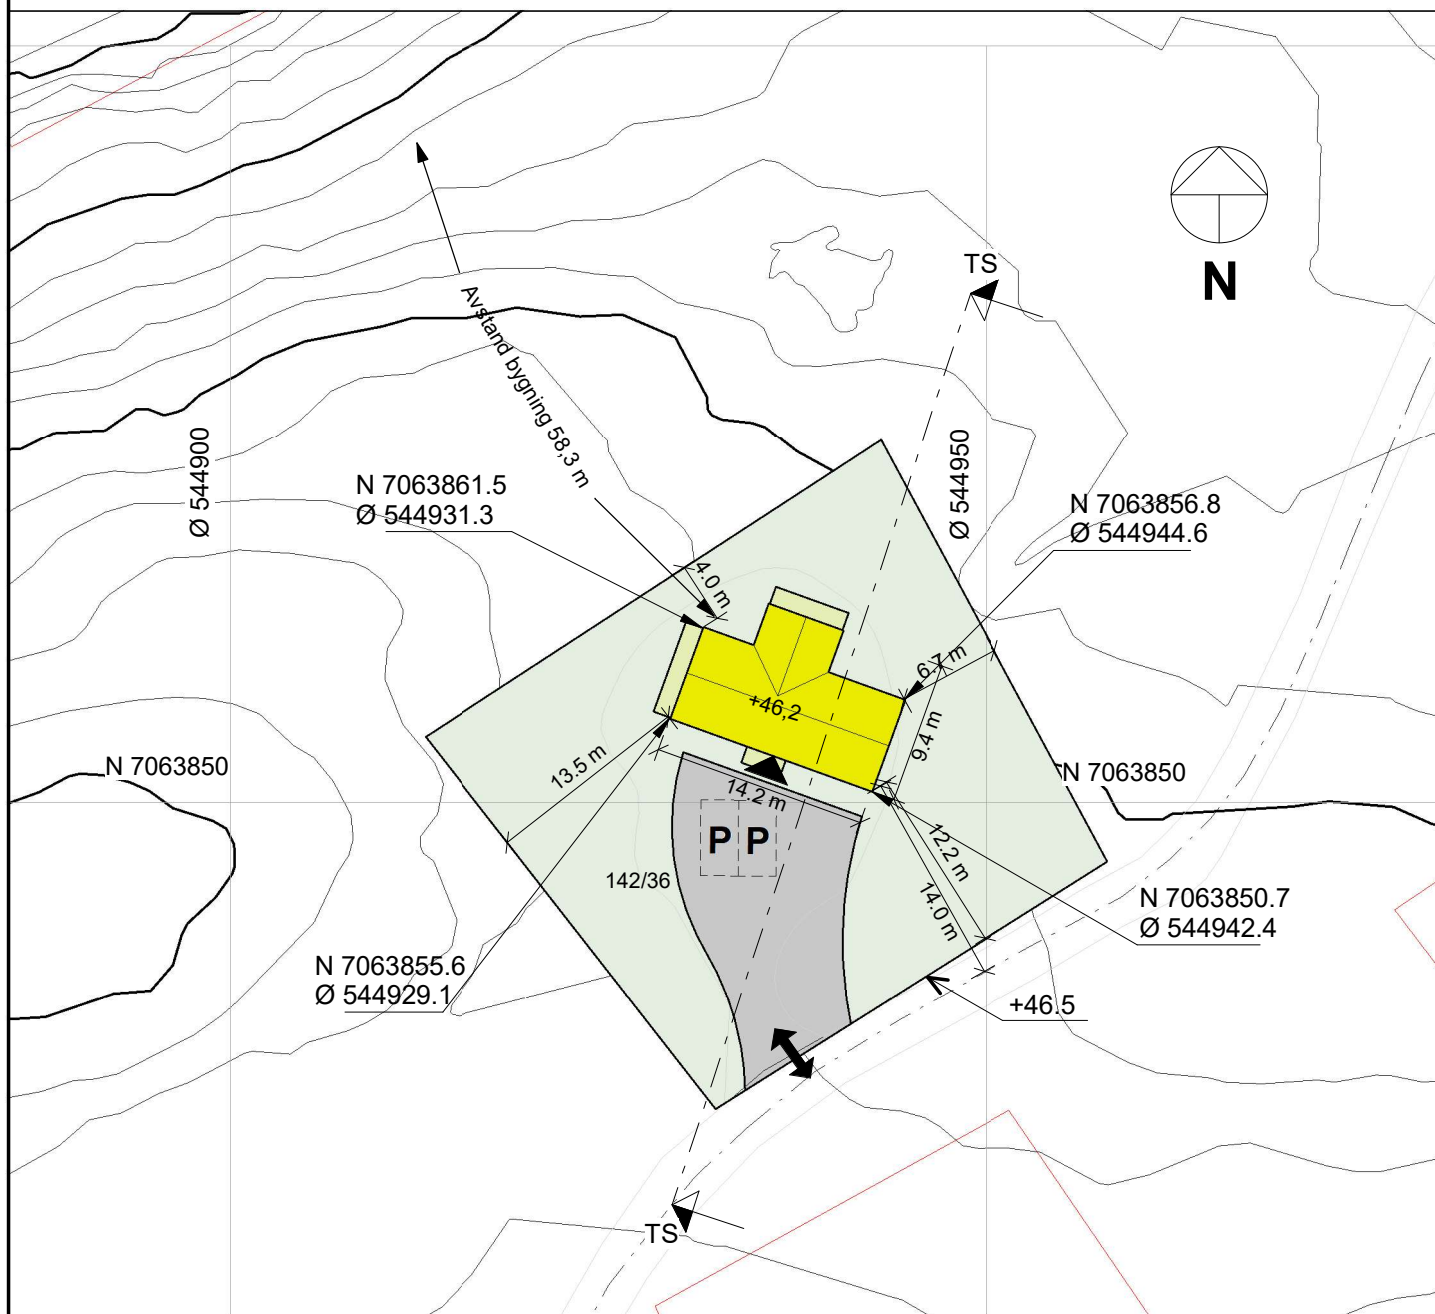

GRAD AV UTNYTTING (%-BYA)

107 m ² x 100	= 10.2 %-BYA
1044.0 m ²	

ANMERKNINGER:

- Tegningen er basert på kartinfo fra Norkart/kommunen(FKB). Erfaring tilsier avvik kan forekomme. Verifisering er derfor nødvendig.
- **Koordinatsystem:** UTM EUREF89 lokal sone
- VA-nett ikke lokalisert. Må kontrolleres

BEBYGD AREAL

Tomt:	1044.0 m ²
-------	-----------------------

Hus:	Hytte	106.8 m ²
Garasje:		0.0 m ²
Parkering:	2 plasser	0.0 m ²
Sykel:		0.0 m ²

Totalt: 107 m² -BYA

A	23.07.20	Endret plassering iht epost 23.07.20	LP
REV.	DATO	REVISJON	SIGN.

PROSJEKT:

Ove Frengen

TILTAKSHAVER:

Ove Frengen

BYGGEPLASS:

Frengensveien 89

G.nr/B.nr:

142/36

KOMMUNE:

Indre Fosen

Utarbeidet av:

MG MESTERGRUPPEN
ARKITEKTER

E-mail:
post@mgarkitekter.no

MEDLEM:

Rusånes Fabrikker as

Tegn Innhold:

Situasjonsplan

Målestokk:	1 : 500	Format: A4	Rev: A
Dato:	21.07.20	U10.02	
Tegn:	LP		
Arkitekt:	BKW	Prosj. nr:	20200762

