


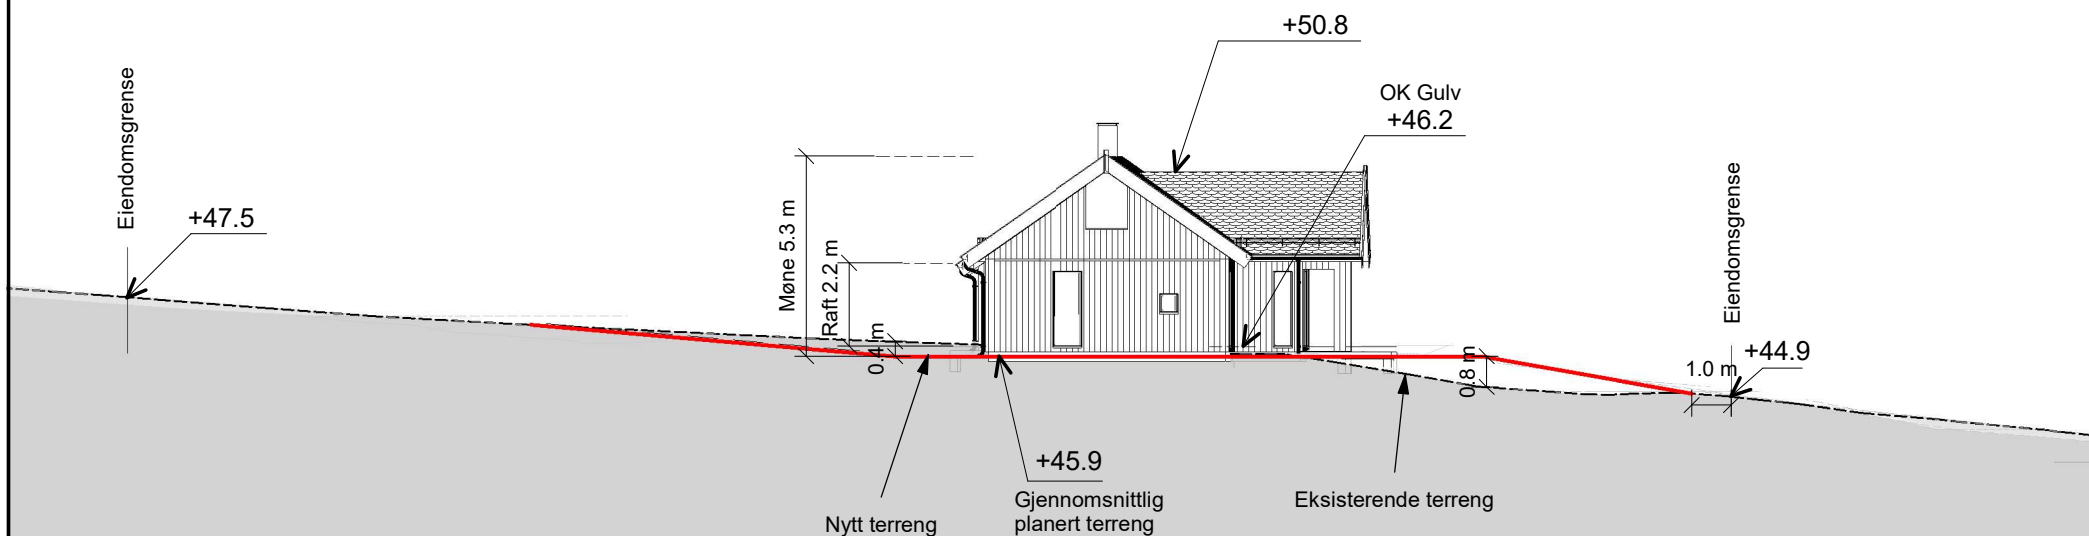

ANMERKNINGER:

- Tegningen er basert på kartinfo fra Norkart/kommunen(FKB). Erfaring tilsier avvik kan forekomme. Verifisering er derfor nødvendig.
- **Koordinatsystem:** UTM EUREF89 lokal sone
- VA-nett ikke lokalisert. Må kontrolleres

A	23.07.20	Endret plassering ihht epost 23.07.20	LP
REV.	DATO	REVISJON	SIGN.



Utarbeidet av:



E-mail:
post@mgarkitekter.no

MEDLEM:

Rusånes Fabrikker as

TILTAKSHAVER:
Ove Fregen

G.nr/B.nr:
142/36

BYGGEPLASS:
Fregensveien 89

KOMMUNE:
Indre Fosen

TEGN, INNHOLD:

Terrengsnitt

FORMAT:
A4

MÅLESTOKK:
1 : 200

PROSJEKT:

Ove Fregen

PROSJEKT NR:
20200762

ARKITEKT:

BKW

DATO:

21.07.20

TEGN:

LP

REV:

A

TEGN.NR:

U10.03