

Nabovarsel

Ståle

Naboer som blir varslet skal beholde et eksemplar av denne.
Et eksemplar sendes også til kommunen sammen med byggesøknaden

Jeg har planer om å:

- ☒ Bygge tilbygg ☐ Rive tilbygg ☐ Bruksendring
☐ Bygge frittliggende bygning ☐ Rive frittliggende bygning ☐ Annet (kun etter avtale med kommunen)

Beskrivelse av hva som jeg skal gjøre:

1. Sette opp støttemur i forbindelse med utvidelse av parkeringsplass.
2. Bygge carport med veranda på taket, bygges samme med eksisterende lufteveranda på soverom.
3. Bygge carport sammenhengende med punkt 2 for parkering av campingvogn/ol.

Eiendommen jeg skal gjøre noe på:

Adresse: Ytre Ringvei 8	Cårdsnr:	Bruksnr: 78
Postnr/sted: 7100 Rissa	Festenr:	Seksjonsnr:
Kommune: Indre Fosen		

Plan(er) som gjelder for eiendommen:

- ☐ Kommuneplanen ☒ Reguleringsplan ☐ Andre plan(er)

Navn/nummer på planen(e): **162419702020**

- ☐ Jeg trenger ikke dispensasjon eller andre tillatelser
☒ Jeg trenger dispensasjon eller andre tillatelser fra følgende regler/bestemmelser:

bygge utenfor avsatt byggegrense, og innenfor 15 meter fra Ytre Ringvei. Dispans søkes hos Indre Fosen kommune.

Jeg har lagt ved:

- ☐ Snittegning før og etter ☐ Fasadetegninger før og etter ☒ Situasjonskart som viser hvor jeg skal bygge/rive

Andre vedlegg (f. eks søknad om dispensasjon): **søknad om dispensasjon**

Som nabo har du rett til å komme med merknader innen 14 dager

Om du ikke har merknader er det til stor hjelp om du gir meg beskjed, så slipper jeg å vente 14 dager.

Du kan kontakte meg på adressen under hvis du har spørsmål, merknader eller samtykker til byggeplanene

Navn: Jan Erik Sundland	E-post: janeriksundland@gmail.com
Adresse: Ytre Ringvei 8	Postnr/sted: 7100 Rissa

Hilsen

Dato: **25.06.2020**

Underskrift:

JB Sundland



SITUASJONSKART



Eiendom:

Gnr: 122

Bnr: 78

Fnr: 0

Snr: 0

Adresse: Ytre Ringvei 8, 7100 RISSA

Hj.haver/Fester:


**INDRE
FOSEN
KOMMUNE**

Dato: 25/6-2020 Sign:

Målestokk
1:280



Det tas forbehold om at det kan forekomme feil på kartet, bla. gjelder dette eiendomsgrenser, ledninger/kabler, kummer m.m. som i forbindelse med prosjektering/anleggsarbeid må undersøkes nærmere.

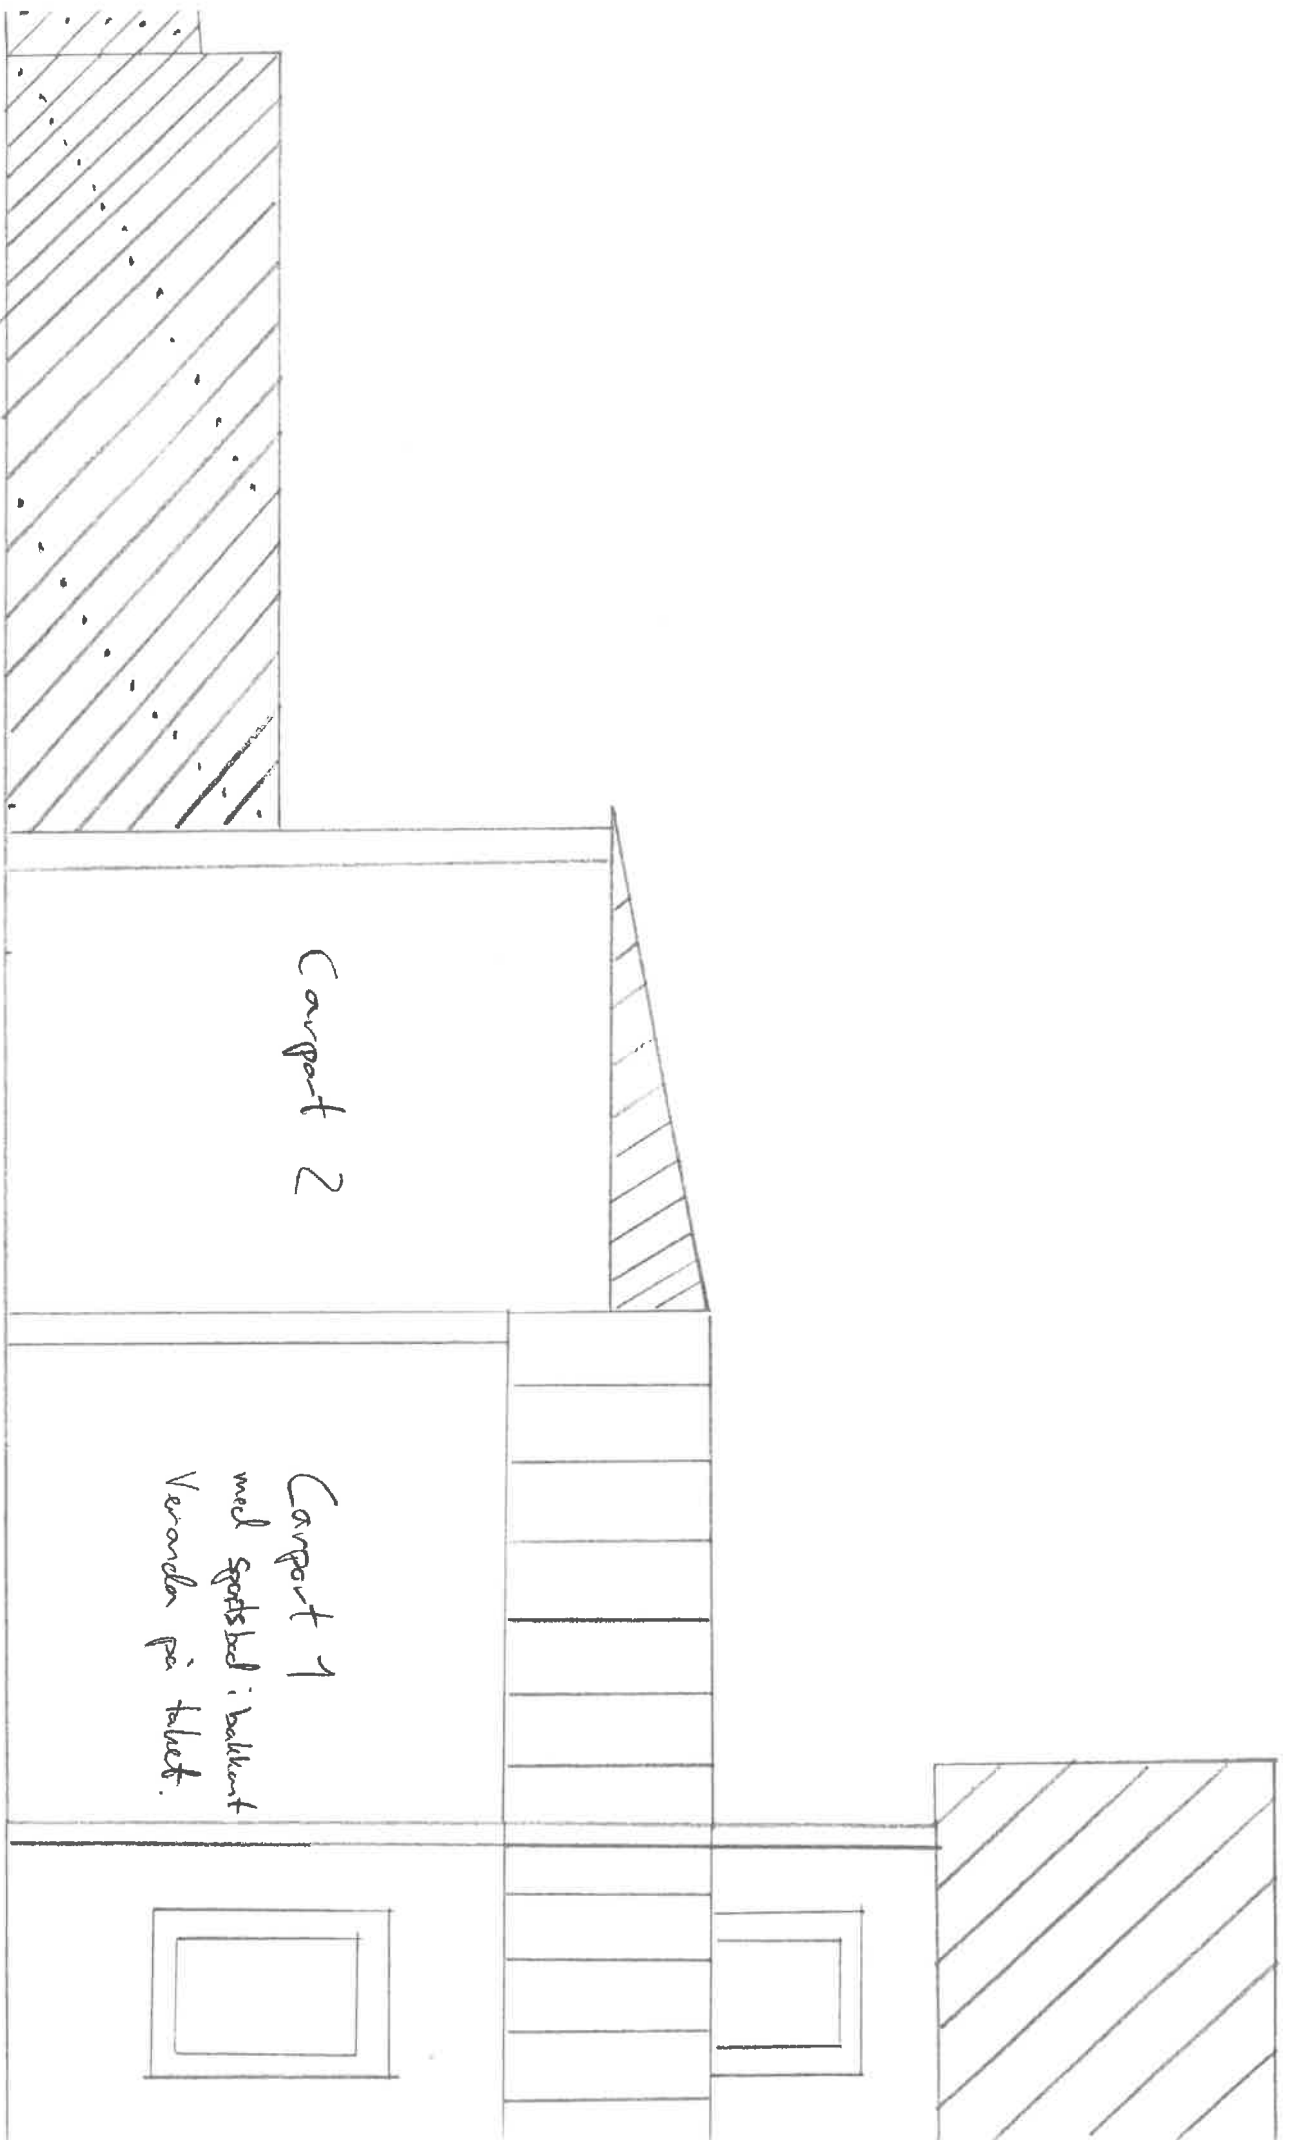

A. Kvittering for nabovarsel - Levert personlig

Behold original og send kopi til kommunen
sammen med byggesøknad



Fylles ut av deg som nabovarsler

Eiendommen jeg skal gjøre noe på:

Adresse: Ytre Ringvei 8	Gårdsnr: 122	Bruksnr: 78
Postnr/sted: 7100 Rissa	Festenr:	Seksjonsnr:
Kommune: Indre Fosen		

Navn på alle eiere (eller festere) av naboeiendom:

Eier/fester: Ståle Rostad

Eier/fester:

Naboens eiendom:

Adresse: Ytre Ringvei 10	Gårdsnr: 122	Bruksnr: 80
Postnr/sted: 7100 Rissa	Festenr:	Seksjonsnr:
Kommune: Indre Fosen		



Fylles ut av deg som mottar nabovarsel.

Alle eiere/festere må signere.

Signer her for å bekrefte at du har mottatt nabovarselet (obligatorisk)

Jeg bekrefter at jeg har mottatt nabovarselet

Dato: 03.07.20	Underskrift: Ståle Rostad
----------------	---------------------------

Dato:	Underskrift:
-------	--------------

Signer her i tillegg hvis du samtykker til bygge/rive-planene (frivillig)

Jeg har ingen merknader og samtykker til planene

Dato: 03.07.20	Underskrift: Ståle Rostad
----------------	---------------------------

Dato:	Underskrift:
-------	--------------

Nabovarsel

Brund / Ingunn

Naboer som blir varslet skal beholde et eksemplar av denne.
Et eksemplar sendes også til kommunen sammen med byggesøknaden

Jeg har planer om å:

- ☒ Bygge tilbygg ☐ Rive tilbygg ☐ Bruksendring
☐ Bygge frittliggende bygning ☐ Rive frittliggende bygning ☐ Annet (kun etter avtale med kommunen)

Beskrivelse av hva som jeg skal gjøre:

1. Sette opp støttemur i forbindelse med utvidelse av parkeringsplass.
2. Bygge carport med veranda på taket, bygges samme med eksisterende luftveranda på soverom.
3. Bygge carport sammenhengende med punkt 2 for parkering av campingvogn/ol.

Eiendommen jeg skal gjøre noe på:

Adresse: Ytre Ringvei 8	Gårdsnr:	Bruksnr: 78
Postnr/sted: 7100 Rissa	Festenr:	Seksjonsnr:
Kommune: Indre Fosen		

Plan(er) som gjelder for eiendommen:

- ☐ Kommuneplanen ☒ Reguleringsplan ☐ Andre plan(er)

Navn/nummer på planen(e): **162419702020**

- ☐ Jeg trenger ikke dispensasjon eller andre tillatelser
☒ Jeg trenger dispensasjon eller andre tillatelser fra følgende regler/bestemmelser:

bygge utenfor avsatt byggegrense, og innenfor 15 meter fra Ytre Ringvei. Dispans søkes hos Indre Fosen kommune.

Jeg har lagt ved:

- ☐ Snittegning før og etter ☐ Fasadetegninger før og etter ☒ Situasjonskart som viser hvor jeg skal bygge/rive

Andre vedlegg (f. eks søknad om dispensasjon): **søknad om dispensasjon**

Som nabo har du rett til å komme med merknader innen 14 dager

Om du ikke har merknader er det til stor hjelp om du gir meg beskjed, så slipper jeg å vente 14 dager.

Du kan kontakte meg på adressen under hvis du har spørsmål, merknader eller samtykker til byggeplanene

Navn: Jan Erik Sundland	E-post: janeriksundland@gmail.com
Adresse: Ytre Ringvei 8	Postnr/sted: 7100 Rissa

Hilsen

Dato: **25.06.2020**

Underskrift:

Jan Erik Sundland



SITUASJONSKART



Eiendom:

Gnr: 122

Bnr: 78

Fnr: 0

Snr: 0

Adresse: Ytre Ringvei 8, 7100 RISSA

Hj.haver/Fester:


**INDRE
FOSEN
KOMMUNE**

Dato: 25/6-2020 Sign:

Målestokk
1:280



Det tas forbehold om at det kan forekomme feil på kartet, bla. gjelder dette eiendomsgrenser, ledninger/kabler, kummer m.m. som i forbindelse med prosjektering/anleggsarbeid må undersøkes nærmere.

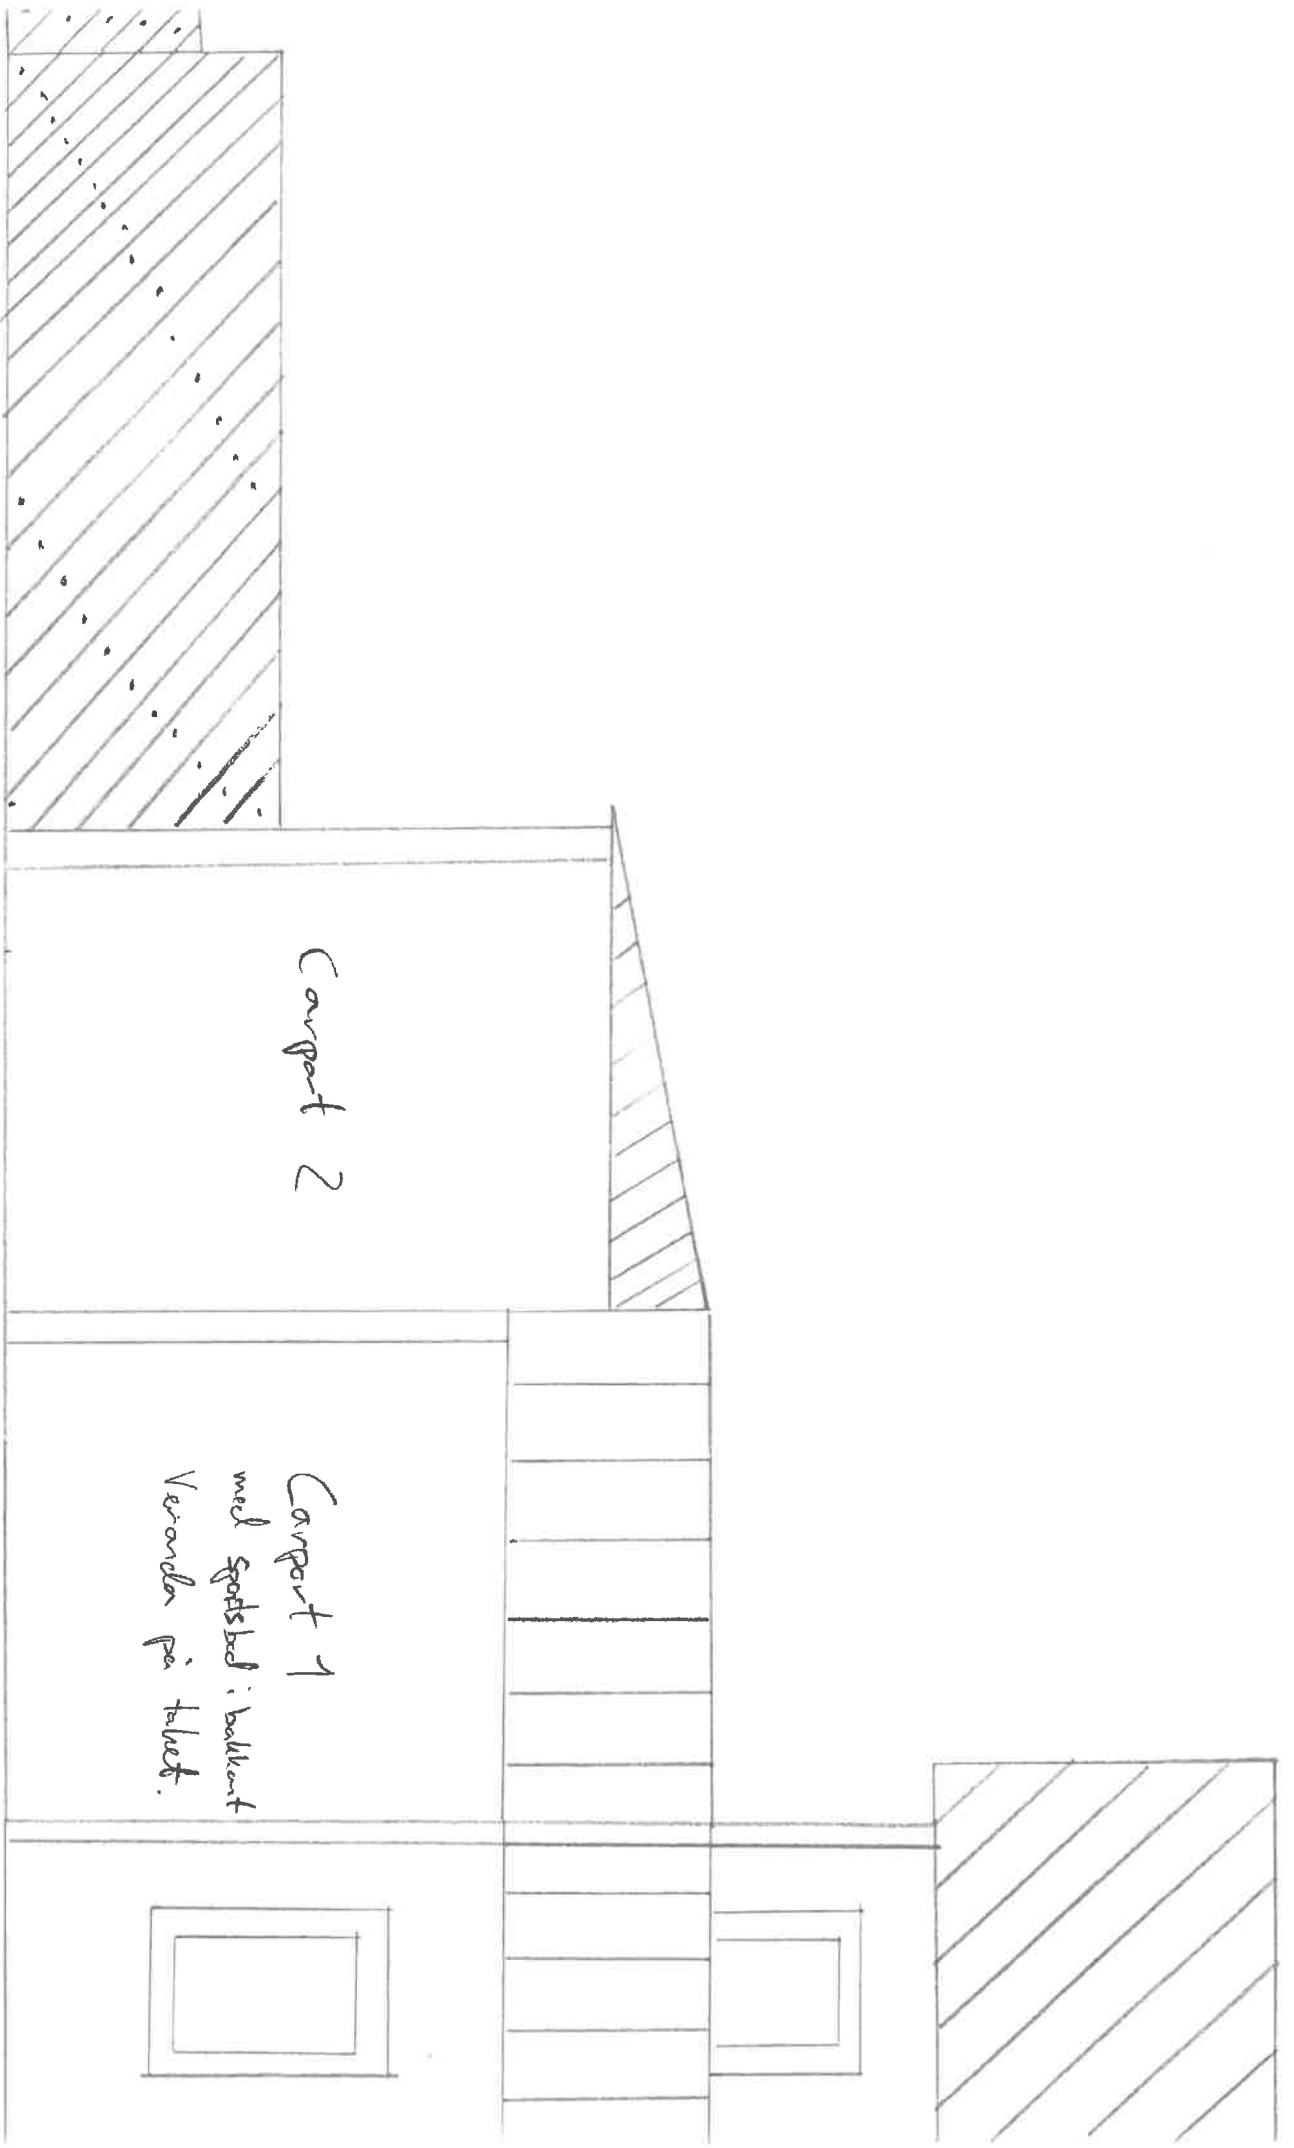

A. Kvittering for nabovarsel - Levert personlig

Behold original og send kopi til kommunen
sammen med byggesøknad



Fylles ut av deg som nabovarsler

Eiendommen jeg skal gjøre noe på:

Adresse: Ytre Ringvei 8	Gårdsnr: 122	Bruksnr: 78
Postnr/sted: 7100 Rissa	Festenr:	Seksjonsnr:
Kommune: Indre Fosen		

Navn på alle eiere (eller festere) av naboeiendom:

Eier/fester: Erlend Børmark
Eier/fester: Ingunn Flytør

Naboens eiendom:

Adresse: Ytre Ringvei 6	Gårdsnr: 122	Bruksnr: 74
Postnr/sted: 7100 Rissa	Festenr:	Seksjonsnr:
Kommune: Indre Fosen		



Fylles ut av deg som mottar nabovarsel.

Alle eiere/festere må signere.

Signer her for å bekrefte at du har mottatt nabovarselet (obligatorisk)

Jeg bekrefter at jeg har mottatt nabovarselet

Dato: 29/7-2020	Underskrift: Ingunn Flytør
Dato: 29/7-2020	Underskrift: Erlend Børmark

Signer her i tillegg hvis du samtykker til bygge/rive-planene (frivillig)

Jeg har ingen merknader og samtykker til planene

Dato: 29/7-2020	Underskrift: Ingunn Flytør
Dato: 29/7-2020	Underskrift: Erlend Børmark