

PROTOKOLL FOR OPPMÅLINGSFORRETNING

03 SEPT 2020

ArkivsakID
2020/2214

ETTER LOV OM EIENDOMSREGISTRERING (MATRIKKELLOVEN)

Matrikkelmyndighet			
Kommune	IndreFosen		Kommunenr 5054
Adresse	Rådhusveien 13	Postnr 7100	Poststed Rissa

Eiendom				
Eiendommens adresse	Gnr.	Bnr.	Festenr.	Seksj. nr.
Hermstadveien 51 7105 STADSBYGD,	39	6	0	0
Registrert eier (grunneier)				
Finsmyr Per Ole				
Registrert fester				

Oppmålingsforetning			
Forretningen avholdt	Dato	Kl.	Sted
	21. august 2020	10.00	ved tomtene
Tiltakstype PBL § 20-1, m og ML	Oppretting av ny grunneiendom		Iverk. dato (søknad B/C)
Rekvirent			Rekv. dato 28.04.2020

Habilitet	
Landmålerens navn	Tlf. nr.
Tove Gravås	73 85 27 00
☒ Landmåleren orienterte partene om det forelå forhold av personlig eller økonomisk art som kunne tilsi inhabilitet	
Har partene merknader/innsigelser til gjennomføring av forretningen? ☒ Nei ☐ Ja (jf. vedlegg)	

Varsling om oppmøte	
☒ Varslet om oppmålingsforetning inneholder en liste over personer som er varslet, deres partstilling (rolle), varslingsdato og varslingsmåte. Under forretningen ble alle oppfordret til å bekrefte sitt fremmøte ved underskrift på listen og fremvisning av legitimasjon (jf. vedlegg)	Under
Ev. merknader til varsling	
Muntlig varsling	


Saksdokumenter - bakgrunn for forretningen		
	Vedlegg nr. (ev. fra - til)	
☐ Rekvisisjon av oppmålingsforetning og søknad om tillatelse etter PBL		
☐ Varsel om oppmålingsforetning		
☒ Vedtak		
☐ Konesjonsdokumenter		
☐ Servitutter		
☐ Avtaler		
☐		
☐		

Situasjonskart/skisse

Teig 1. Grensa mellom 39/6 og 39/10 ble oppgitt, se eget kart.

Grensa starter ved avlingsveien i pkt 1, går herfra langs avlingsveien 2m, på østre side til pkt 2. Herfra mot nord øst til østre side av gårdsvei til 39/10 til pkt 3. Her vinkler merket mot nord/vest til pkt 4 i kanten av krysset. Herfra går merket mot nord/øst langs den lokale veien til pkt 5.

De øvrige sidene i den nye teigen grenser til 39/6 og er merket med godkjente grensemerker pkt 6-9

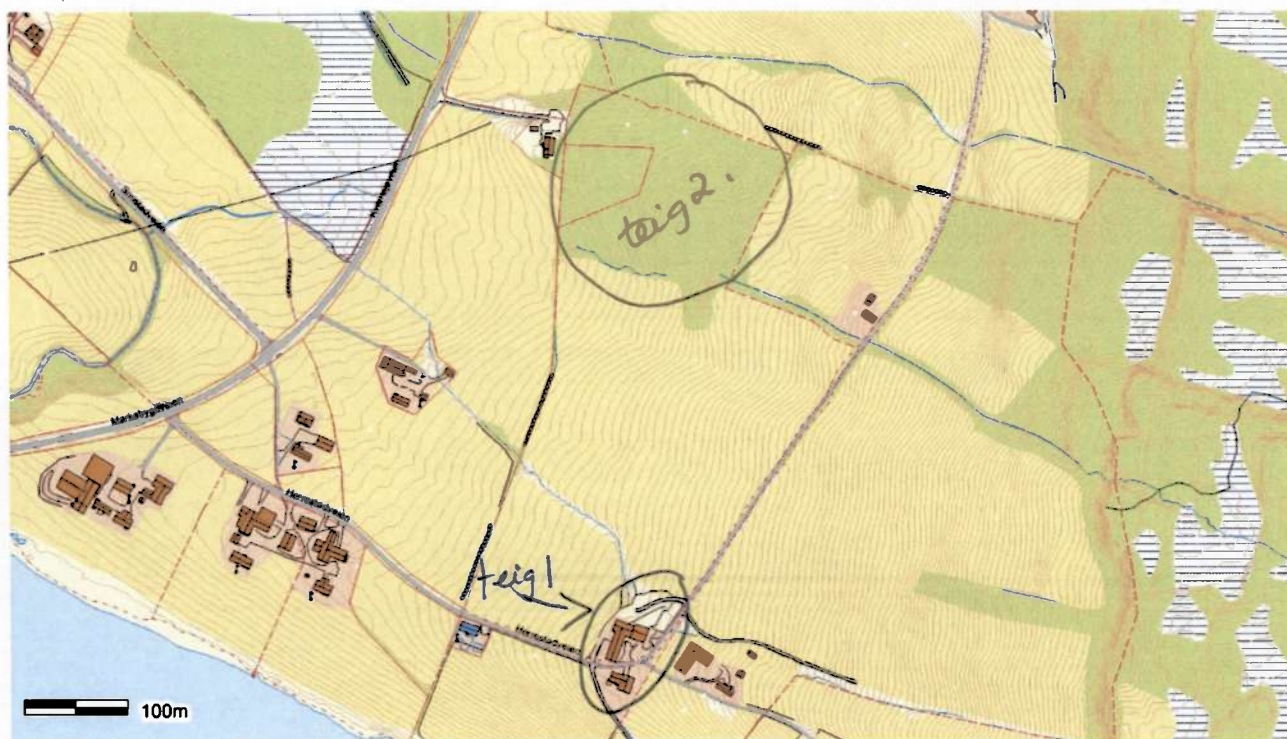

Teig 2.

Grensene for en skogparsell ble oppgitt.

Øst grenser parsellen mot 39/12 hvor merket følger et steingjerde. Det er nedbøtt et jordmerke i teig 2's sør/østre hjørne. (nr 11)

Herfra går grensa i merket mot 39/12 til merket treffer en bekk og 39/12 fortsetter videre langs 41/1 til et steingjerde.

Merket for den nye teigen vinkler så mot vest langs grensa til 41/1 hvor merket følger bekkens kilt til merket mot 39/74. Dette merket

er bestemt med oppmålingsforretning tidligere.

Teigens søndre grenselinje går ifra merket mot 39/68, mot øst til et i dag nedbøtt jordmerke (nr 13) til bane til hjørnet av 39/12.

Oppsummering og erklæring fra landmåler (forts.)

Landmåler vurderer og gir ev. kommentarer til: - tillatelsen, - rekvisisjonen, - varsel om oppmålingsforretning, - forberedelse av oppmålingsforretning, - oppmålingsforretningen, - måle- og beregningsarbeid, - fakturering, - metrikulering, - tinglysing, - utsendelse av matrikkelbrev, - klageadgang og frister


Sted

Dato

Underskrift

Vedlegg (saksdokumenter som kommer til under oppmålingsforretningen)

		Vedlegg nr. (fra - til)
☐ Partsliste		
☐ Fullmakter		
☐ Avtaler		
☐ Partspåstander		
☐ Forlik/voldgift		

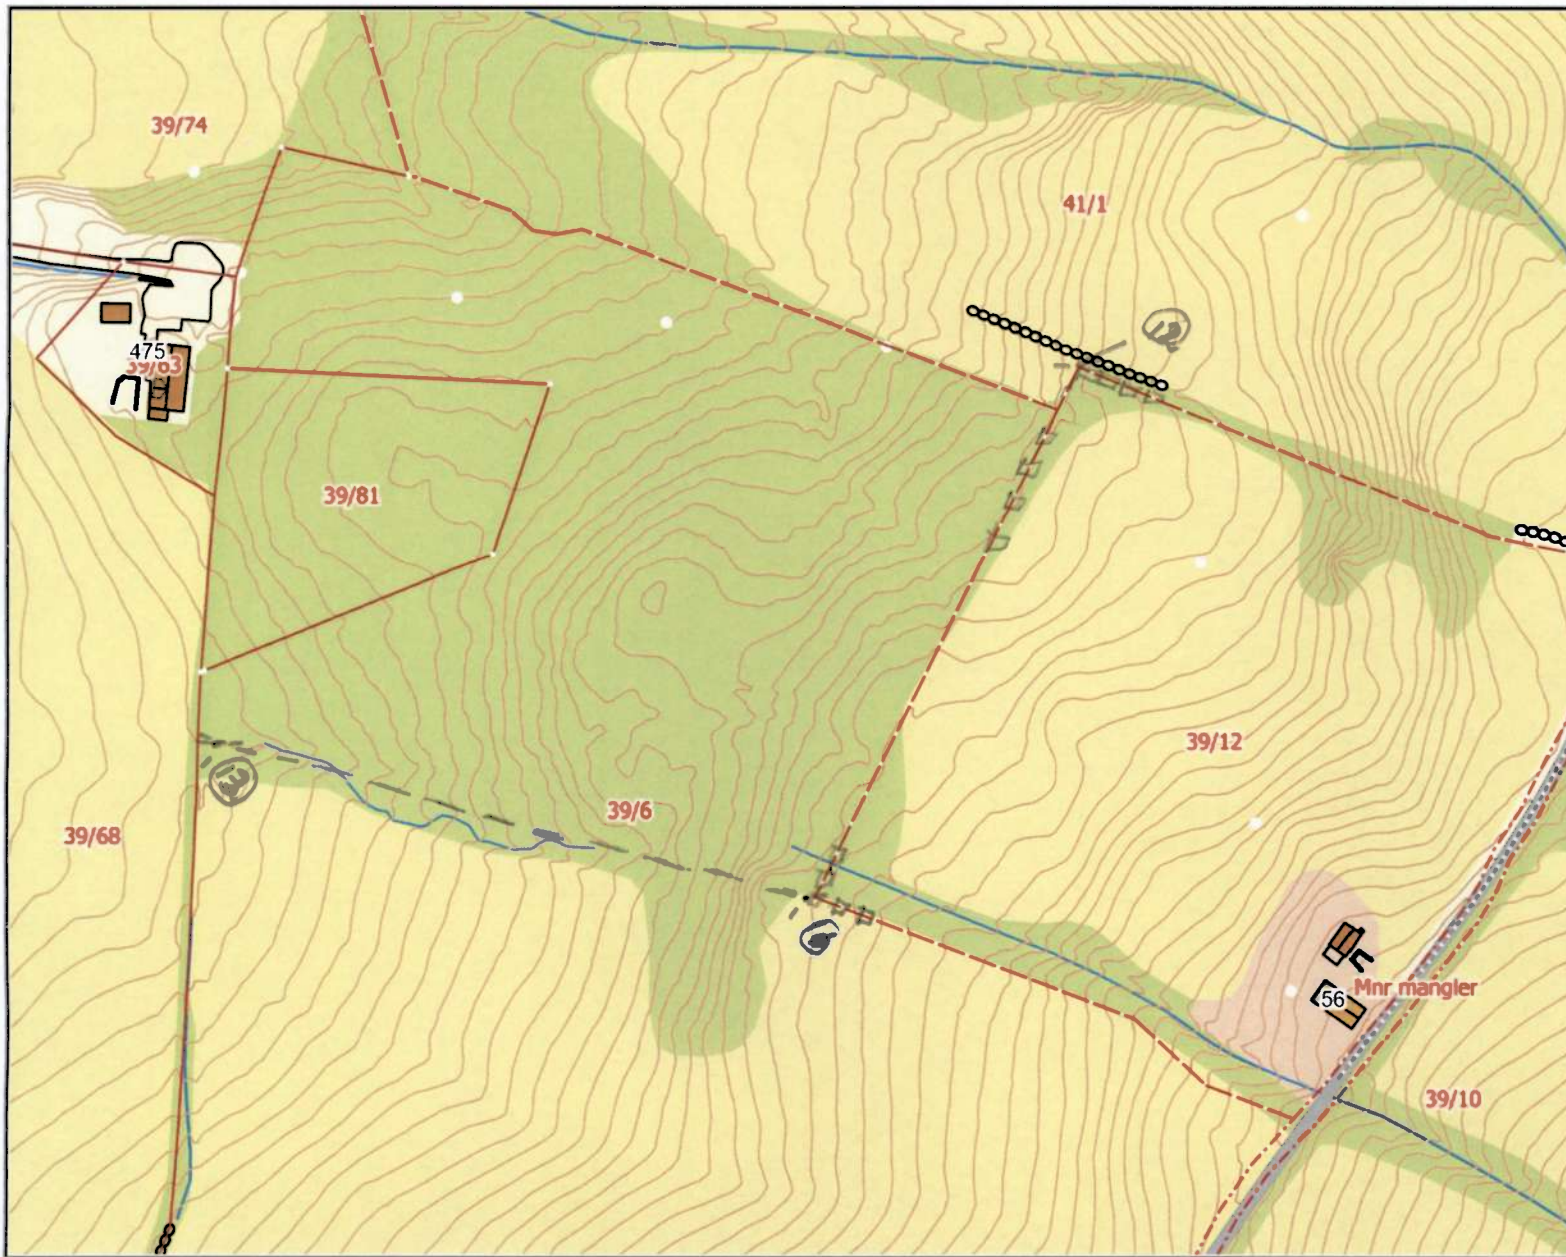

**INDRE FOSEN
KOMMUNE**



Målestokk
1:2000

Det tas forbehold om at det kan forekomme feil på kartet, bla. gjelder dette eiendomsgrenser, ledninger/kabler, kummer m.m. som i forbindelse med prosjektering/anleggsarbeid må undersøkes nærmere.

PARTSLISTE, FREMMØTE mm

ArkivsakID
2020/2214

Vedlegg nr side 1 av 1

Navn, adresse	Gnr/Bnr /Fnr	Snr	Eierforh old*)	Rolle*)	Kvitt.	Full- makt	Opp- møte	ID	Signatur ved oppmøte Godkjenning av protokoll
Finsmyr Per Ole HERMSTADVEIEN 53 7105 STADSBYGD	39/6	0	H	HH					<i>Per Ole Finsmyr</i>
						Jeg /vi godkjenner protokollen			<i>Ida Hermstad. Per Ole Finsmyr</i>
Hermstad Ida HERMSTADVEIEN 60 7105 STADSBYGD	39/10	0	H	NB					<i>Ida Hermstad.</i>
						Jeg /vi godkjenner protokollen			
Hermstad Evelyn Johanne STRAUMSETVEIEN 18 7100 RISSA	39/12	0	H	NB					<i>Evelyn Hermstad</i>
						Jeg /vi godkjenner protokollen			
Hermstad Magnar STRAUMSETVEIEN 18 7100 RISSA	39/12	0	H	NB					<i>Magnar Hermstad</i>
						Jeg /vi godkjenner protokollen			
Børsting Ola BØRSTINGVEIEN 45 7105 STADSBYGD	41/1	0	H	NB					<i>Ola Børsting</i>
						Jeg /vi godkjenner protokollen			<i>Ola Børsting</i>
						Jeg /vi godkjenner protokollen			
						Jeg /vi godkjenner protokollen			
						Jeg /vi godkjenner protokollen			
						Jeg /vi godkjenner protokollen			

*) Aktuell eier [AE], Aktuell fester [AF], Fester [F], Framfester [F1], Framfester 2 [F2], Framfester 3 [F3], Hjemmelshaver [H], Kontaktinstans for eier [KE], Kontaktinstans for fester [KF], Rettighetshaver [RH], Nabo [NB], Gjenboer [GB] Fullmakt) Stedfortreder [SUF], Stedfortreder med full beslutningsfullmakt [SMF] ID) Førekort [F], Pass [P], Bankkort m/bilde [B]