
	SITUASJONSKART					
	Eiendom:	Gnr: 292	Bnr: 1	Fnr: 81		Snr:
		Adresse: Roliseterveien 694				
Hj.haver/Fester:	Ketil Johansen					
INDRE FOSEN KOMMUNE	Dato: 5/9-2020 Sign:				Målestokk 1:1000	

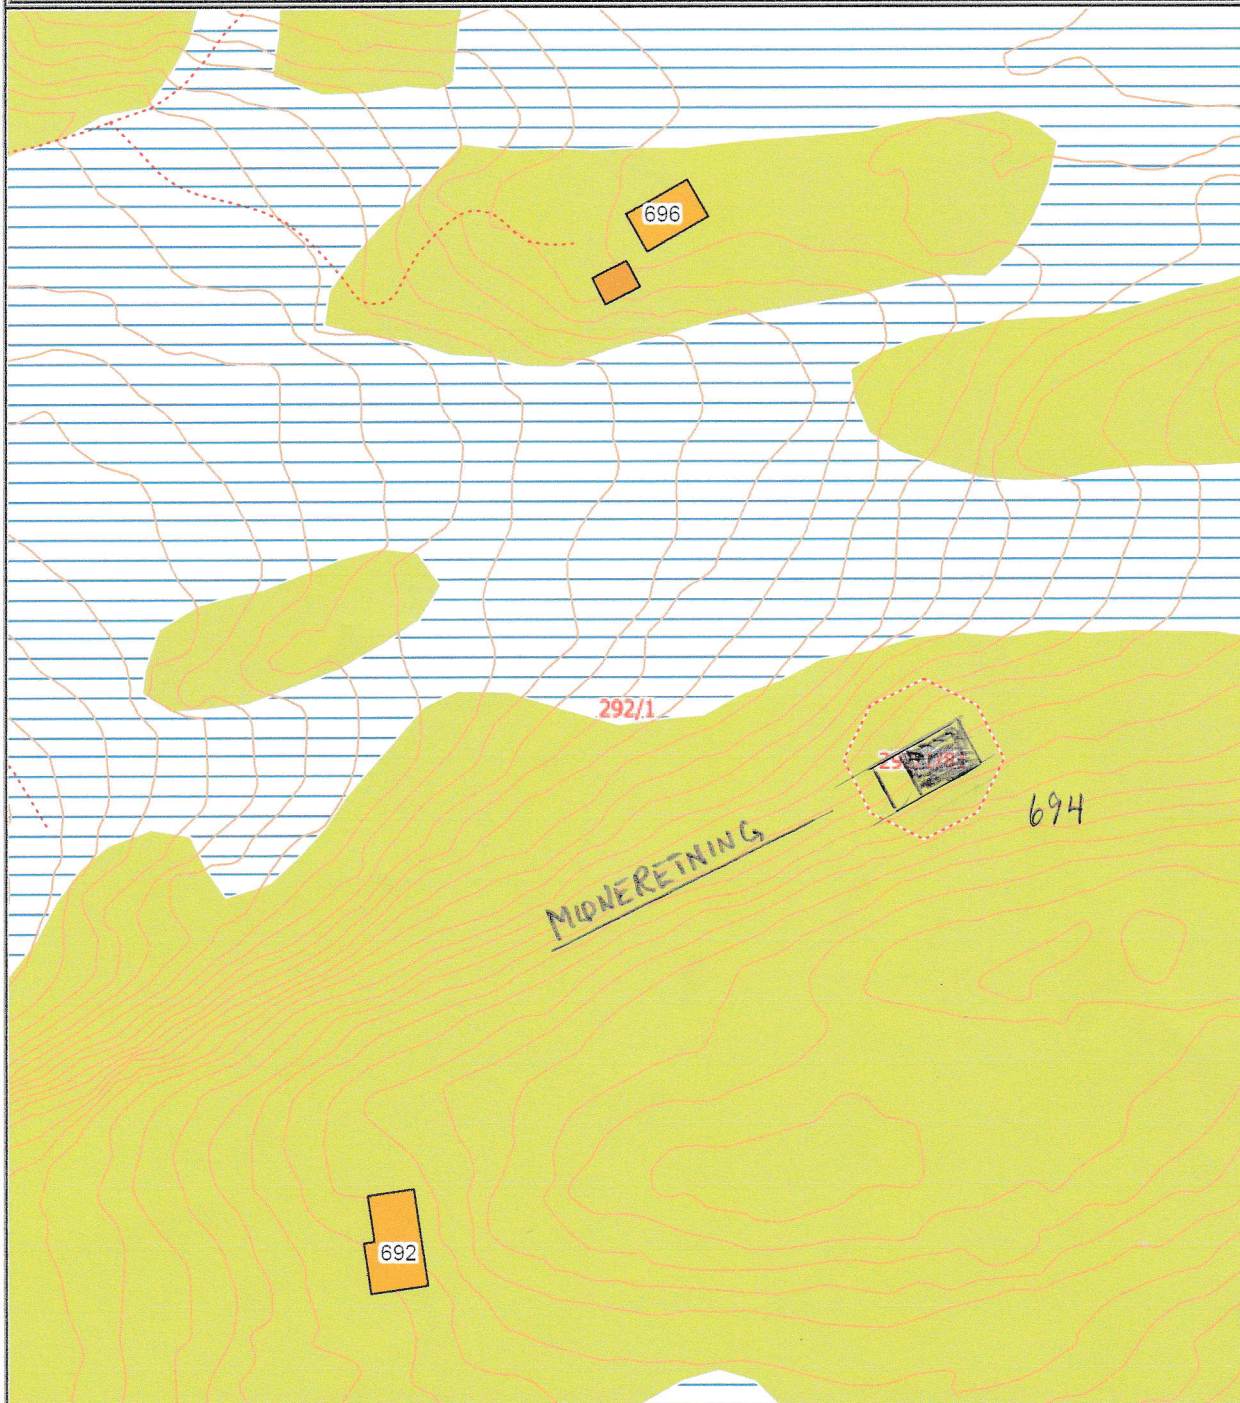

Det tas forbehold om at det kan forekomme feil på kartet, bla. gjelder dette eiendomsgrenser, ledninger/kabler, kummer m.m. som i forbindelse med prosjektering/anleggsarbeid må undersøkes nærmere.