

BEGRENS LAGRING

SKAL DØREN SKIFTES UT I FREMTIDEN,
MÅ DEN ERSTATTES MED DØR SOM
MINST TILFREDSSTILLER EI30C [B30S]

SKILL UT SOM EGEN
BRANNCELLE

ETABLER TILVISNINGSSKILT.
HOLD MELDER SYNLI

ETABLER MARKERINGSSKILT

Konstruksjoner:

●●●● EI 30 [B30]

Symboler og skravurer:

	Håndslukker		Til rømningsvei
	Brannslange		Utgang til det fri
	Manuell melder		Rømningsvindu
	Brannalarmsentral		Rømningsvei

Dører:

	EI ₂ 30-S _a [B30]		EI ₂ 30-CS _a [B30S]
	E 30-CS _a [F30S]		

Informasjon:

Risikoklasse: 6 (eldresenter) 2 (kontor)
Brannklasse: 1

Tegningen skal leses i farger i minimum størrelse A3.
Svarte merknader er til informasjon, mens røde
merknader viser til behov for branntekniske tiltak.

Det er to fargekoder på dører i brannskiller; hhv. rød
og rosa angivelse. Rød angivelse angir at døren ikke
behøvs utbyttet. Skal døren byttes i fremtid, må ny
dør minst tilfredsstillere kravene som angitt i merknad.
Der tegning angir krav til EI 30 [B30] dører tillates bruk
av eksisterende [B15] dører, gitt at dørene er uskadede
og har terskel. Skal slike dører byttes i fremtiden, må
dørene skiftes til EI 30 [B30]. Alle beboerrom skal ha
dør med brannmotstand minimum EI 30 [B30]. Rosa
angivelse tilsier at døren må erstattes. Det er angitt
minstekrav på dørene som må erstattes.

1	Endret plassering av slökkemidler	2020-06-22	ALVI	AHES
Rev.	Revisjonstekst	Dato	Tegnet	Kontroll

Brannplan

RAMBOLL

RAMBOLL NORGE AS - TRONDHEIM
Kobbegate 2
Postboks 9420 Sluppen, N-7493 Trondheim
T +47 73 84 10 00, trondheim@ramboll.no

Indre Fosen kommune
Lundeng eldrecenter

Plan 0

Oppdragsnummer	1350033269
Tegnet av	ALVI
Dato	2020-06-22
Kontroll	AHES
Dato	2020-06-22
Godkjent	AHES
Dato	2020-06-22
Utsendt dato	2020-06-22
Målestokk	1:150 - A3

Kompleks	Bygg	Etg	Fag	System	Type	Løpnummer	Revisjon	Fase	Status
						00 F 200 20 100	1		

Konstruksjoner:

EI 30 [B30]

Symboler og skravurer:

 Håndslukker

 Brannslange

 Manuell melder

 Brannalarmsentral

 Til rømningsvei

 Utgang til det fri

 Rømningsvindu

 Rømningsvei

Dører:

EI30 EI₂ 30-S_a [B30] F30C EI₂ 30-CS_a [B30S]
 EI30C E 30-CS_a [F30S]

Informasjon:

Risikoklasse: 6 (eldresenter) 2 (kontor)
Brannklasse: 1

Tegningen skal leses i farger i minimum størrelse A3.
Svarte merknader er til informasjon, mens røde merknader viser til behov for branntekniske tiltak.

Det er to fargekoder på dører i brannskiller; hhv. rød og rosa angivelse. Rød angivelse angir at døren ikke behøvs utbyttet. Skal døren byttes i fremtiden, må ny dør minst tilfredsstillere kravene som angitt i merknad. Der tegning angir krav til EI 30 [B30] dører tillates bruk av eksisterende [B15] dører, gitt at dørene er uskadede og har terskel. Skal slike dører byttes i fremtiden, må dørene skiftes til EI 30 [B30]. Alle beboerrom skal ha dør med brannmotstand minimum EI 30 [B30]. Rosa angivelse tilsier at døren må erstattes. Det er angitt minstekrav på dørene som må erstattes.


1	Endret plassering av slökkemidler	2020-06-22	ALVI	AHES
Rev.	Revisjonstekst	Dato	Tegnet	Kontroll


Brannplan



RAMBOLL NORGE AS - TRONDHEIM
Kobbegate 2
Postboks 9420 Sluppen, N-7493 Trondheim
T +47 73 84 10 00, trondheim@ramboll.no

Indre Fosen kommune		Oppdragsnummer 1350033269	
Lundeng eldrecenter	Tegnet av ALVI	Dato 2020-06-22	
	Kontroll AHES	Dato 2020-06-22	
Plan 1	Godkjent AHES	Dato 2020-06-22	
	Utsendt dato 2020-06-22	Målestokk 1:150 - A3	
Kompleks	Bygg	Etg	Fag System Type Løpnummer
01 F 200 20 100		1	
		Revisjon	Fase Status

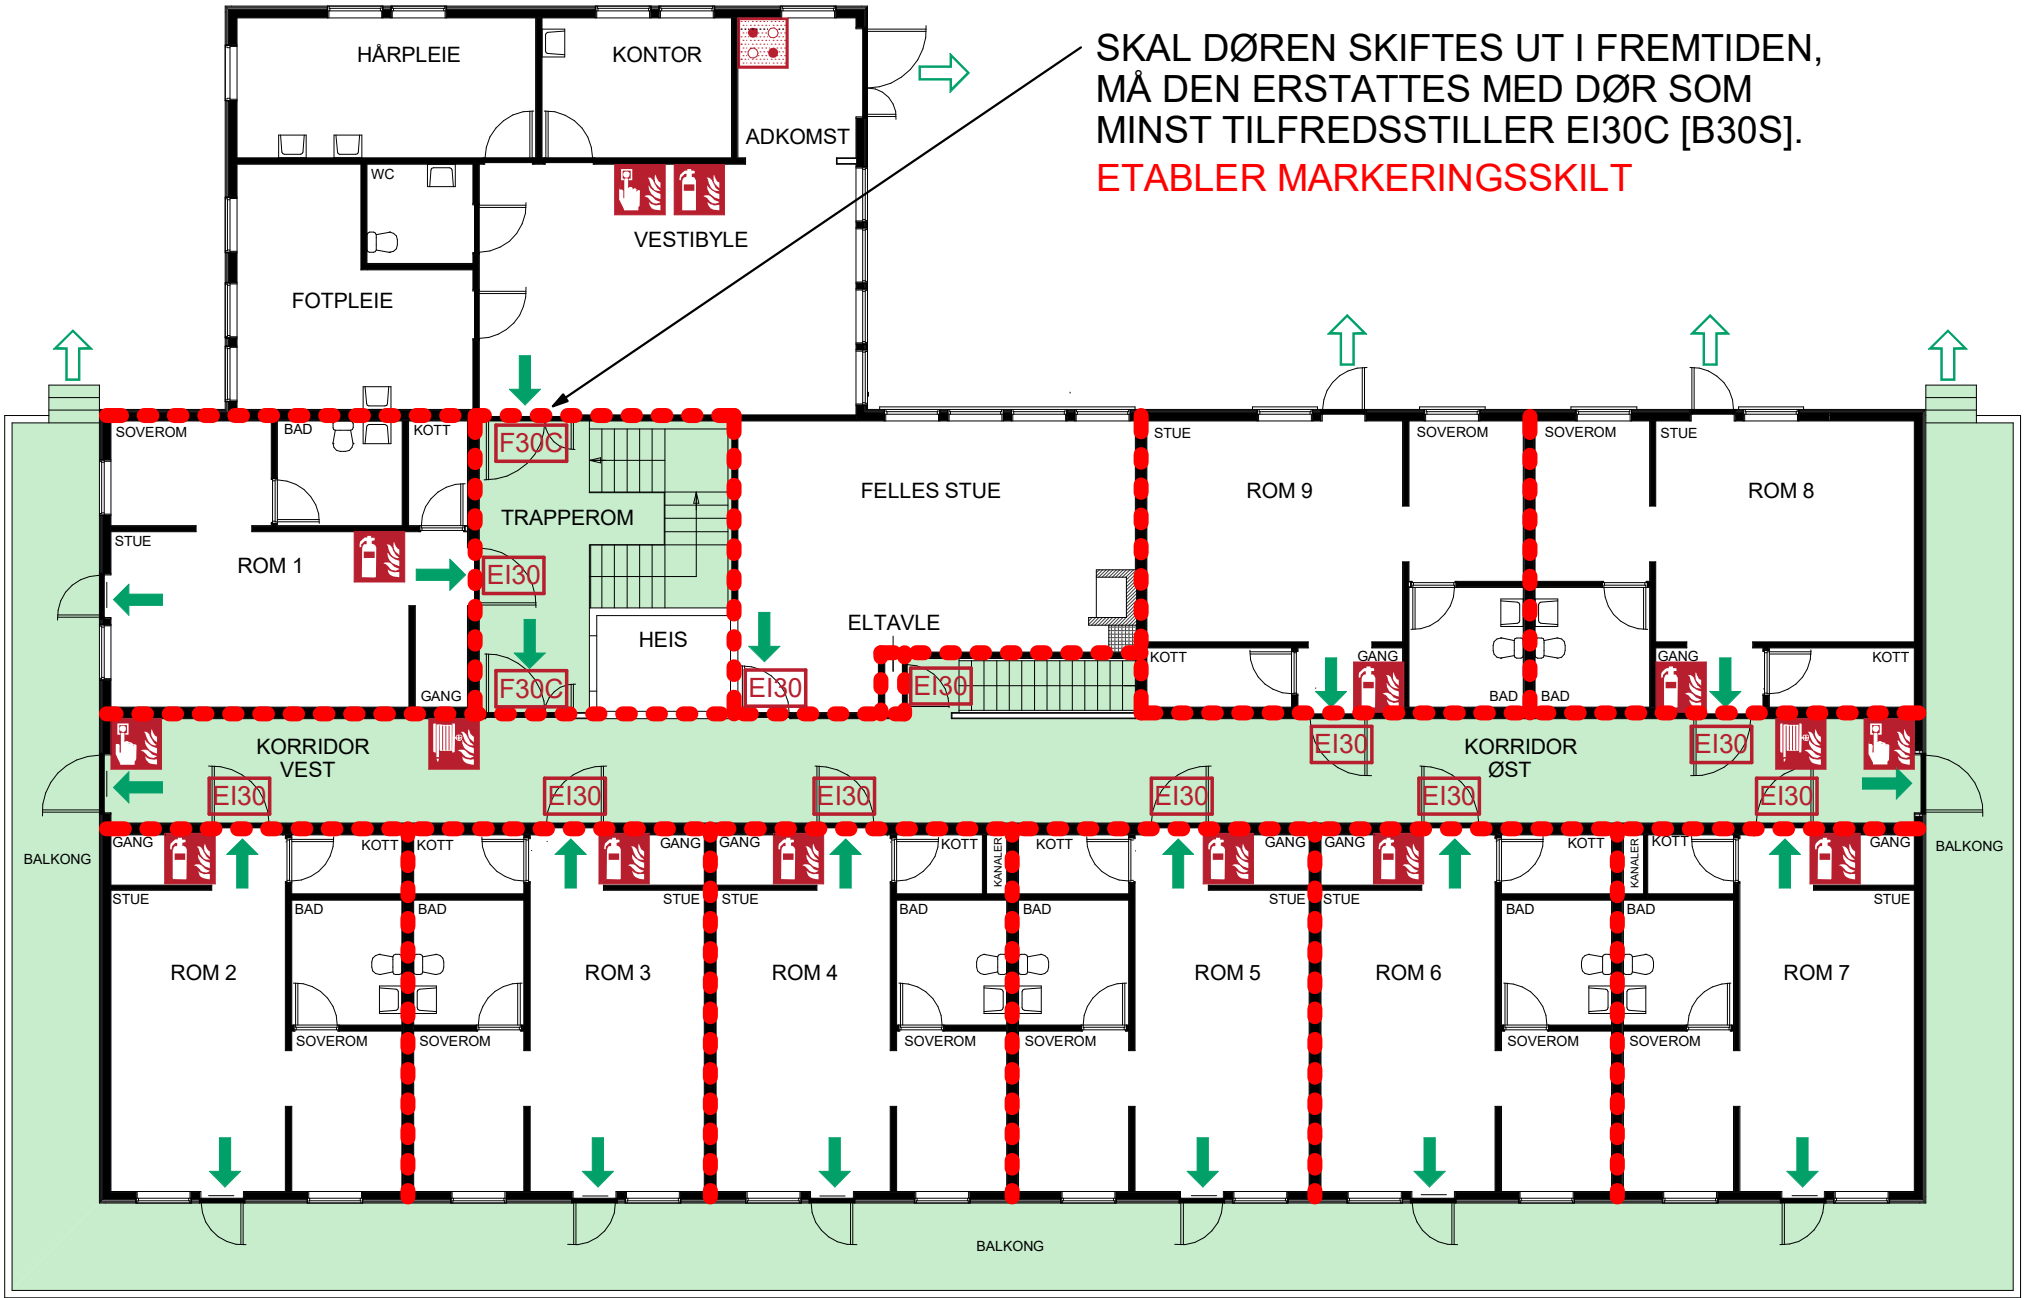

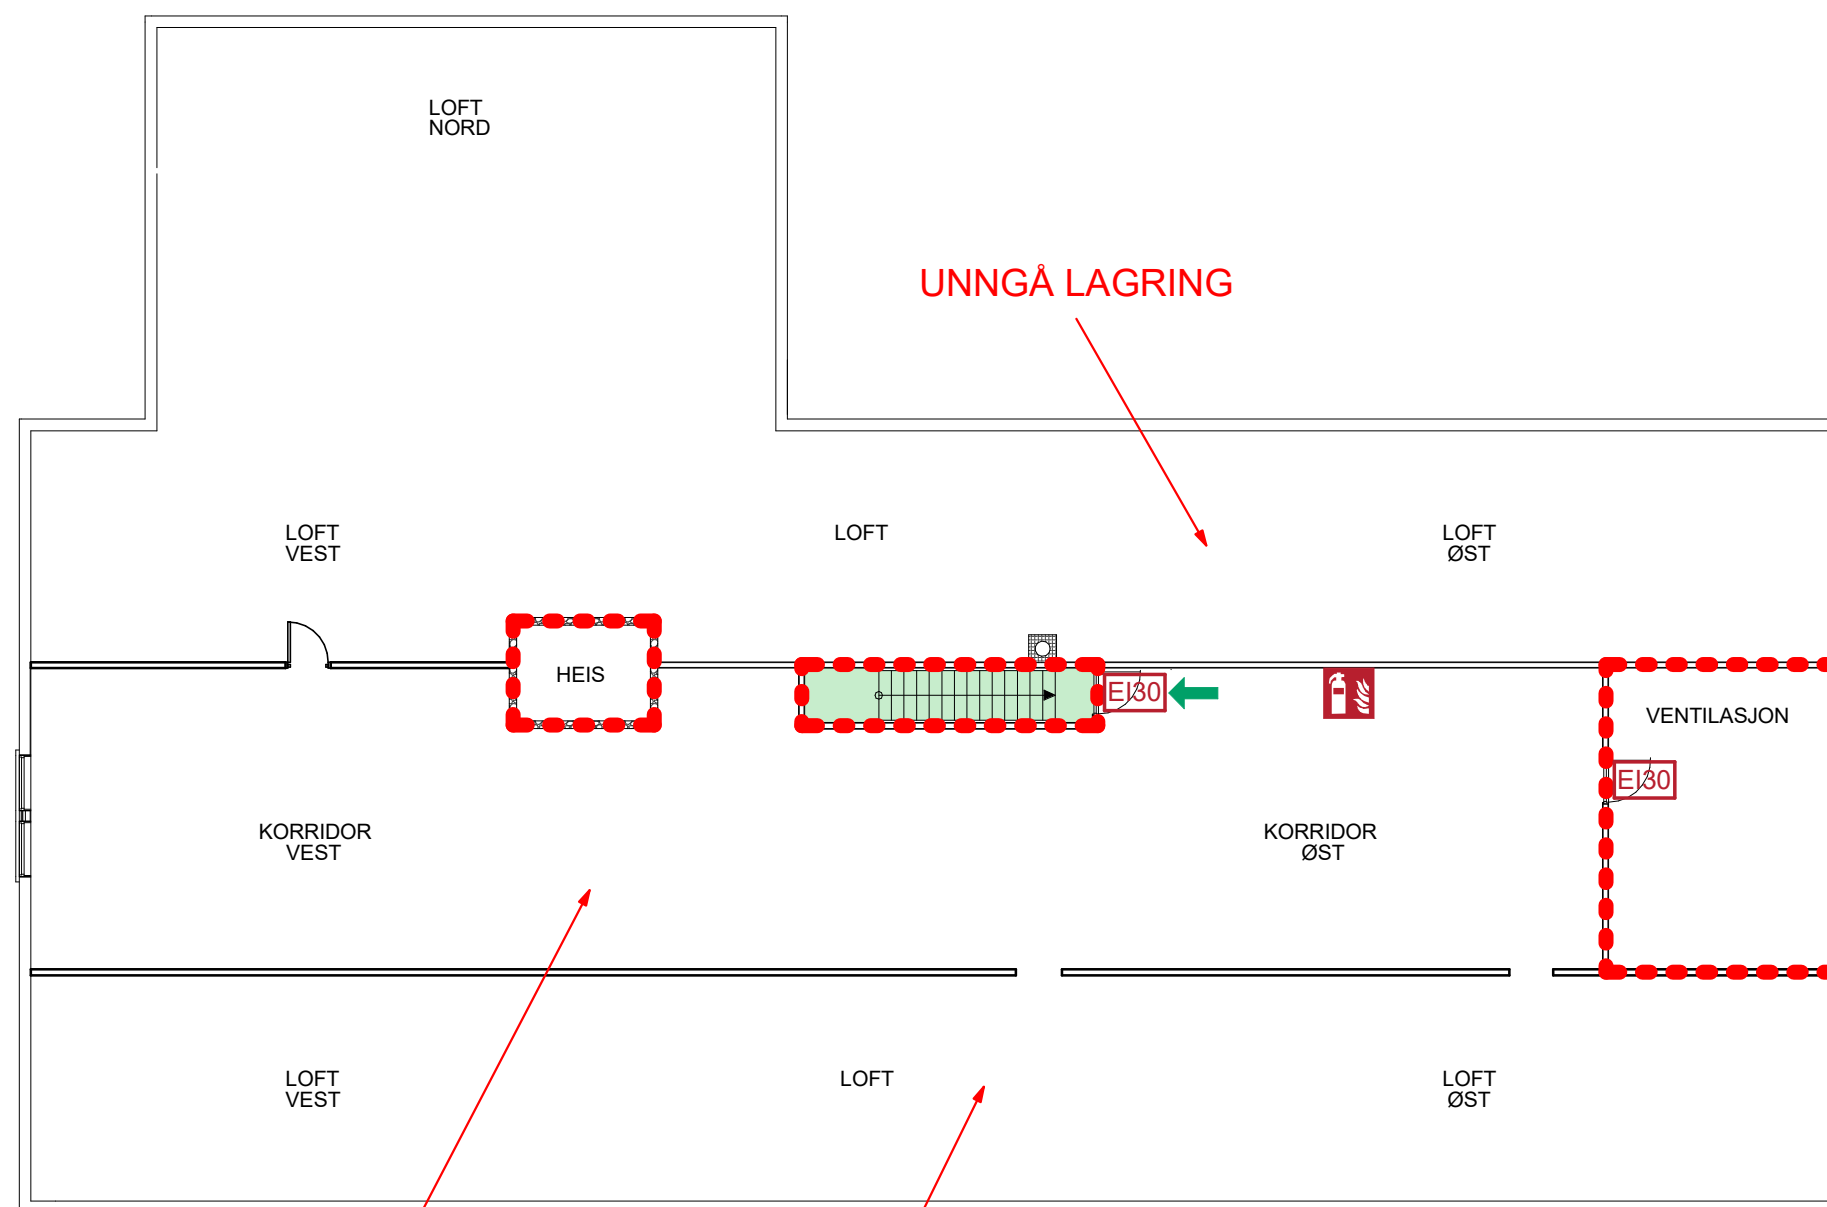

Konstruksjoner:

● ● ● ● EI 30 [B30]

Symboler og skravurer:

	Håndslukker		Til rømningsvei
	Brannslange		Utgang til det fri
	Manuell melder		Rømningsvindu
	Brannalarmsentral		Rømningsvei

Dører:

	EI ₂ 30-S _a [B30]		EI ₂ 30-CS _a [B30S]
	E 30-CS _a [F30S]		

Informasjon:

Risikoklasse: 6 (eldresenter) 2 (kontor)
Brannklasse: 1

Tegningen skal leses i farger i minimum størrelse A3. Svarte merknader er til informasjon, mens røde merknader viser til behov for branntekniske tiltak.

Det er to fargekoder på dører i brannskiller; hhv. rød og rosa angivelse. Rød angivelse angir at døren ikke behøvs utbyttet. Skal døren byttes i fremtiden, må ny dør minst tilfredsstillende kravene som angitt i merknad. Der tegning angir krav til EI 30 [B30] dører tillates bruk av eksisterende [B15] dører, gitt at dørene er uskadede og har terskel. Skal slike dører byttes i fremtiden, må dørene skiftes til EI 30 [B30]. Alle beboerrom skal ha dør med brannmotstand minimum EI 30 [B30]. Rosa angivelse tilsier at døren må erstattes. Det er angitt minstekrav på dørene som må erstattes.

1	Endret plassering av slökkemidler	2020-06-22	ALVI	AHES
Rev.	Revisjonstekst	Dato	Tegnet	Kontroll

Brannplan



RAMBOLL NORGE AS - TRONDHEIM
Kobbegs gate 2
Postboks 9420 Sluppen, N-7493 Trondheim
T +47 73 84 10 00, trondheim@ramboll.no

Indre Fosen kommune		Oppdragsnummer 1350033269	
Lundeng eldresenter		Tegnet av ALVI	Dato 2020-06-22
Plan 2		Kontroll AHES	Dato 2020-06-22
		Godkjent AHES	Dato 2020-06-22
		Utsendt dato 2020-06-22	
		Målestokk 1:150 - A3	
Kompleks	Bygg	Etg	Fag
02 F 200 20 100		System	Type
1		Løpenummer	Revisjon
		Fase	Status