


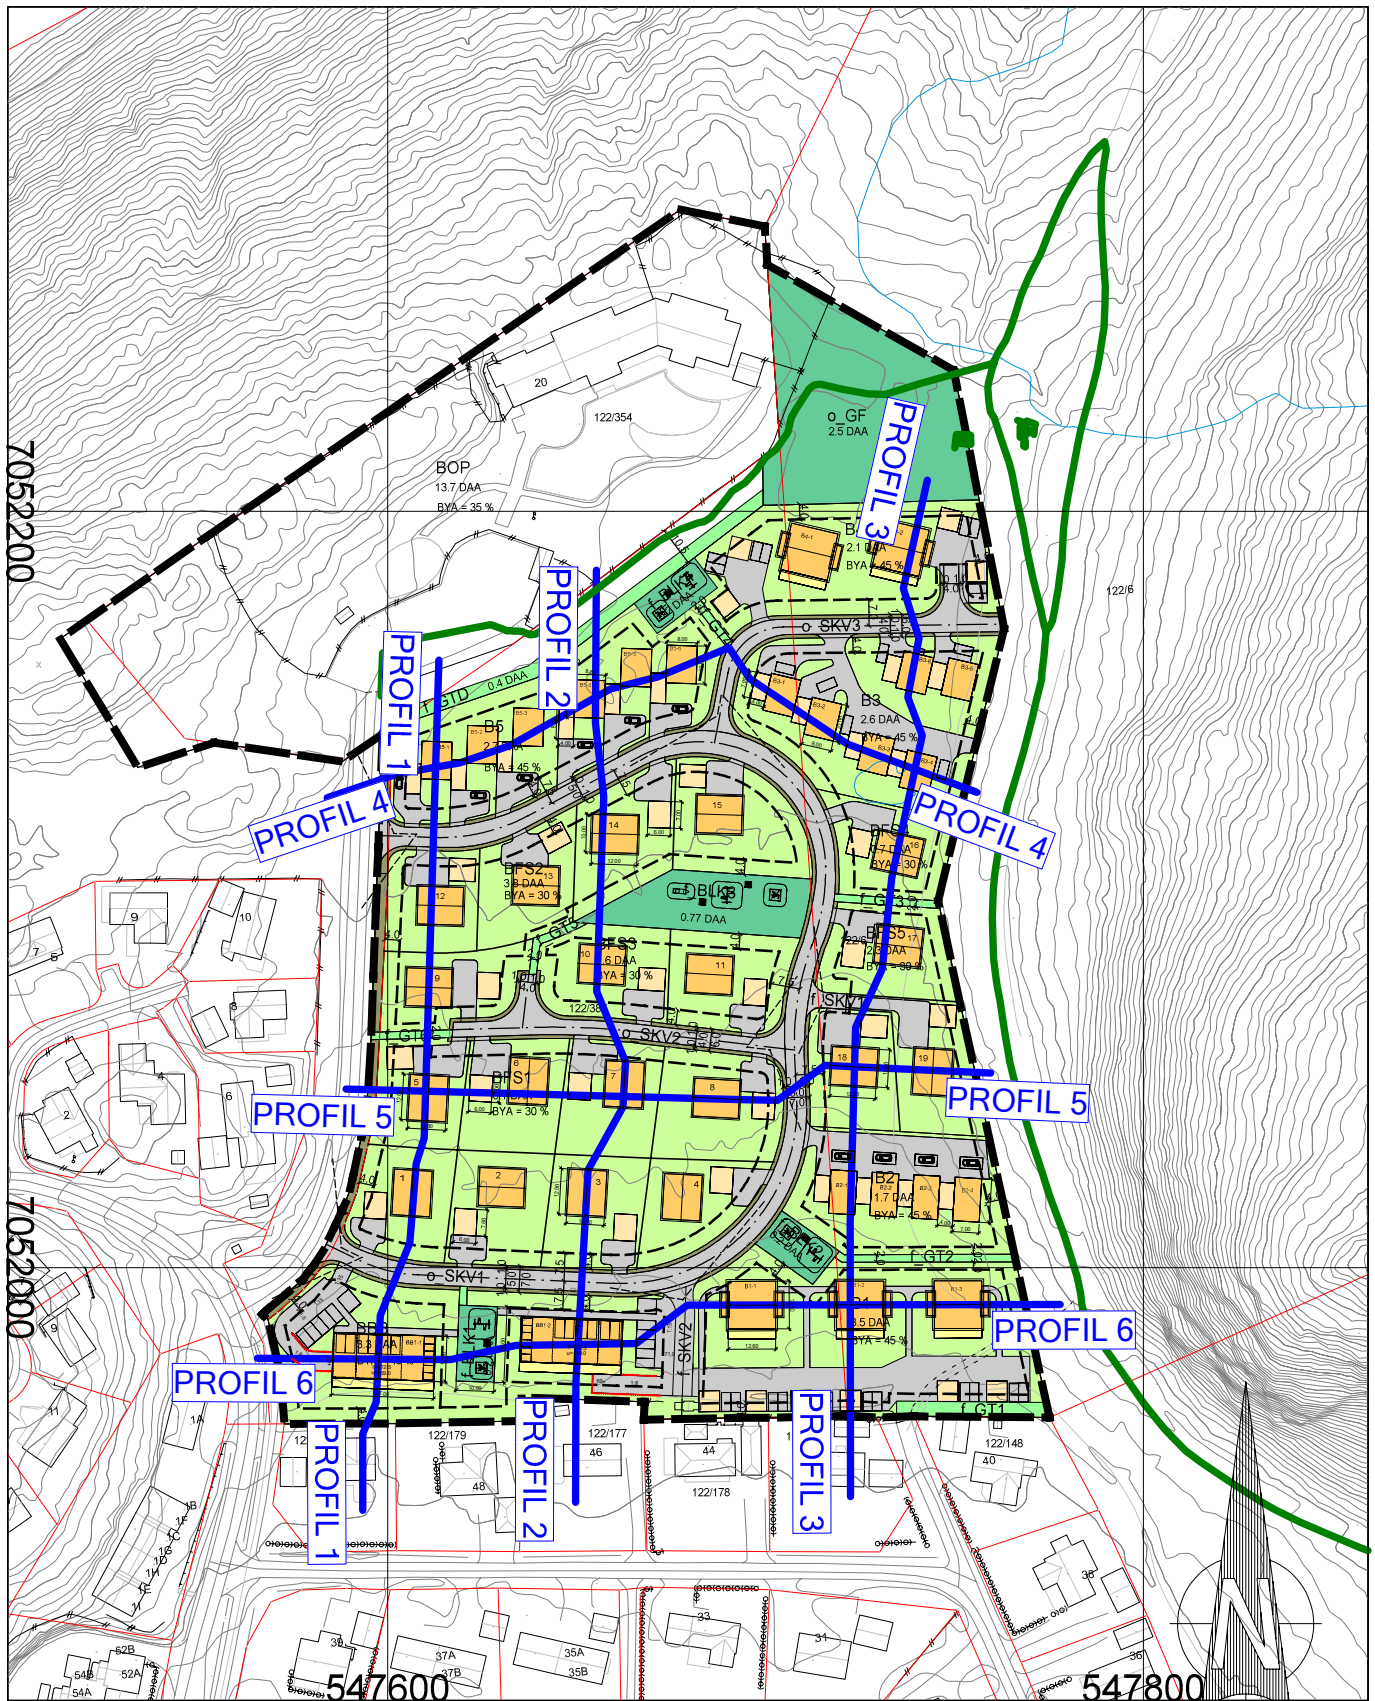

BLÅ LINJE  
VISER SNITTLINJER  
FOR PROFILER 1-6

REV. 15.08.20

# DETALJREGULERING HØGÅSMYRA PATRON INVEST AS

|                                  |          |                |          |           |                                            |
|----------------------------------|----------|----------------|----------|-----------|--------------------------------------------|
| Dato                             | 05.05.20 | Konstr./tegnet | Godkjent | Målestokk | <div> <div>pro</div> <div>ESS</div> </div> |
| EUREF89 - SONE 32 NN 2000 høyder |          |                |          | 1:2000    |                                            |
| PROFILLINJER-ILLUSTRASJONSPLAN   |          |                |          |           | Erstatning for:                            |
|                                  |          |                |          |           | Erstattet av:                              |
|                                  |          |                |          |           | 909                                        |
| Henvising:                       |          | Beregning:     |          | 9166      |                                            |