


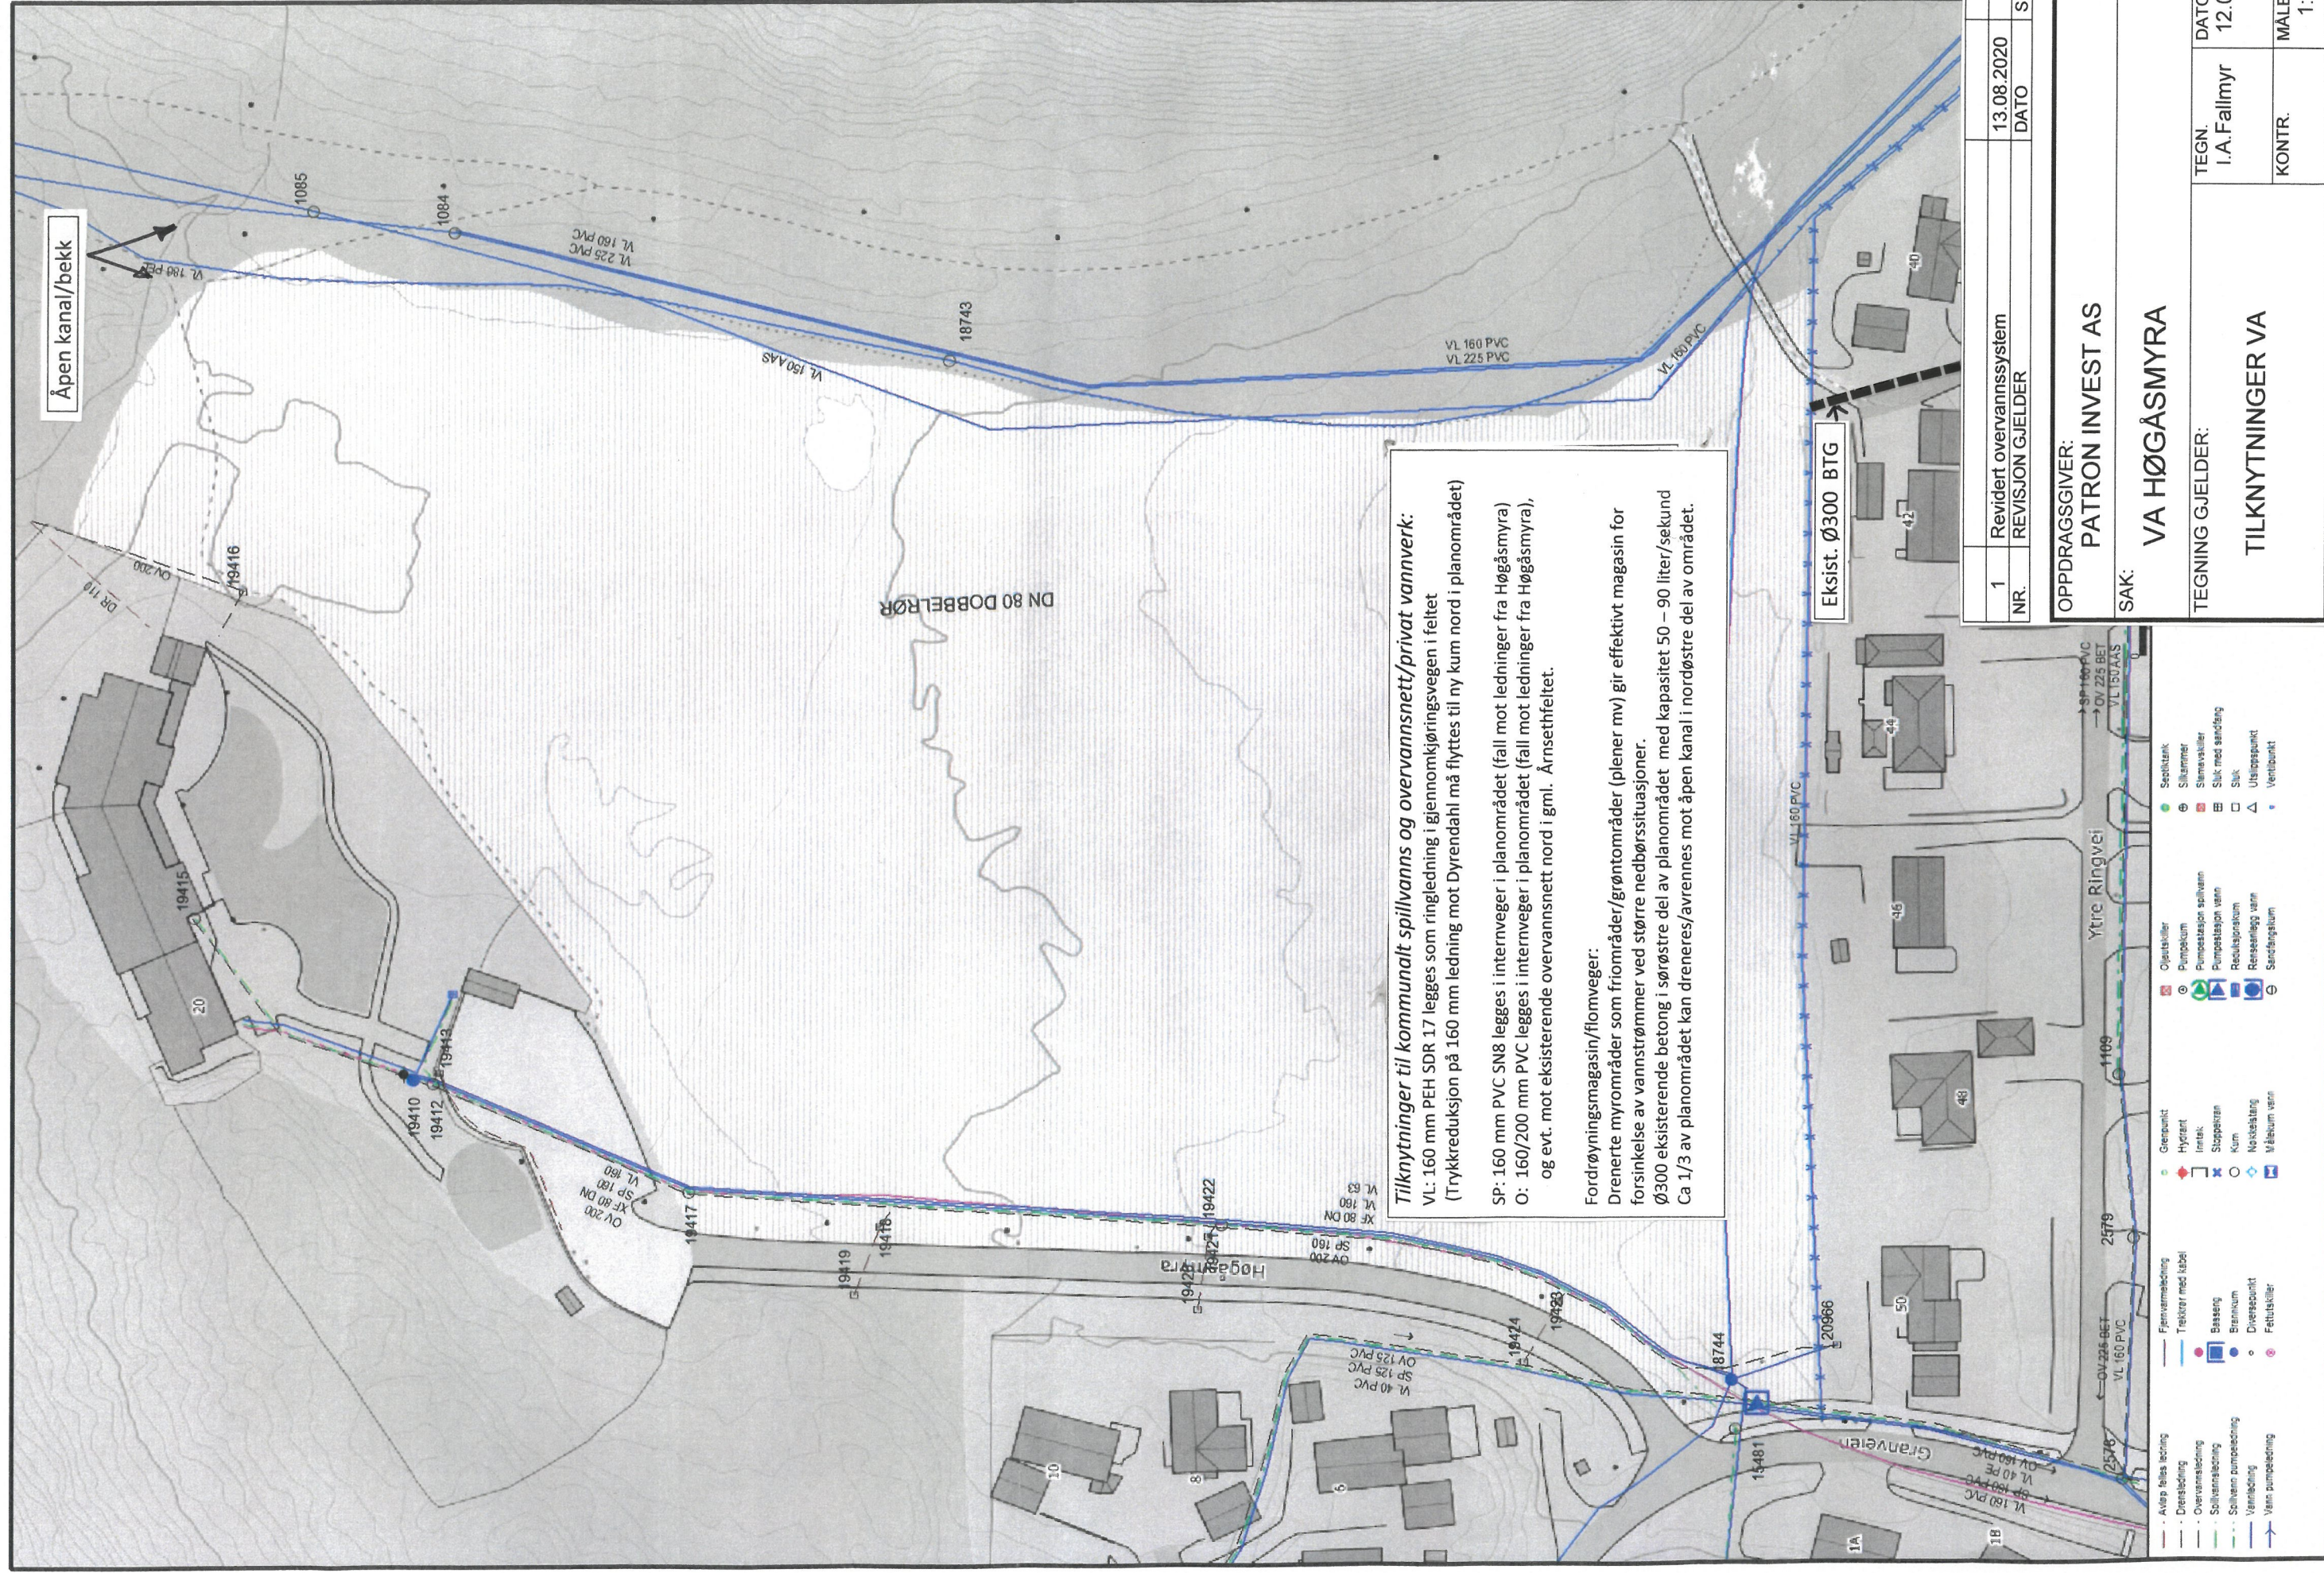

Tilknytninger til kommunalt spillvanns og overvannsnett/privat vannverk:
VL: 160 mm PEH SDR 17 legges som ringledning i gjennomkjøringsvegen i feltet (Trykkreduksjon på 160 mm ledning mot Dyrendahl må flyttes til ny kum nord i planområdet)
SP: 160 mm PVC SN8 legges i internerveger i planområdet (fall mot ledninger fra Høgåsmyra)
O: 160/200 mm PVC legges i internerveger i planområdet (fall mot ledninger fra Høgåsmyra), og evt. mot eksisterende overvannsnett nord i gml. Årnsetfeltet.

Fordrøyningsmagasin/flomveger:
Drenerte myrområder som friområder/grøntområder (plener mv) gir effektivt magasin for forsinkelse av vannstrømmer ved større nedbørssituasjoner.
Ø300 eksisterende betong i sørøstre del av planområdet med kapasitet 50 – 90 liter/sekund
Ca 1/3 av planområdet kan dreneres/avrennes mot åpen kanal i nordøstre del av området.

1	Revidert overvannssystem	13.08.2020	13.08.2020	13.08.2020	13.08.2020
NR.	REVISJON	GJELDER	DATO	DATO	DATO

OPPDRAAGSGIVER:	PATRON INVEST AS
SAK:	VA HØGÅSMYRA
TEGNING GJELDER:	TILKNYTNINGER VA
TEGN. NR.	TEGN. NR.
TEGN.	I.A. Fallmyr
DATO:	12.05.2020
KONTR.	MALESTOKK
MALESTOKK	1: 2000
Ing. Ivar Asbjørn Fallmyr	HB 001
Skaugdalsveien 340, 7100 Rissa	
T: 957 71 993	
E: ifallmyr@broadpark.no /ifallmyr@getmail.no	