

SYMBOLFORKLARING:

- El 30 [B30]
- Til utgang
- Rømningsvei
- Brannslange
- Sprinklet område

MERKNADER:

AKTUELLE FORSKRIFTER:

Teknisk forskrift (VTEK-2007)
Forskrift om brannforebyggende tiltak og tilsyn

Risikoklasse 4
Tellende etasjer 2
Brannklasse 1


BRANNKRAV BÆRESYSTEM:
Søylar, bjelker: R 30 [B 30]
Etasjesillere: R 30 [B 30]

BRANNKRAV DØRER:

- Br celle - Trapperom Tr 1 Elz 30-Sa [B 30 m/terskell]
- Inspeksjonsluke til loft Elz 30-Sa [B 30]

ANNET:

Adresserbart brannalarmanlegg med direkte varsling til vaktperson eller brannvesen.
Kfr RIE-tegn. for manuelle meldere, detektorer, klokker, alarmseintraler etc
Kfr RIV-tegn. for sløkkeutstyr

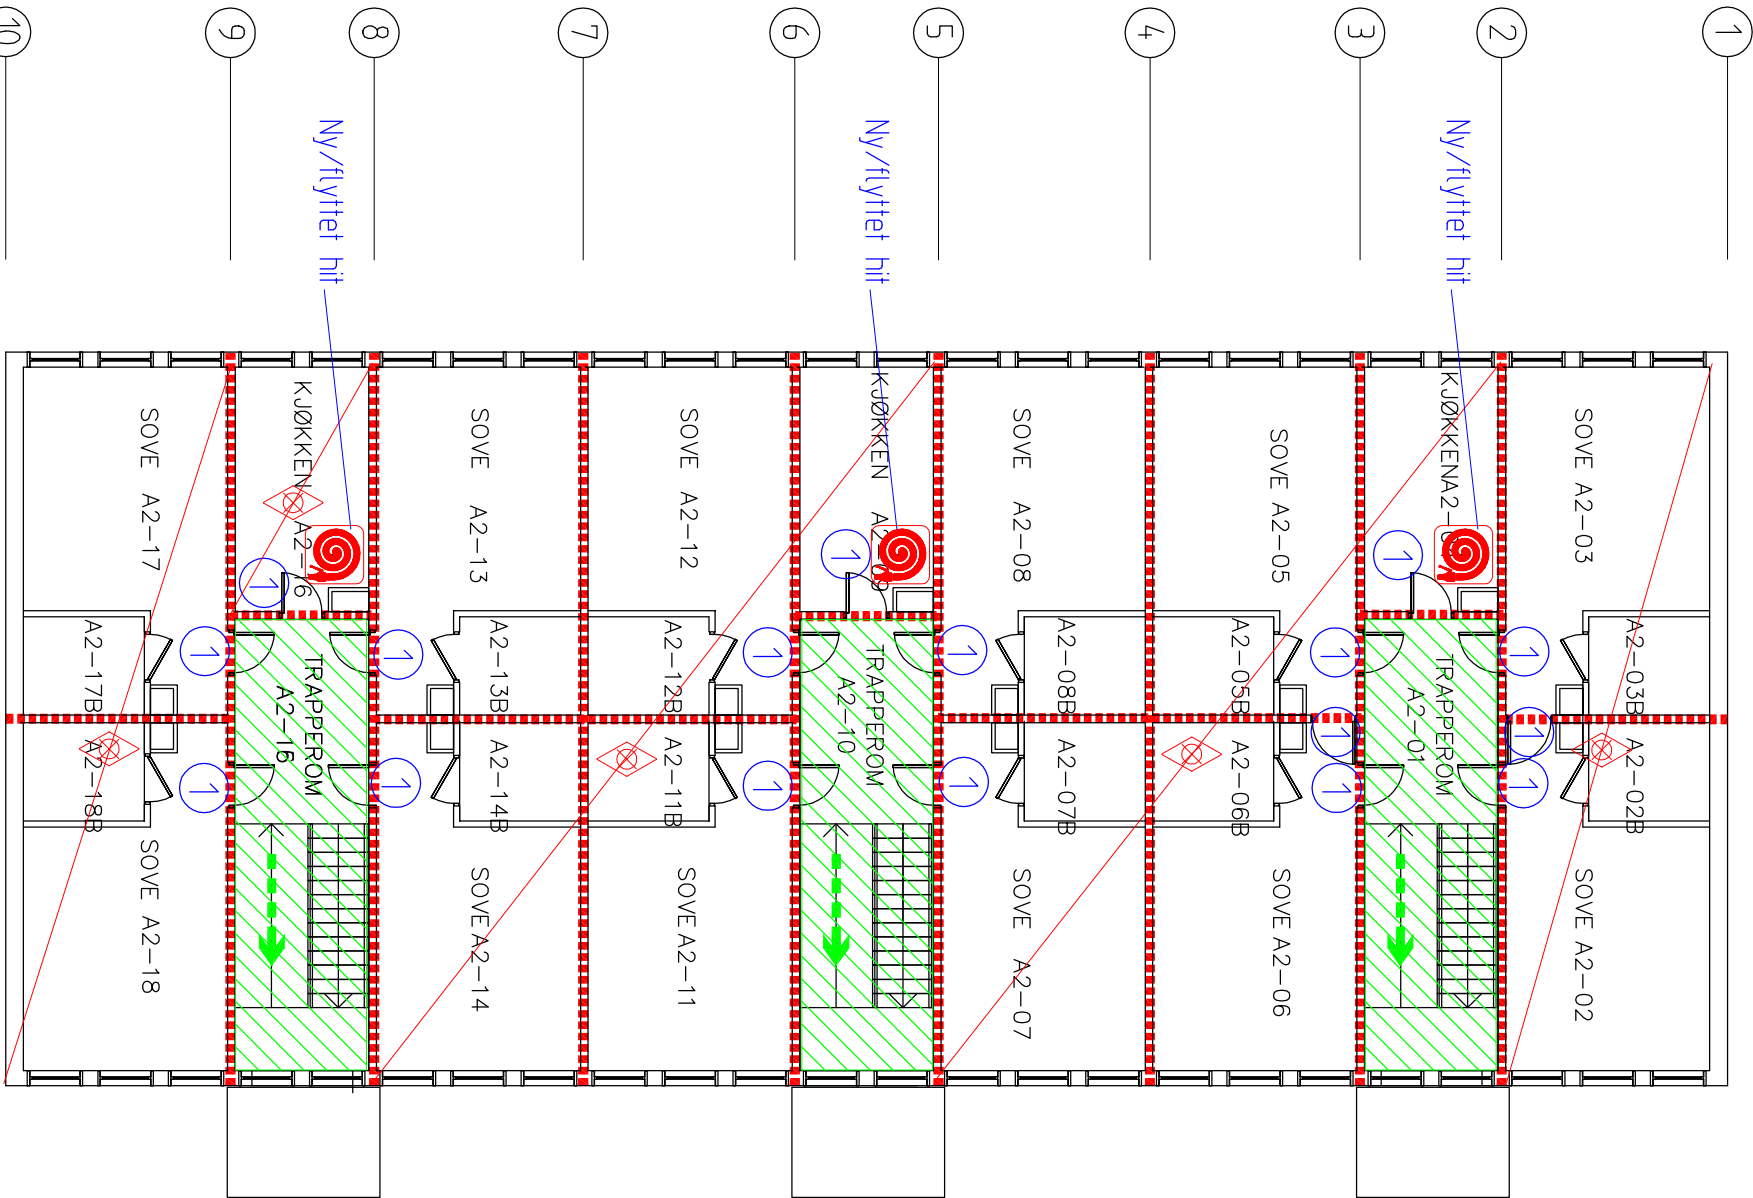

X	X	X	X	X	X
A	Anbudstegning		2009-06-08	MSM	DDD
Revisjon		Rettefele	Dato	Tegnet	Kontrollert
Fase				Godkjent	

ANBUDSTEGNING

RAMBØLL

Rambøll Norge AS - Region Midt-Norge Mellemila 79 - 7493 TRONDHEIM - Tel 73 84 10 00 - Fax 73 84 11 80					
Stiftelsen Hynes Hynes Helsefort				Opprettet: 2009-06-08 PlanA-P2-15.04.09.dwg	
Brantegning Bygg A Bjørka Plan 2. etasje				Oppdragsnummer 6050753	
				Dokumentansvarlig DDD	
				Fileravn Brantegning Bjørka plan 2.dwg	
				Målestokk 1:150 (A3)	
				Prosjekt fase Revisjon	
				Status	
Kompleks		Bygg	Etasje	Fag	System
		A	P2	F	200
			-	-	-