

SYMBOLFORKLARING:

- El 30 [B30]
- Til utgang
- Rømningsvei
- Brannslange
- Sprinklet område

MERKNADER:

AKTUELLE FORSKRIFTER:

Teknisk forskrift (VTEK-2007)
Forskrift om brannforebyggende tiltak og tilsyn

Risikoklasse	4
Tellende etasjer	2
Brannklasse	1


BRANNKRAV BÆRESYSTEM:
Søylar, bjelker: R 30 [B 30]
Etasjeskillere: R 30 [B 30]

BRANNKRAV DØRER:

- Br.celle - korridor Elz 30-Sa [B 30 m/terskel]
- Korridor - Trapperom Elz 60-CSa [B 60 S m/terskel]

ANNET:

Adresserbart brannalarmanlegg med direkte varsling til vaktperson eller brannvesen.
Kfr RIE-tegn. for manuelle meldere, detektorer, klokker, alarmsentraler etc
Kfr RIV-tegn. for sløkkeutstyr

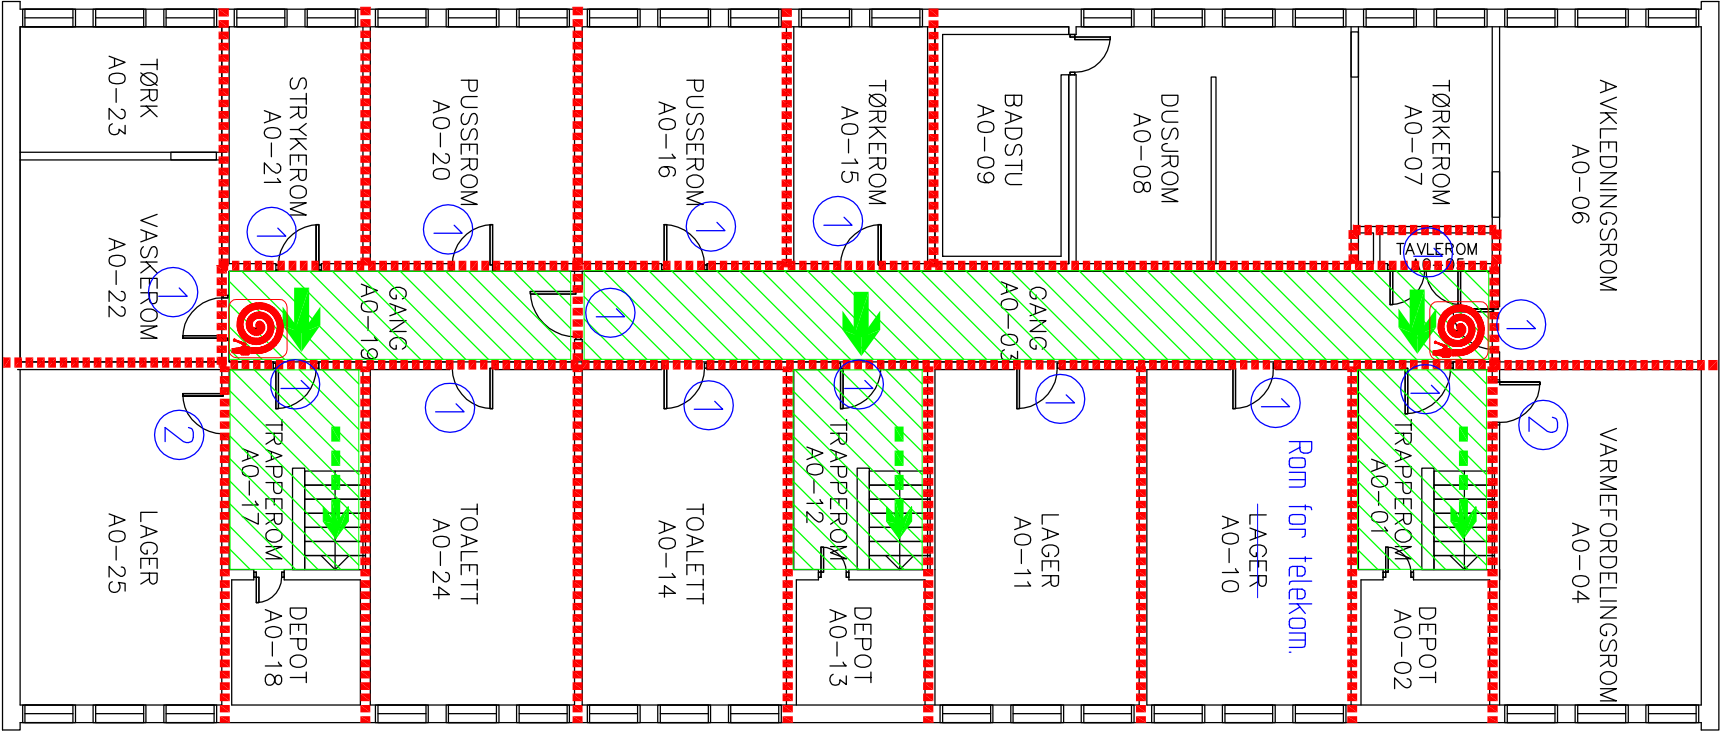

X	X		X	X	X	X
A	Anbudstegning		2009-06-08	MSM	DDD	DDD
Revisjon	Rettelser		Dato	Tegnet	Kontrollert	Godkjent
Fase						

ANBUDSTEGNING

RAMBØLL

Rambøll Norge AS - Region Midt-Norge
Mellemila 79 - 7493 TRONDHEIM - Tel 73 84 10 00 - Fax 73 84 11 80

Stiftelsen Hynes	Opprettet: 2009-06-08
Hynes Helsefort	Plan Akj-12.03.09.dwg
	-

Brantegning
Bygg A Bjørka
Plan kjeller

Kompleks	Bygg	Etasje	Fag	System	Type	Løpnummer	Prosjekt fase	Revisjon	Status
A	PKJ	F	200	-	-	-	-	-	-