


SYMBOLFORKLARING:
■■■■■ EI 30 (B30)

MERKNADER:
AKTUELLE FORSKRIFTER:
Teknisk forskrift (VTEK-2007)
Forskrift om brannforebyggende tiltak og tilsyn

Risikoklasse 4
Tillende etasjer 2
Brannklasse 1

Inspeksjonsluke til loft EI 30

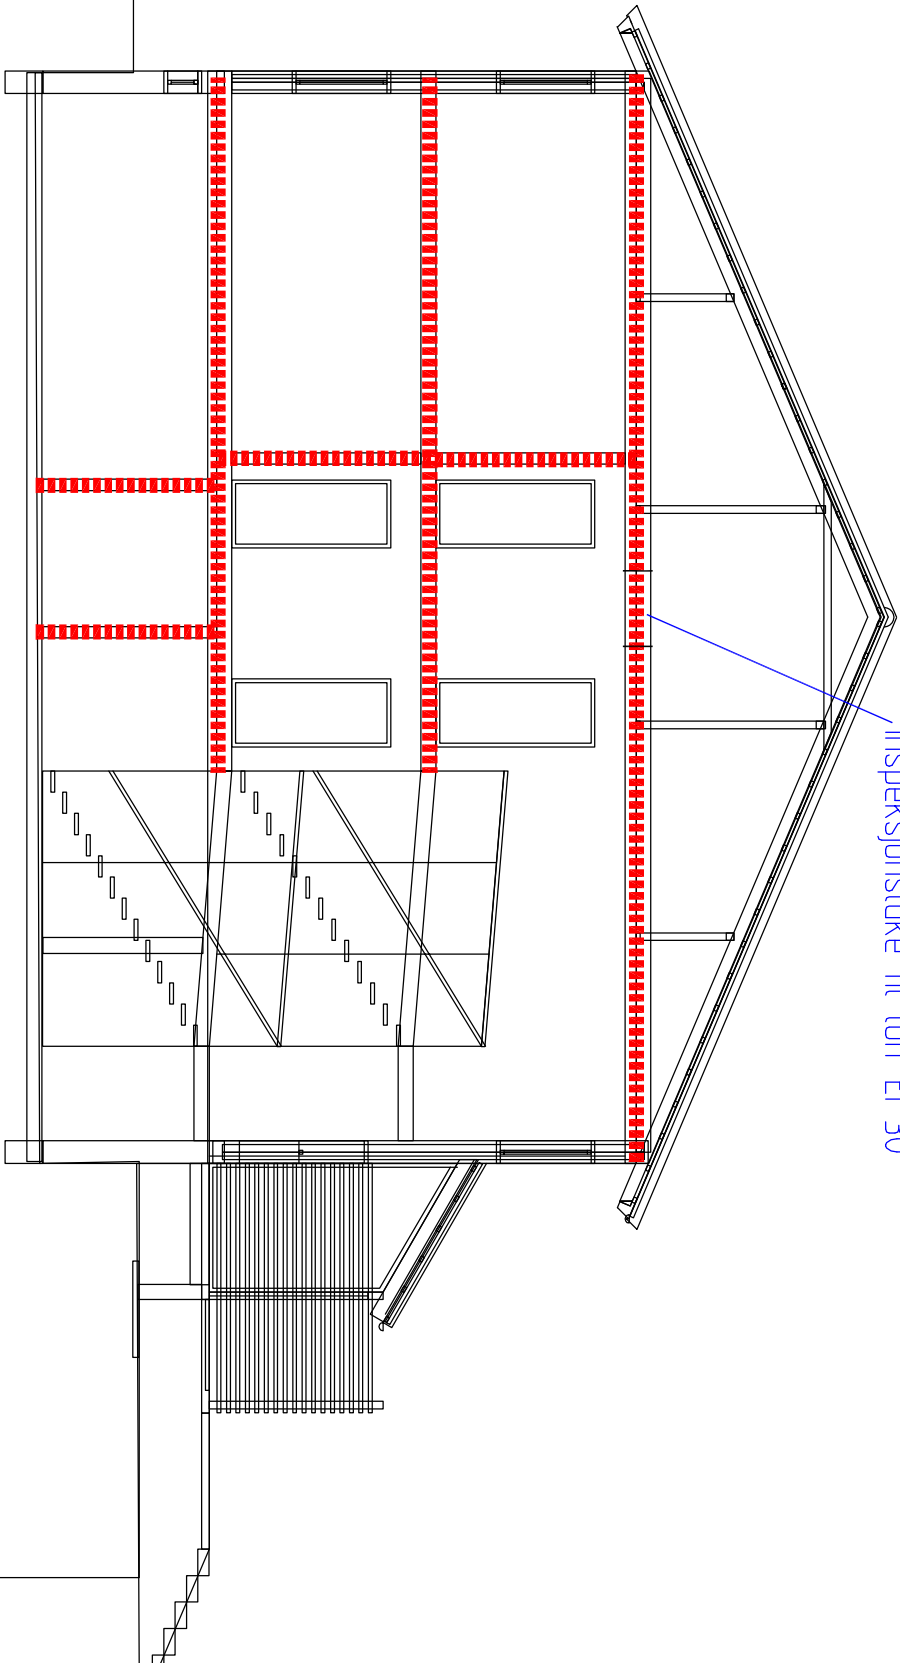

X	X		X	X	X	X
A	Anbudstegning		2009-06-08	MSM	DDD	DDD
Revisjon	Retteelse	Dato	Tegnet	Kontrollert	Godkjent	
Fase						

ANBUDSTEGNING

RAMBØLL

Rambøll Norge AS - Region Midt-Norge
Mellemila 79 - 7493 TRONDHEIM - Tel 73 84 10 00 - Fax 73 84 11 80

Stiftelsen Hynes Hynes Helsefort	Opprettet: 2009-05-18 Snitt Bjørka (Bygg A) 23.03.09
-------------------------------------	---

Branntegning Bygg A Bjørka Snitt	Oppdragsnummer 6050753 Dokumentansvarlig DDD Filnavn Branntegning Bjørka snitt.dwg Målestokk 1:100 (A3)
--	--

Kompleks	Bygg	Etasje	Fag	System	Type	Løpenummer	Prosjekt fase	Revisjon	Status
A			F	200	-	-	-	-	-