

SYMBOLFORKLARING:

■■■■■ EI 30 [B30]

MERKNADER:

AKTUELLE FORSKRIFTER:

Teknisk forskrift (VTEK-2007)
Forskrift om brannforebyggende tiltak og tilsyn


Risikoklasse	4
Tellende etasjer	2
Brannklasse	1

BRANNKRAV DØRER/LUKER:

① Inspeksjonslukke til loft EI 30-Sa [B 30]

ANNET:

Adresserbart brannalarmanlegg med direkte varsling til vaktperson eller brannvesen.
Kfr RIE-tegn. for manuelle meldere, detektorer, klokker, alarmsentraler etc
Kfr RIV-tegn. for sløkkeutstyr

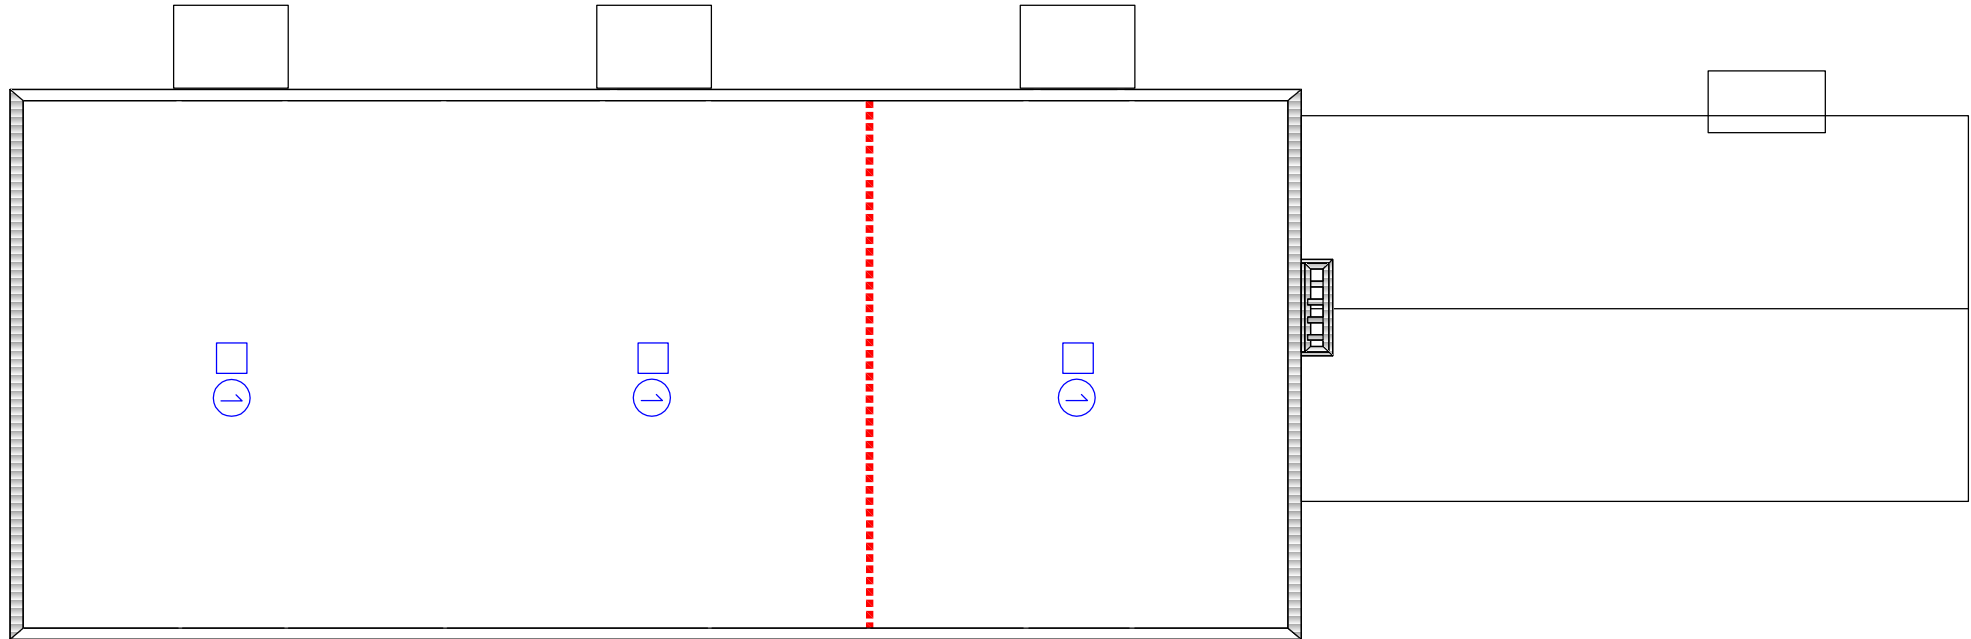

- ⑩
- ⑨
- ⑧
- ⑦
- ⑥
- ⑤
- ④
- ③
- ②
- ①

X	X		X	X	X	X
A	Anbudstegning		2009-06-08	MSM	DDD	DDD
Revisjon	Rettefele		Dato	Tegnet	Kontrollert	Godkjent
Fase						

ANBUDSTEGNING



Rambøll Norge AS - Region Midt-Norge
Mellemila 79 - 7493 TRONDHEIM - Tel 73 84 10 00 - Fax 73 84 11 80

Stiftelsen Hynes Hynes Helsefort	Opprettet: 2009-06-08 pland-PL-16.04.09.dwg
-------------------------------------	--

Brantegning Bygg D Selja Plan loft	Oppdragsnummer 6050753 Dokumentansvarlig DDD Filnavn Brantegning Selja loftsplan.dwg Målestokk 1:200 (A3)
--	--

Kompleks	Bygg	Etasje	Fag	System	Type	Løpnummer	Prosjektfase	Revisjon	Status
-	D	P3	F	200	-	-	-	-	-